


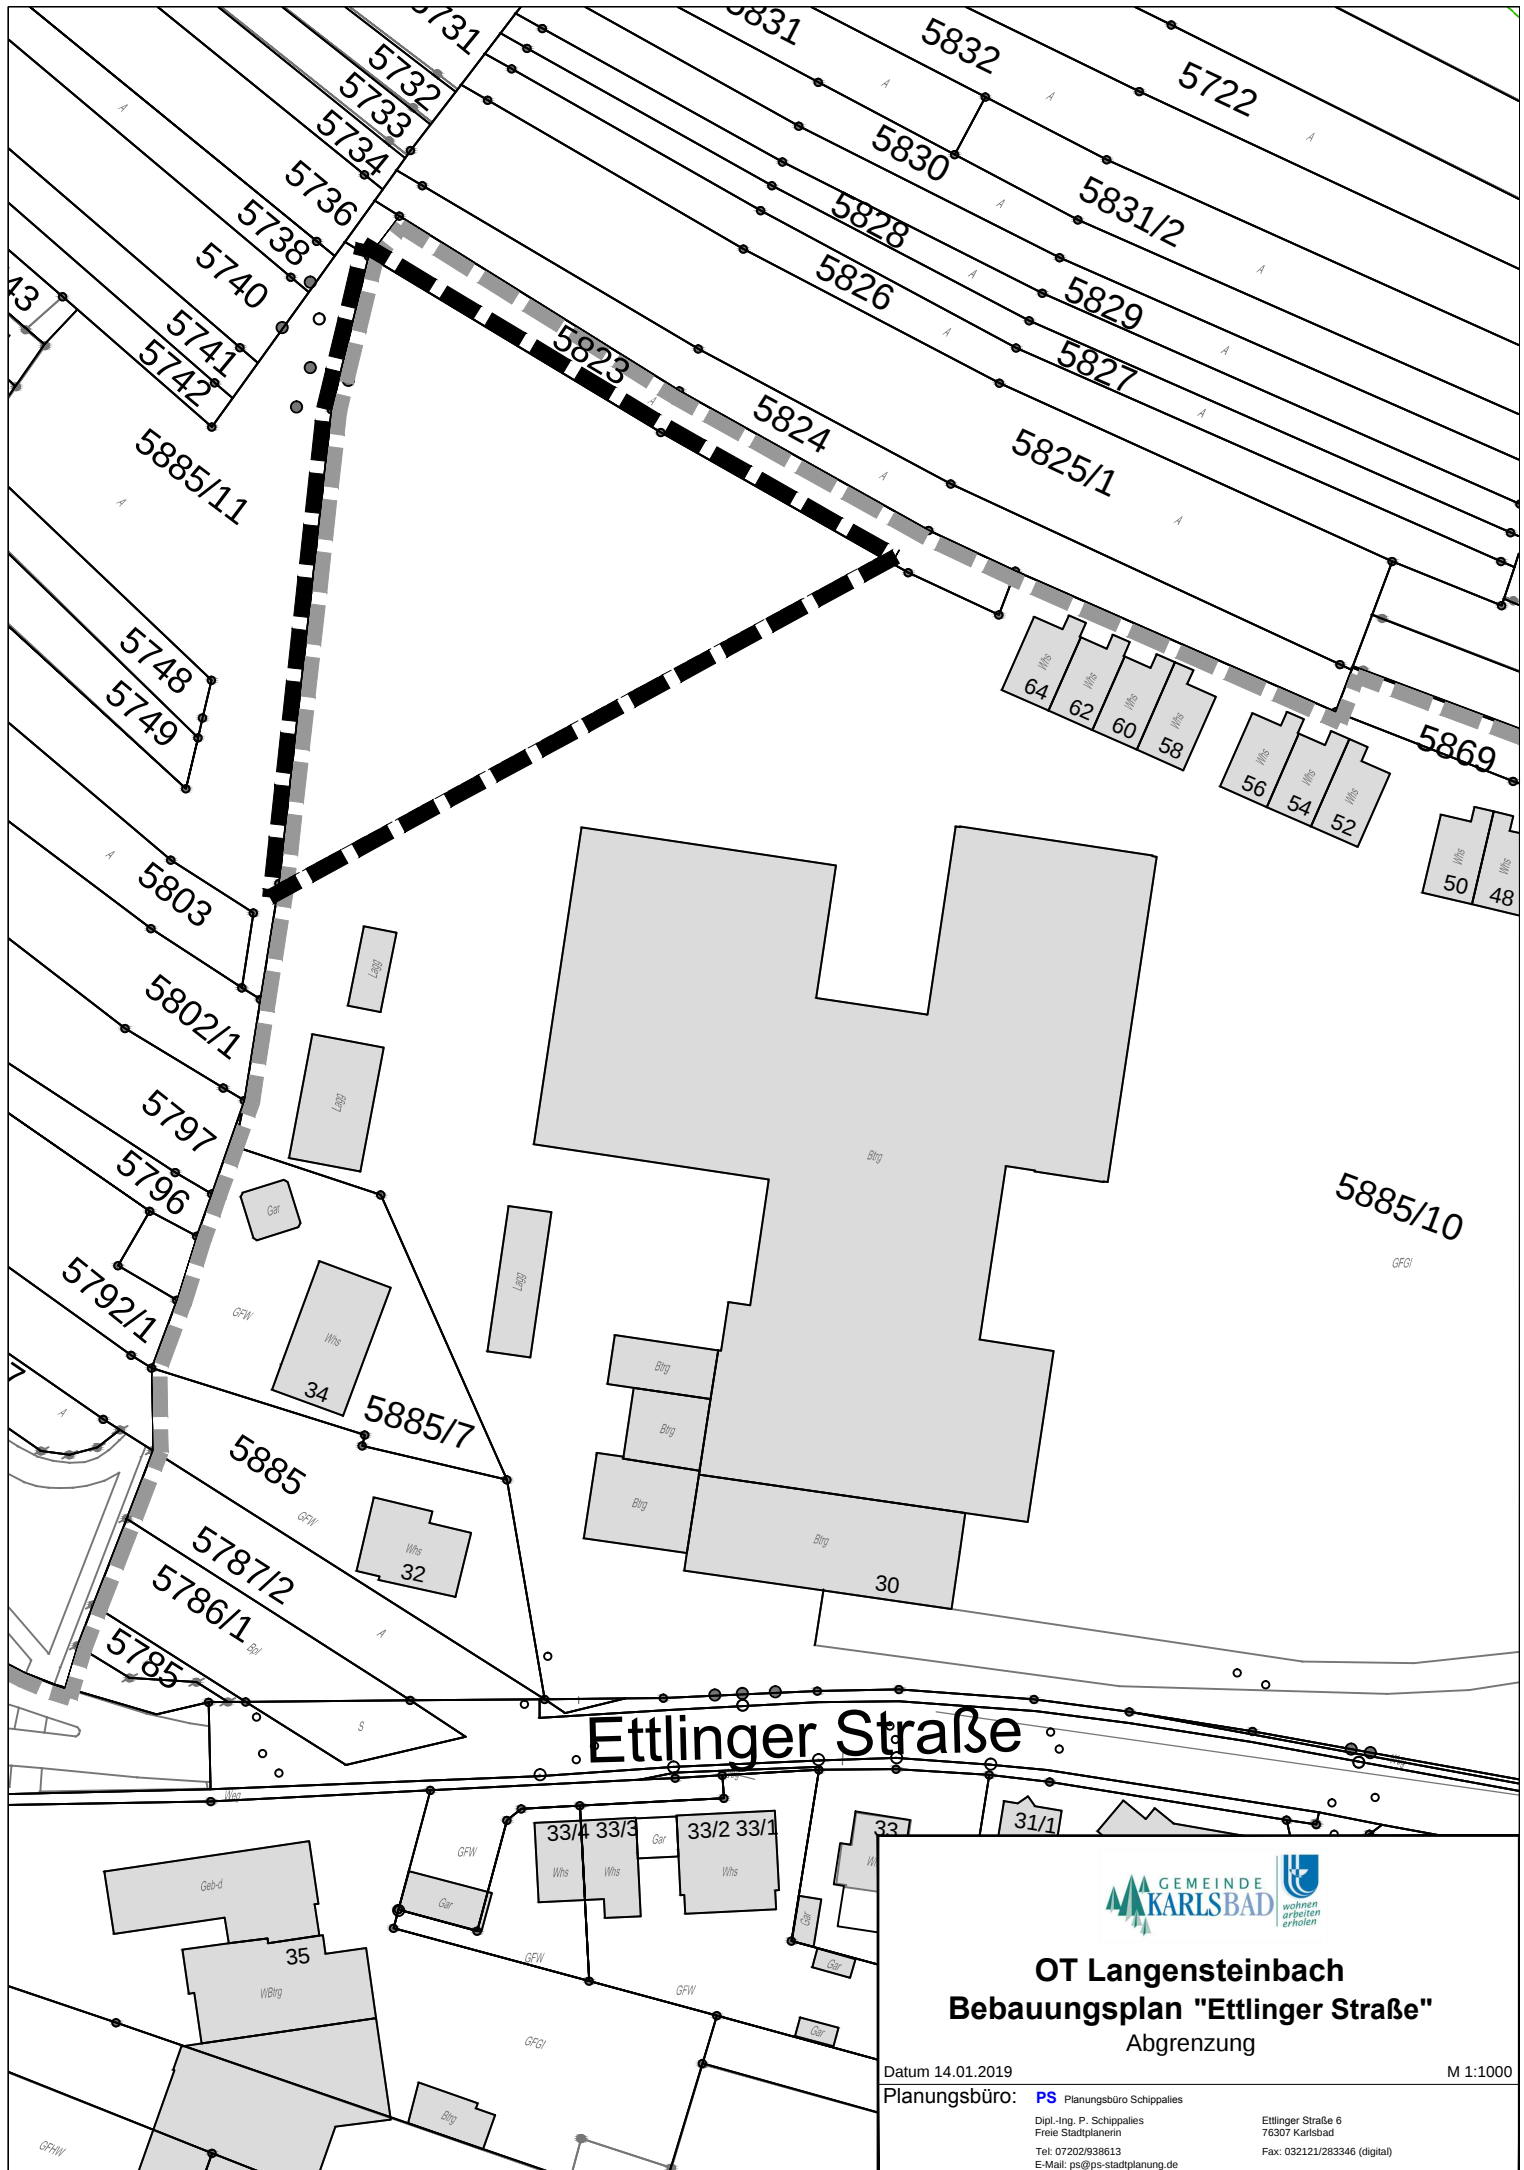

Ettlinger Straße



OT Langensteinbach
Bebauungsplan "Ettlinger Straße"
Abgrenzung

Datum 14.01.2019
Planungsbüro: **PS** Planungsbüro Schippalles
Dipl.-Ing. P. Schippalles
Freie Stadtplanerin
Tel: 07202/939613
E-Mail: ps@ps-stadtplanung.de
Ettlinger Straße 6
76307 Karlsbad
Fax: 032121/283346 (digital)
M 1:1000