


LAGEPLAN

- zeichnerischer Teil zum Bauantrag (P4 LBOVVO) -

M 1:500

KREIS KARLSRUHE
GEMEINDE KARLSBAD
GEMARKUNG ITTERSBBACH

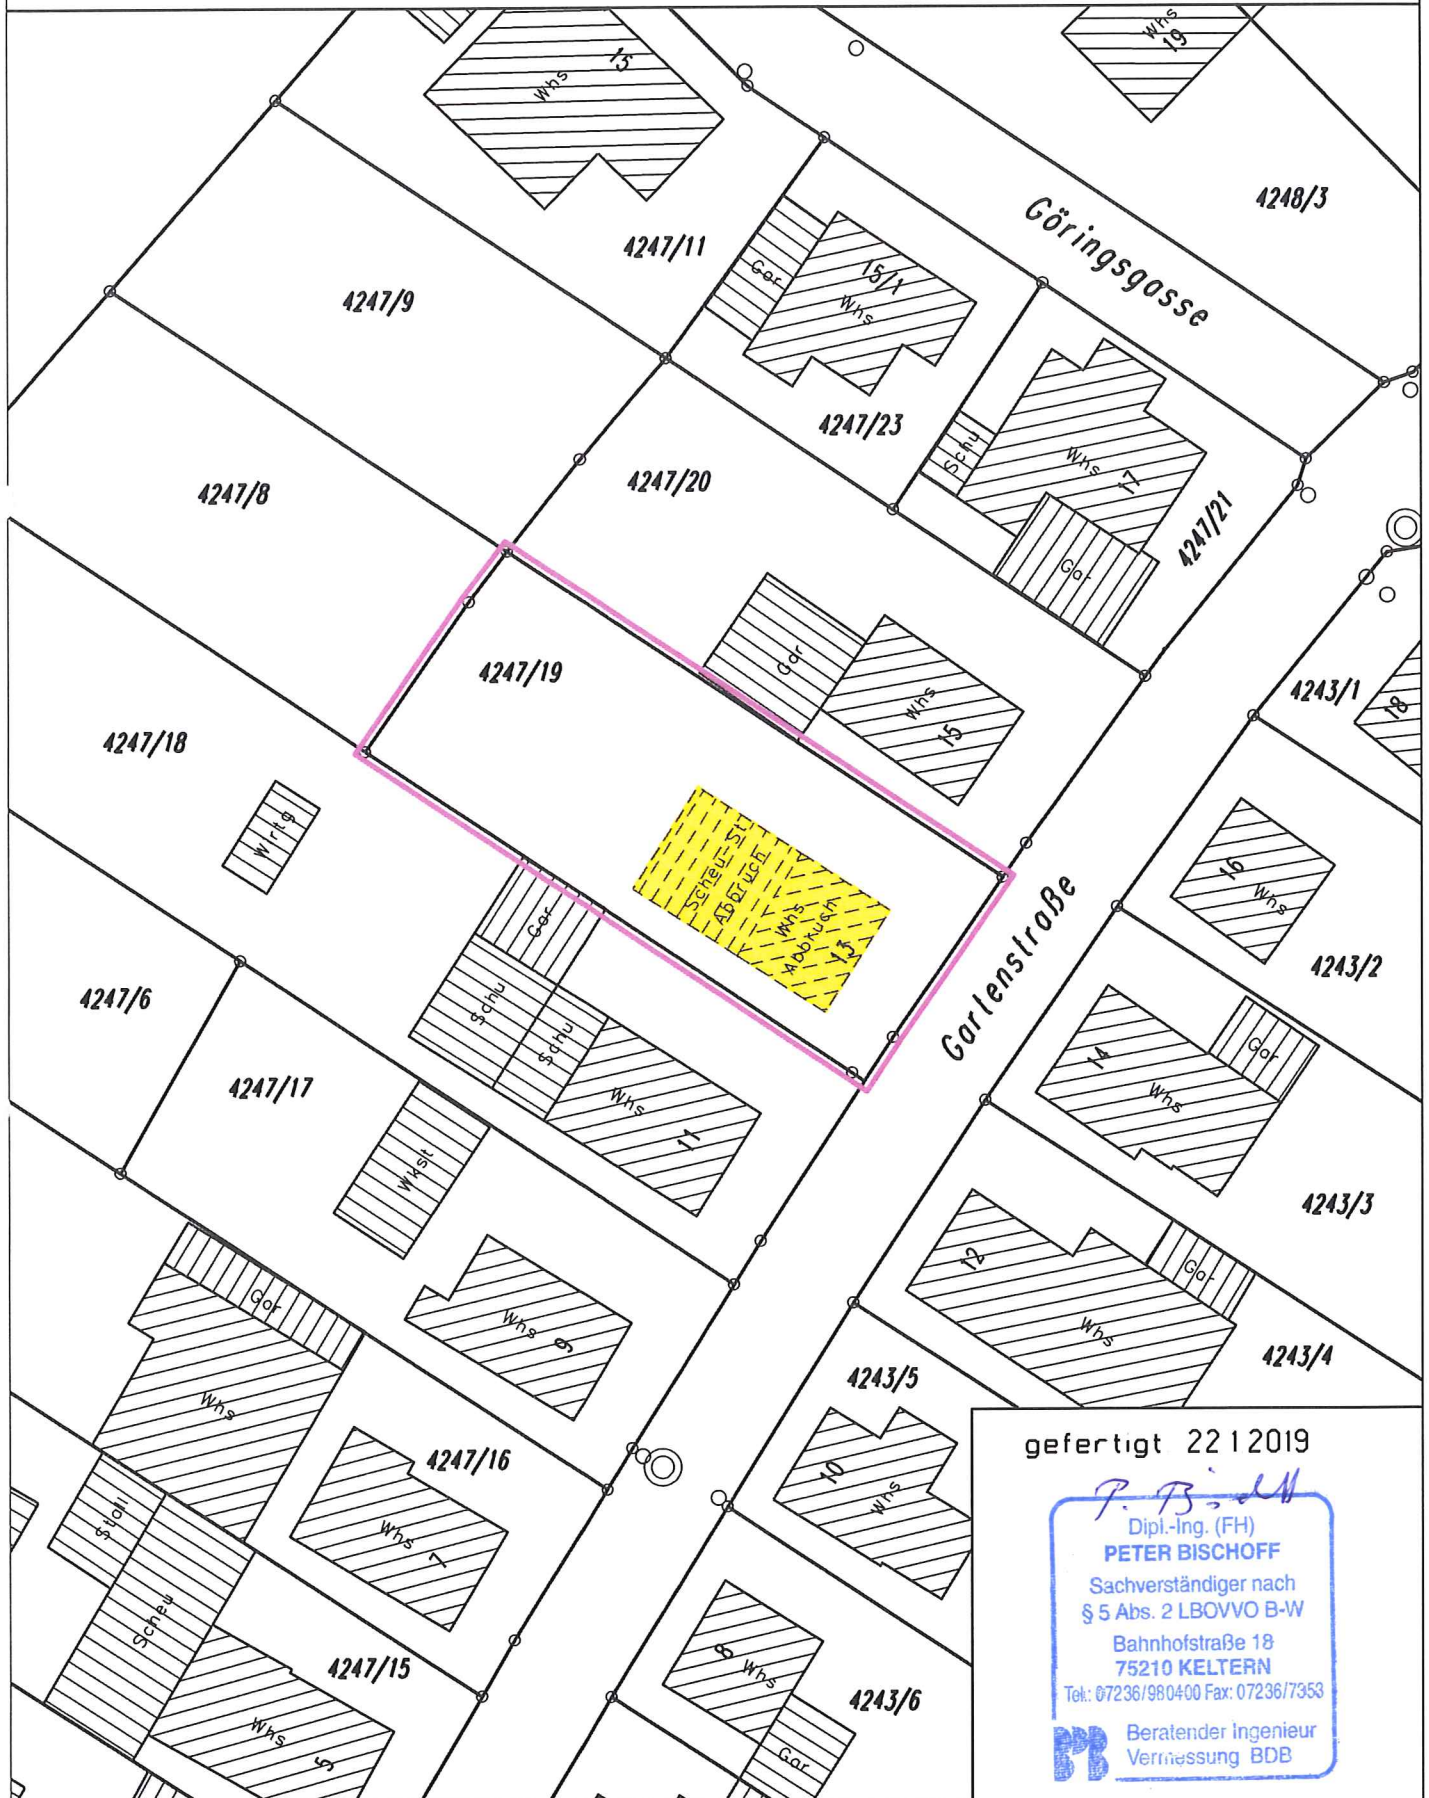

gefertigt 22.12.2019

P. Bischoff
Dipl.-Ing. (FH)

PETER BISCHOFF

Sachverständiger nach
§ 5 Abs. 2 LBOVVO B-W

Bahnstraße 18
75210 KELTERN

Tel: 07236/980400 Fax: 07236/7353



Beratender Ingenieur
Vermessung BDB

Die Darstellung stimmt mit dem neuesten Auszug des Liegenschaftskatasters überein