



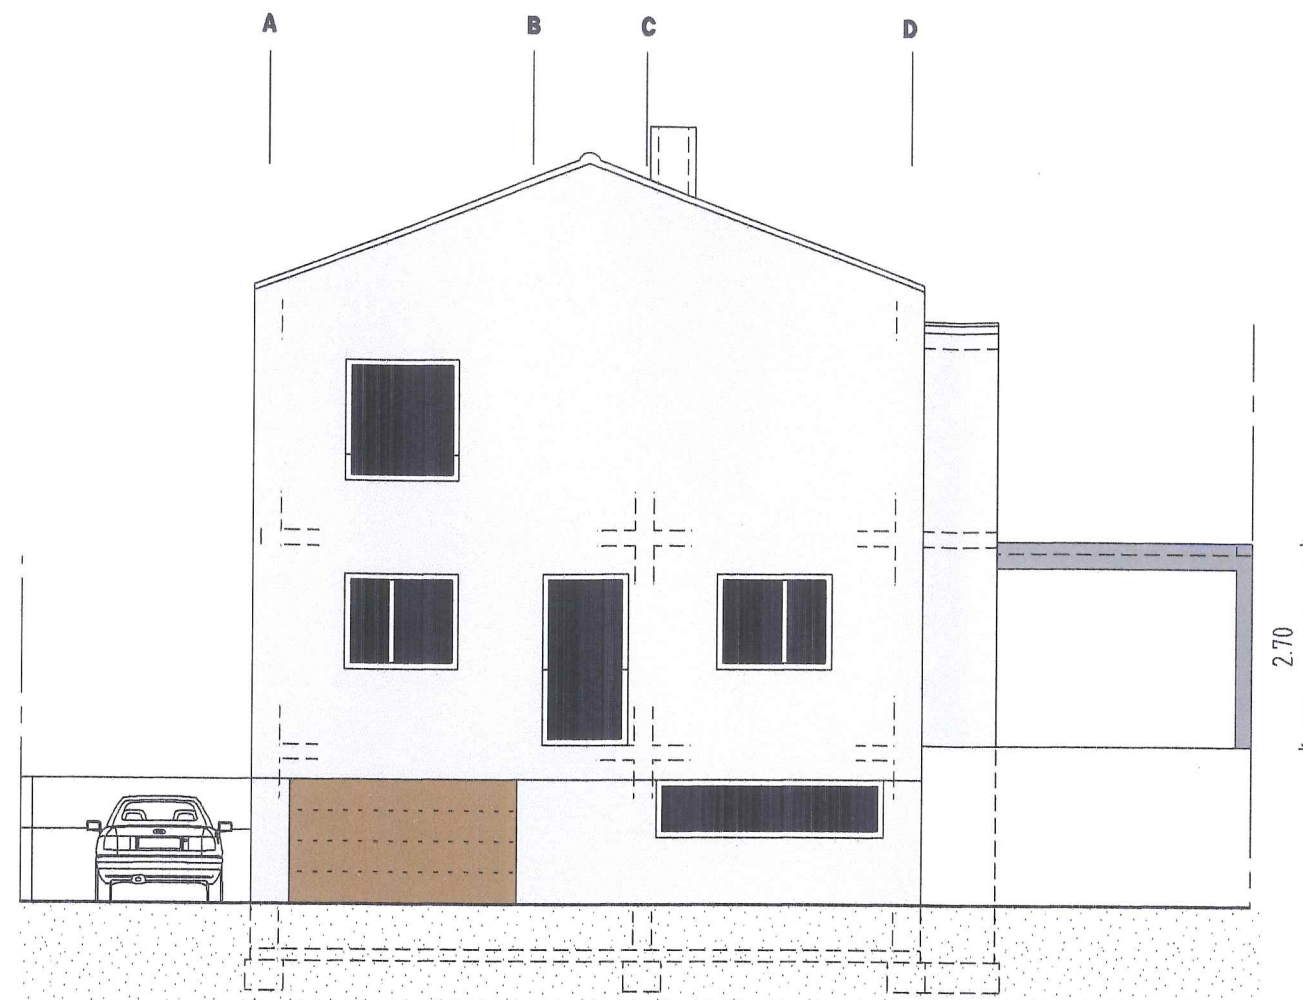

Ansicht von Süden

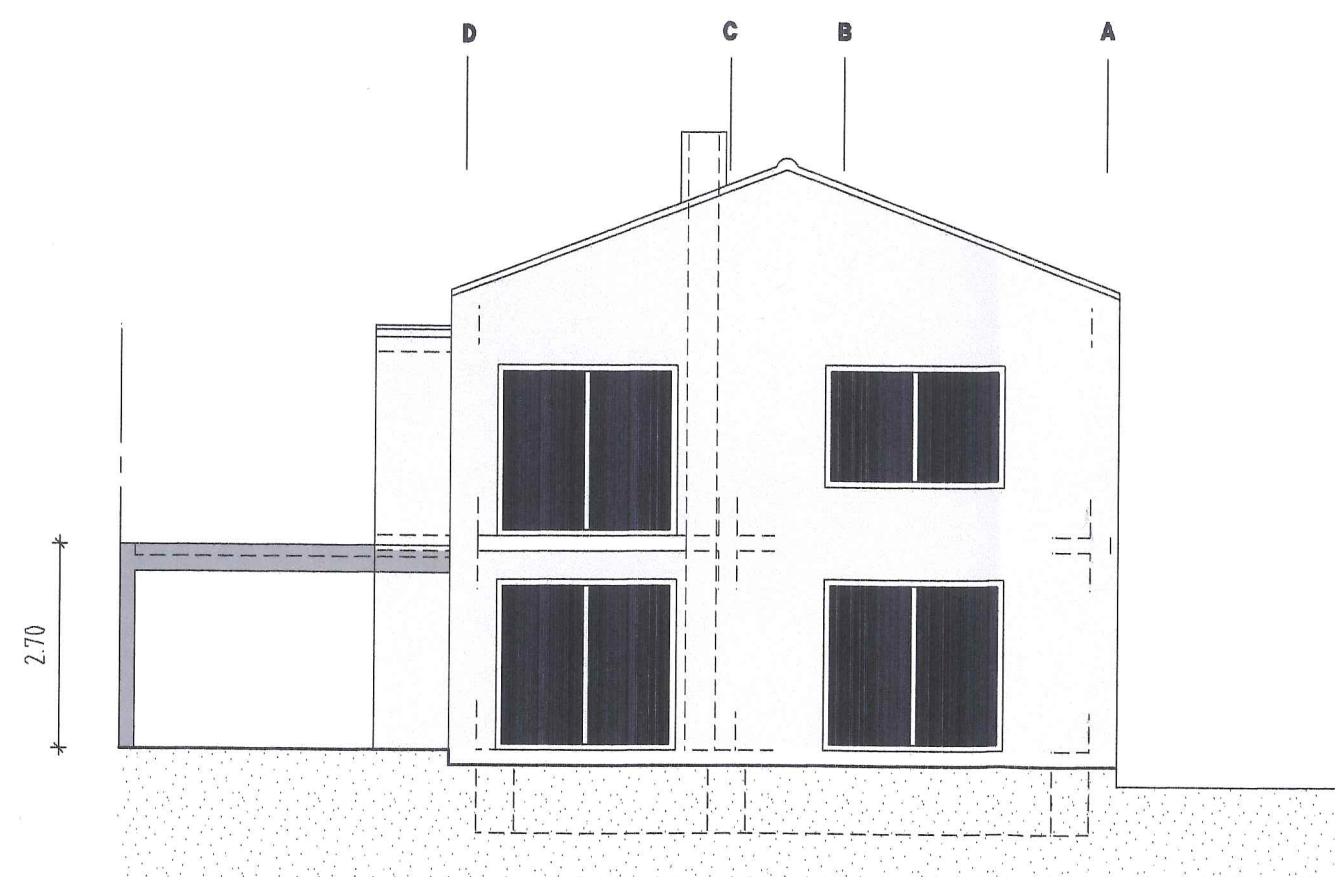

Ansicht von Norden

BAUVORHABEN

Neubau eines Wohnhauses
Gartenstraße 13
76307 Karlsbad-Ittersbach

Flst. Nr. 4247/19

Proj. Nr. 1803

BAUHERR

Egon Dittler, Andreas Bauer
Gartenstraße 13
76307 Karlsbad-Ittersbach

Egon Dittler

A. Bauer


Bauelngabe
Ansichten 1

Datum: 11.01.2019
Gez.: AR
Maßstab: 1:100
Bl.Nr.: 05


PLANUNG

Arno Rieger

Arno Rieger
Dipl. Ing. FH Freier Architekt
Lange Straße 19
76307 Karlsbad-Ittersbach
Fon. 07248/5299
Fax. 07248/934242

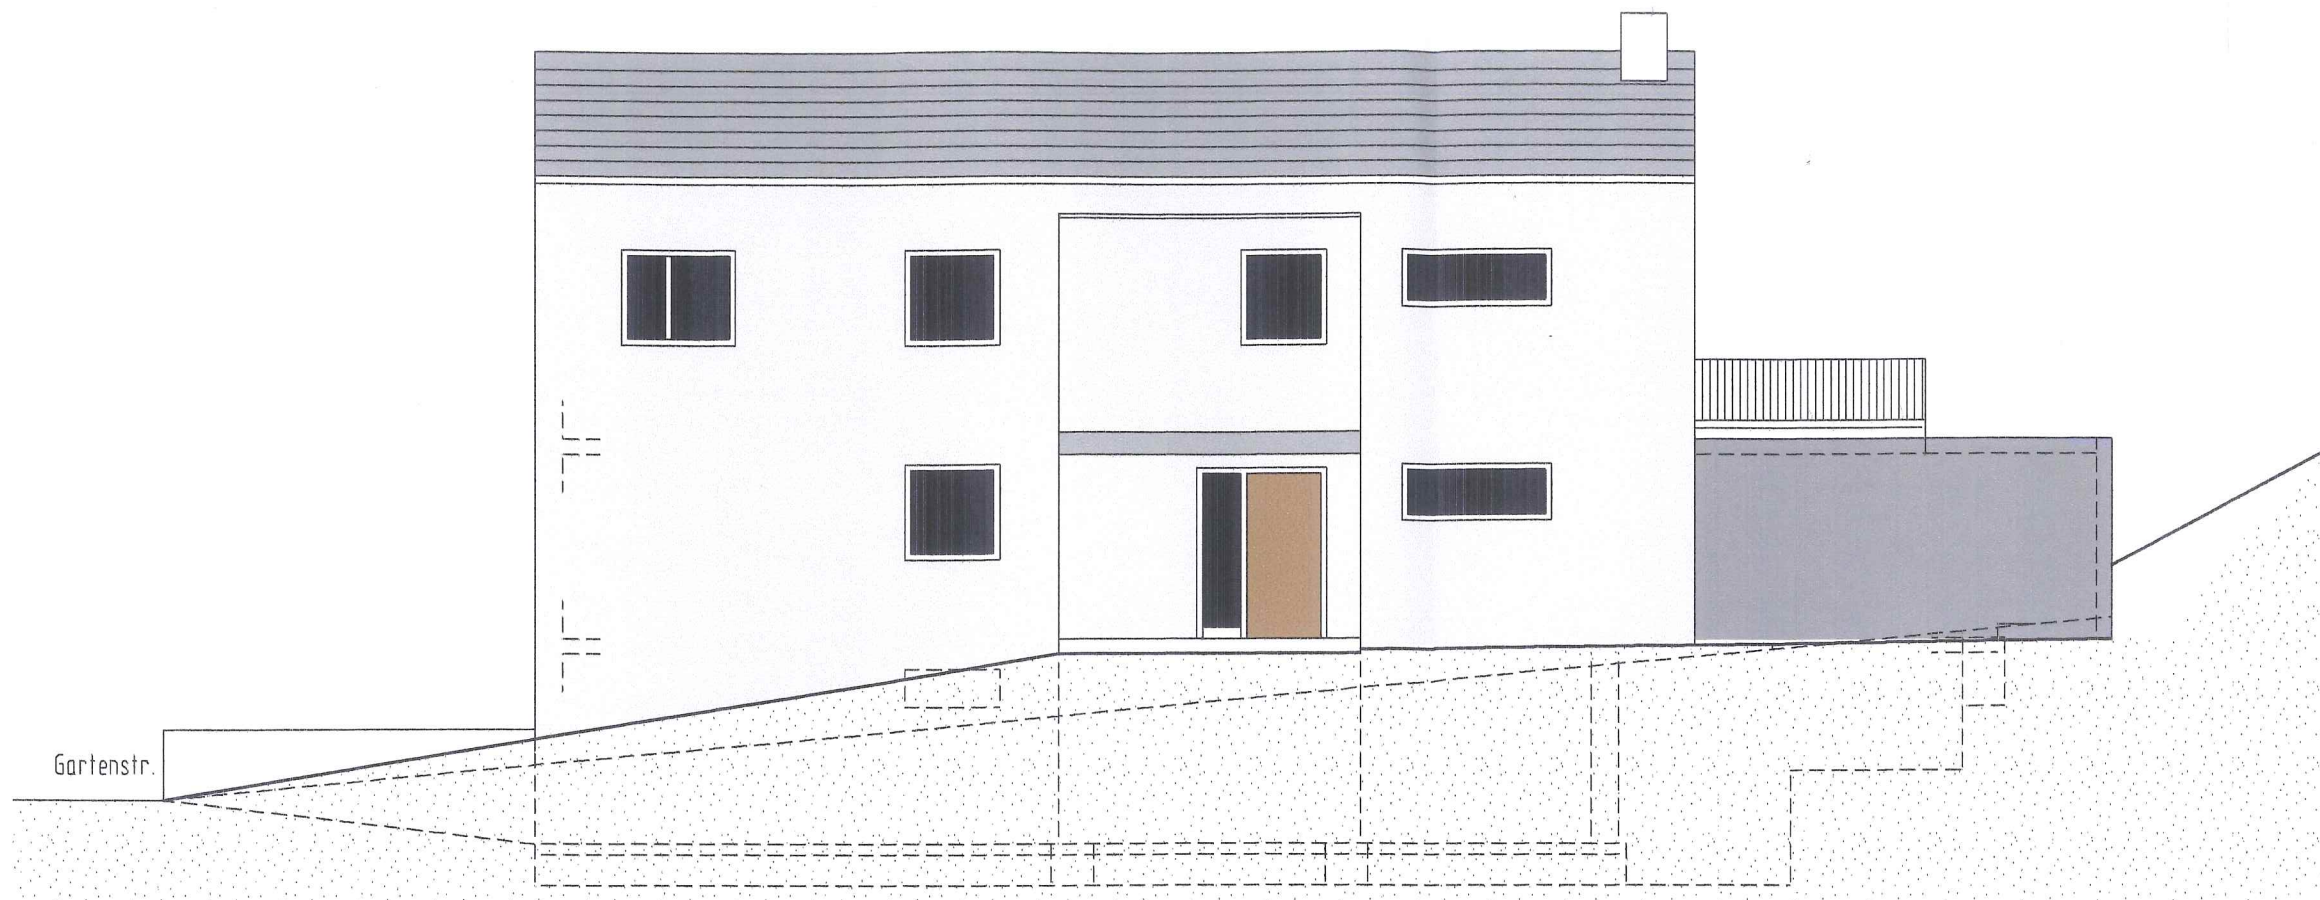

Ansicht von Osten

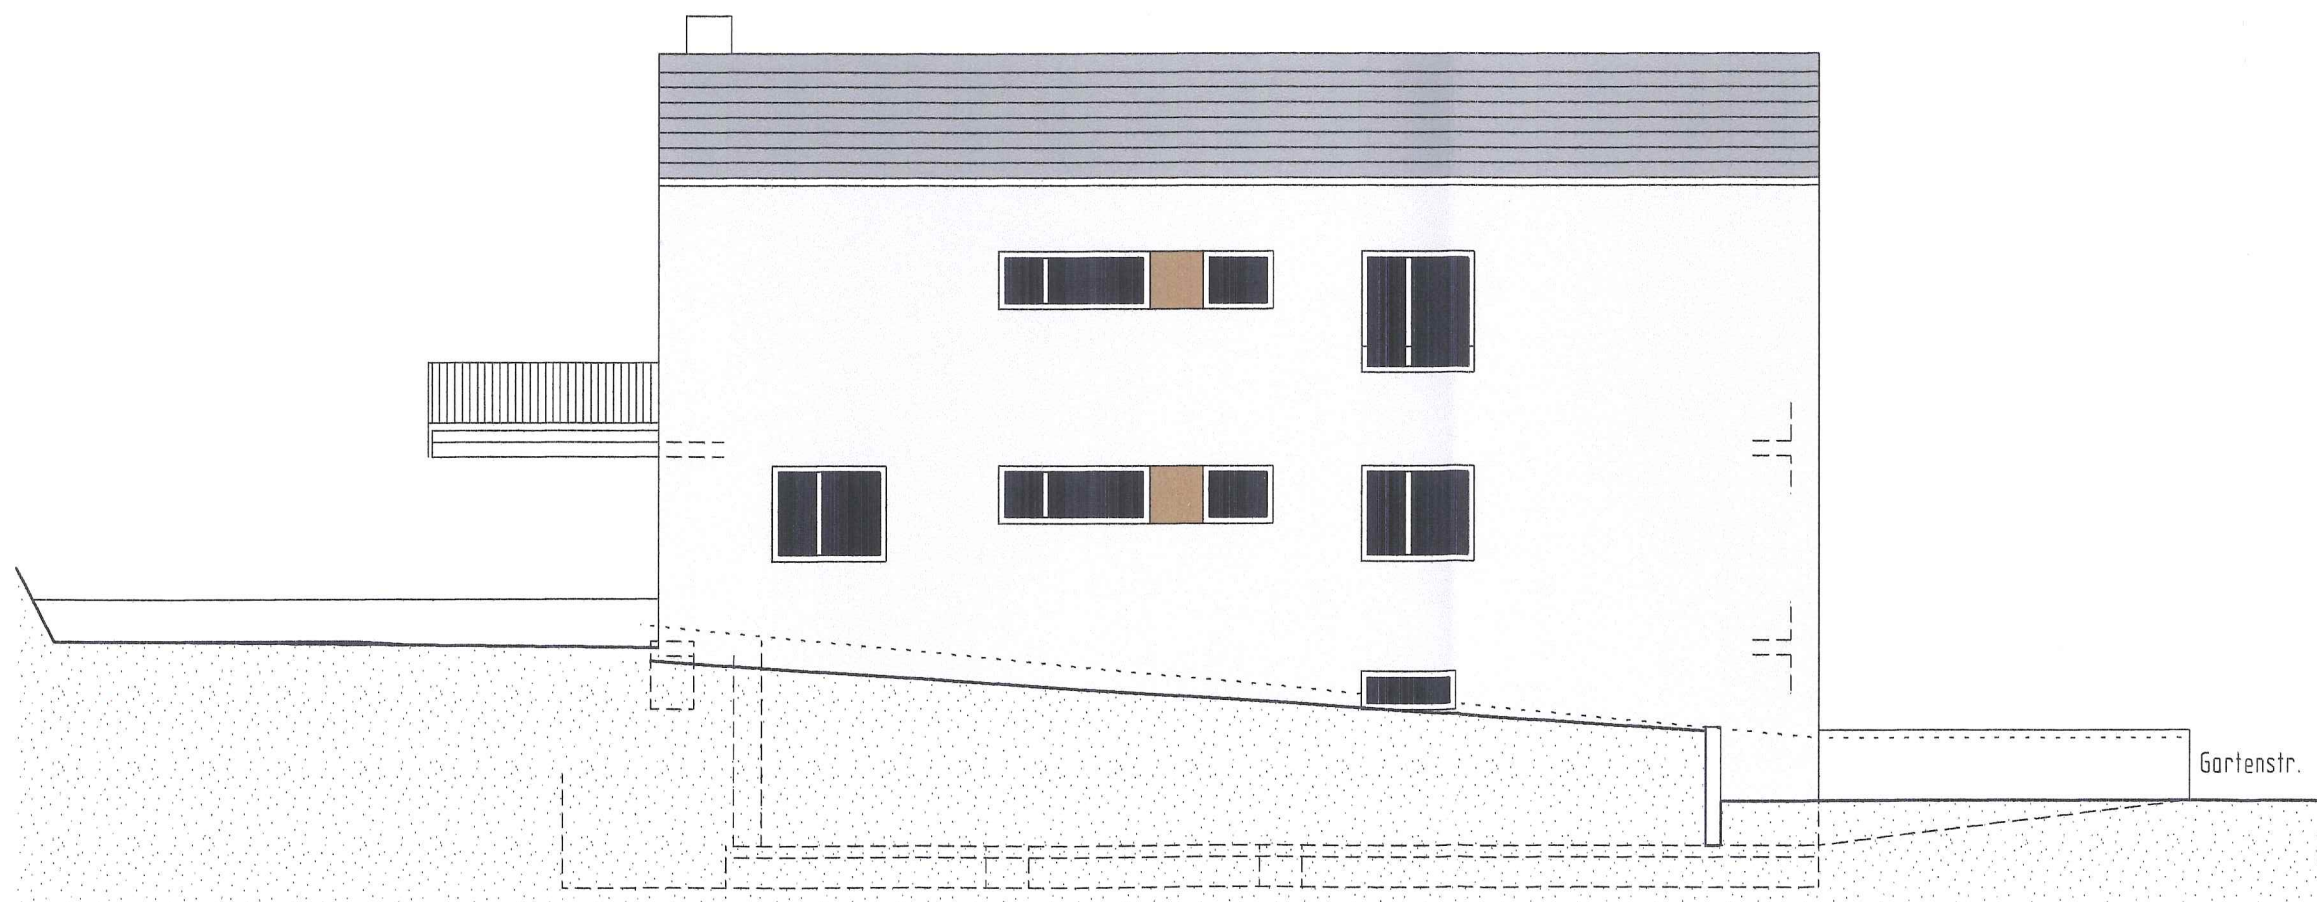

Ansicht von Westen

BAUVORHABEN

Neubau eines Wohnhauses
Gartenstraße 13
76307 Karlsbad-Ittersbach

Flst. Nr. 4247/19

Proj. Nr. 1803

BAUHERR

Egon Dittler, Andreas Bauer
Gartenstraße 13
76307 Karlsbad-Ittersbach

Egon Dittler

A. Bauer

Baueingabe

Ansichten 2

Datum: 11.01.2019
Gez.: AR
Maßstab: 1:100
Bl.Nr.: 06

PLANUNG

Arno Rieger

Arno Rieger
Dipl. Ing. FH Freier Architekt
Lange Straße 19
76307 Karlsbad-Ittersbach
Fon. 07248/5299
Fax. 07248/934242