


Flurstück: 126/1
Flur: ---
Gemarkung: Langensteinbach

Gemeinde: Karlsbad
Kreis: Karlsruhe
Regierungsbezirk: Karlsruhe

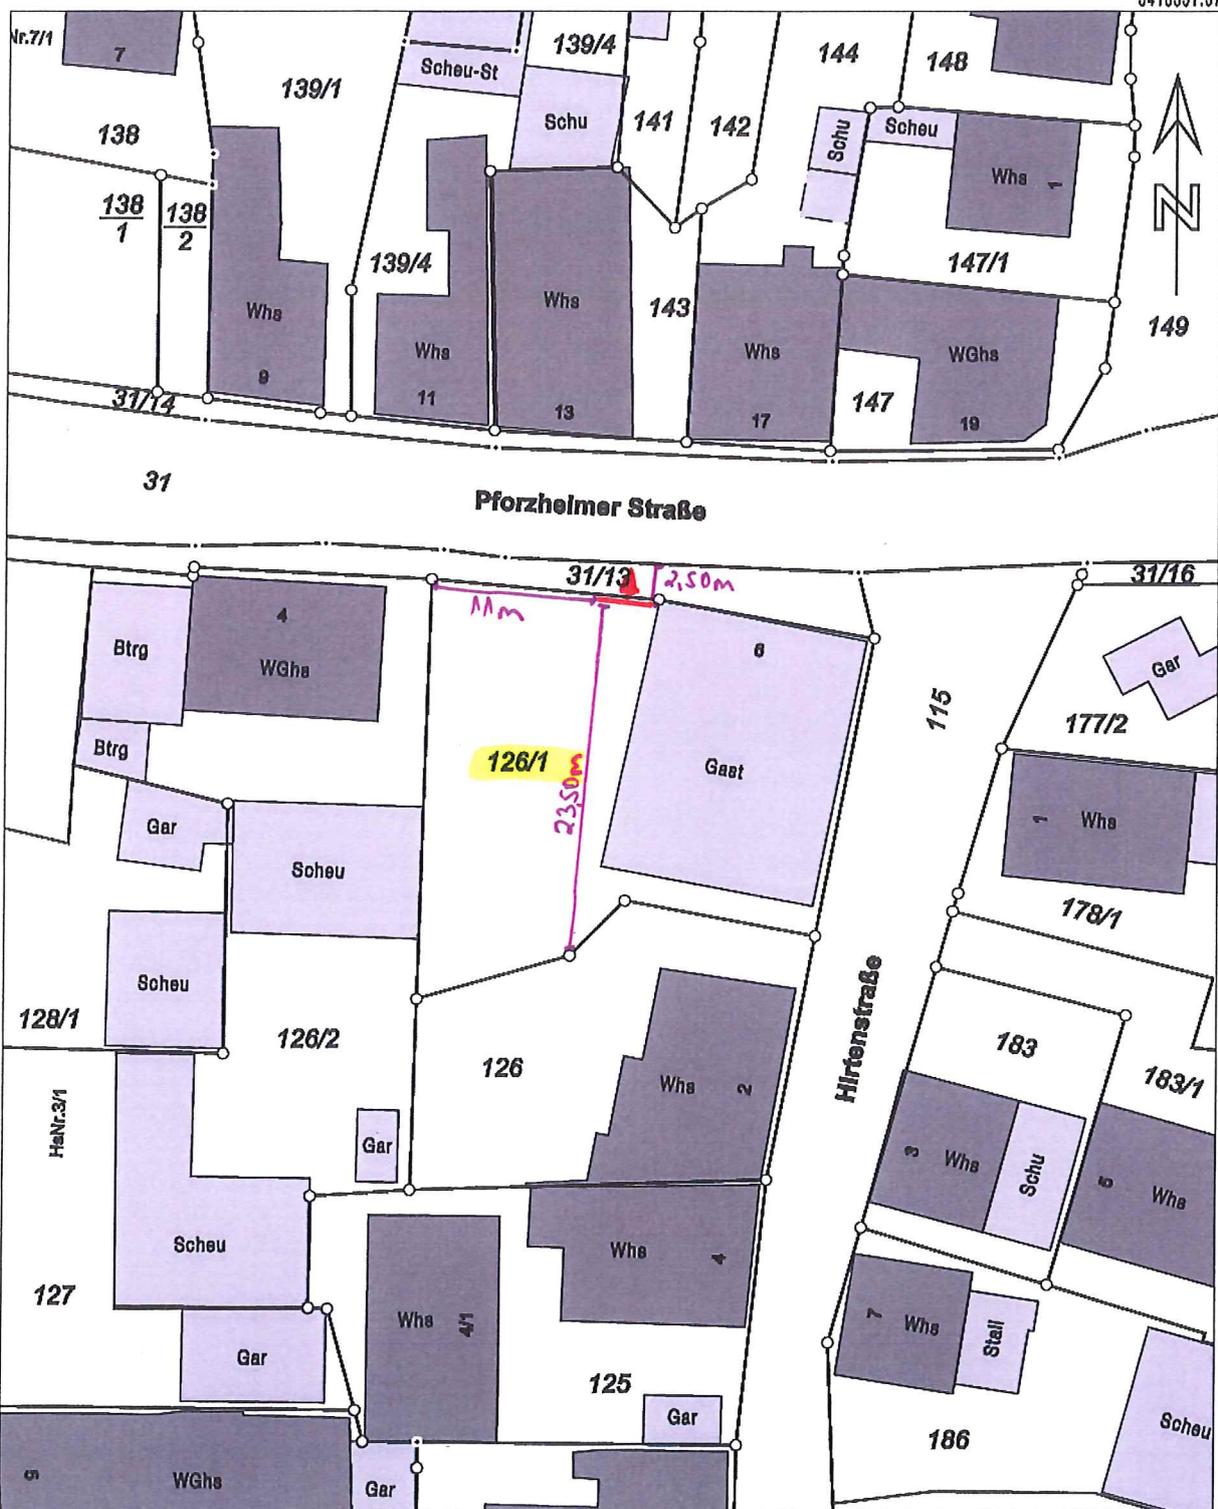

5418248.07

Maßstab 1:500 0 5 10 15 Meter

Die Basisinformationen und Basisdaten des Liegenschaftskatasters unterliegen dem Verwendungs-
vorbehalt nach § 2 Abs. 3 und 4 des Vermessungsgesetzes vom 1. Juli 2004 (GBl. S. 469, 609),
zuletzt geändert durch Gesetz vom 30. November 2010 (GBl. S. 889). Sie dürfen vom Empfänger
nur für den Zweck verwendet werden, zu dem sie übermittelt worden sind. Eine Verwendung für
andere Zwecke ist nur zulässig, wenn die Vermessungsbehörde eingewilligt hat.

DPW Deutsche Paket-Weibung

GmbH & Co. KG

Kostach 10 01 62

56031 Koblenz