



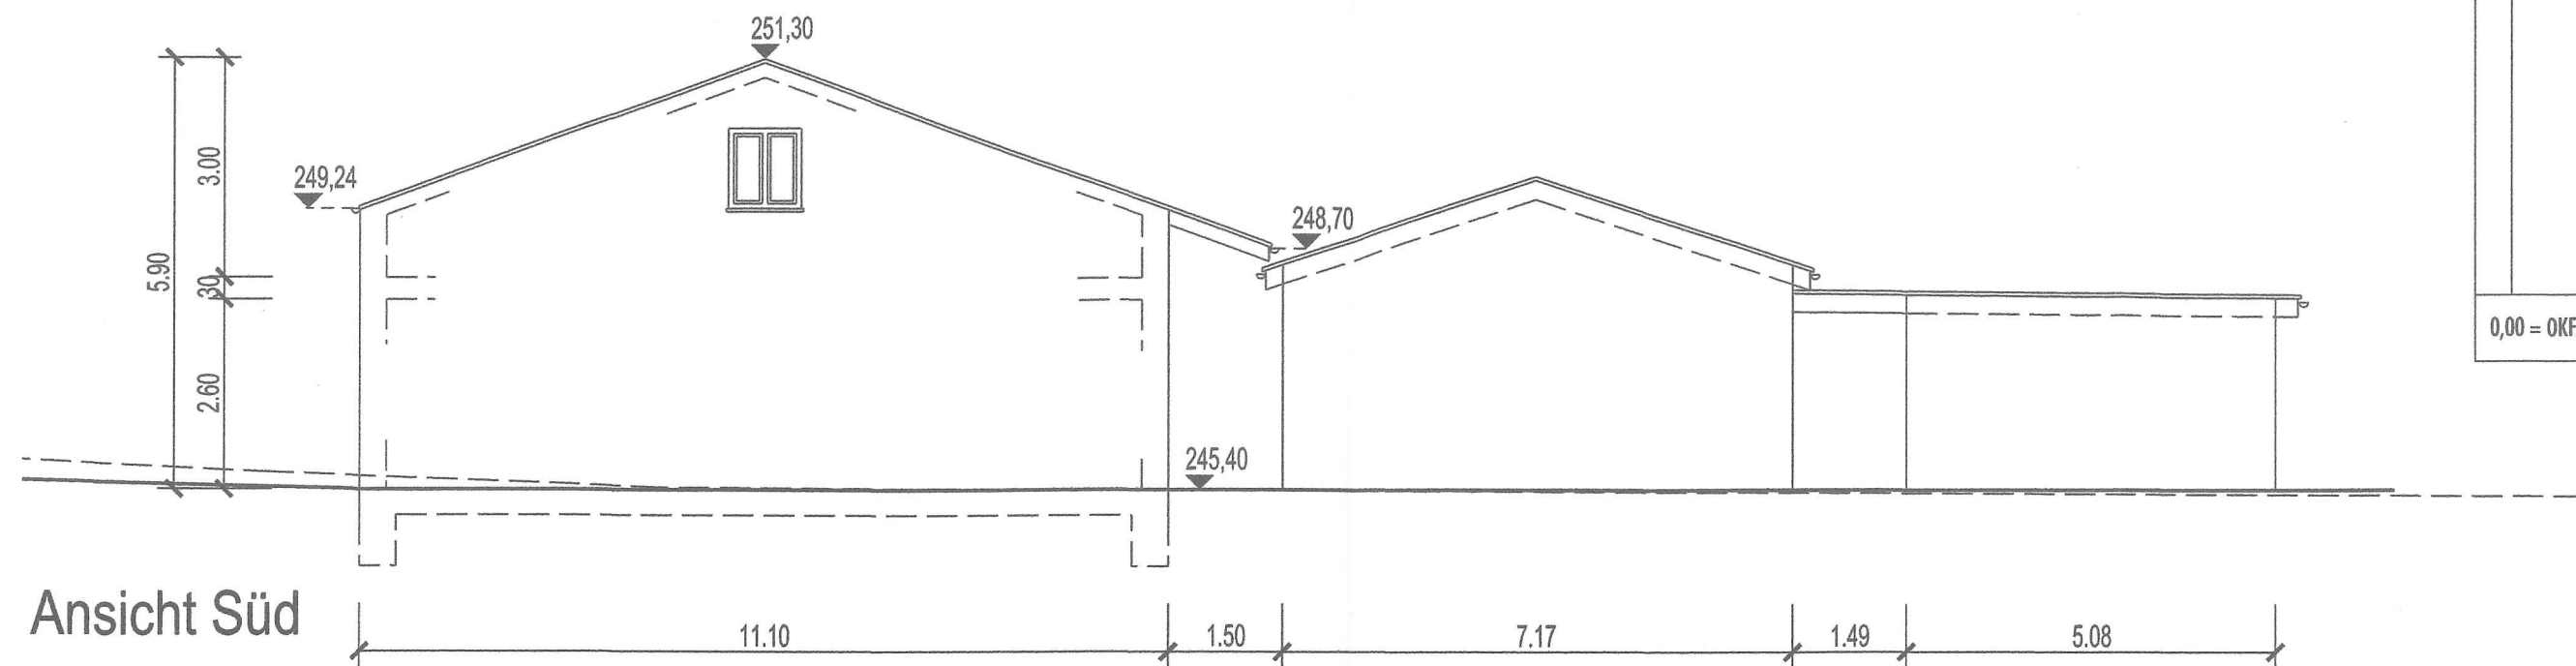

Ansicht Süd

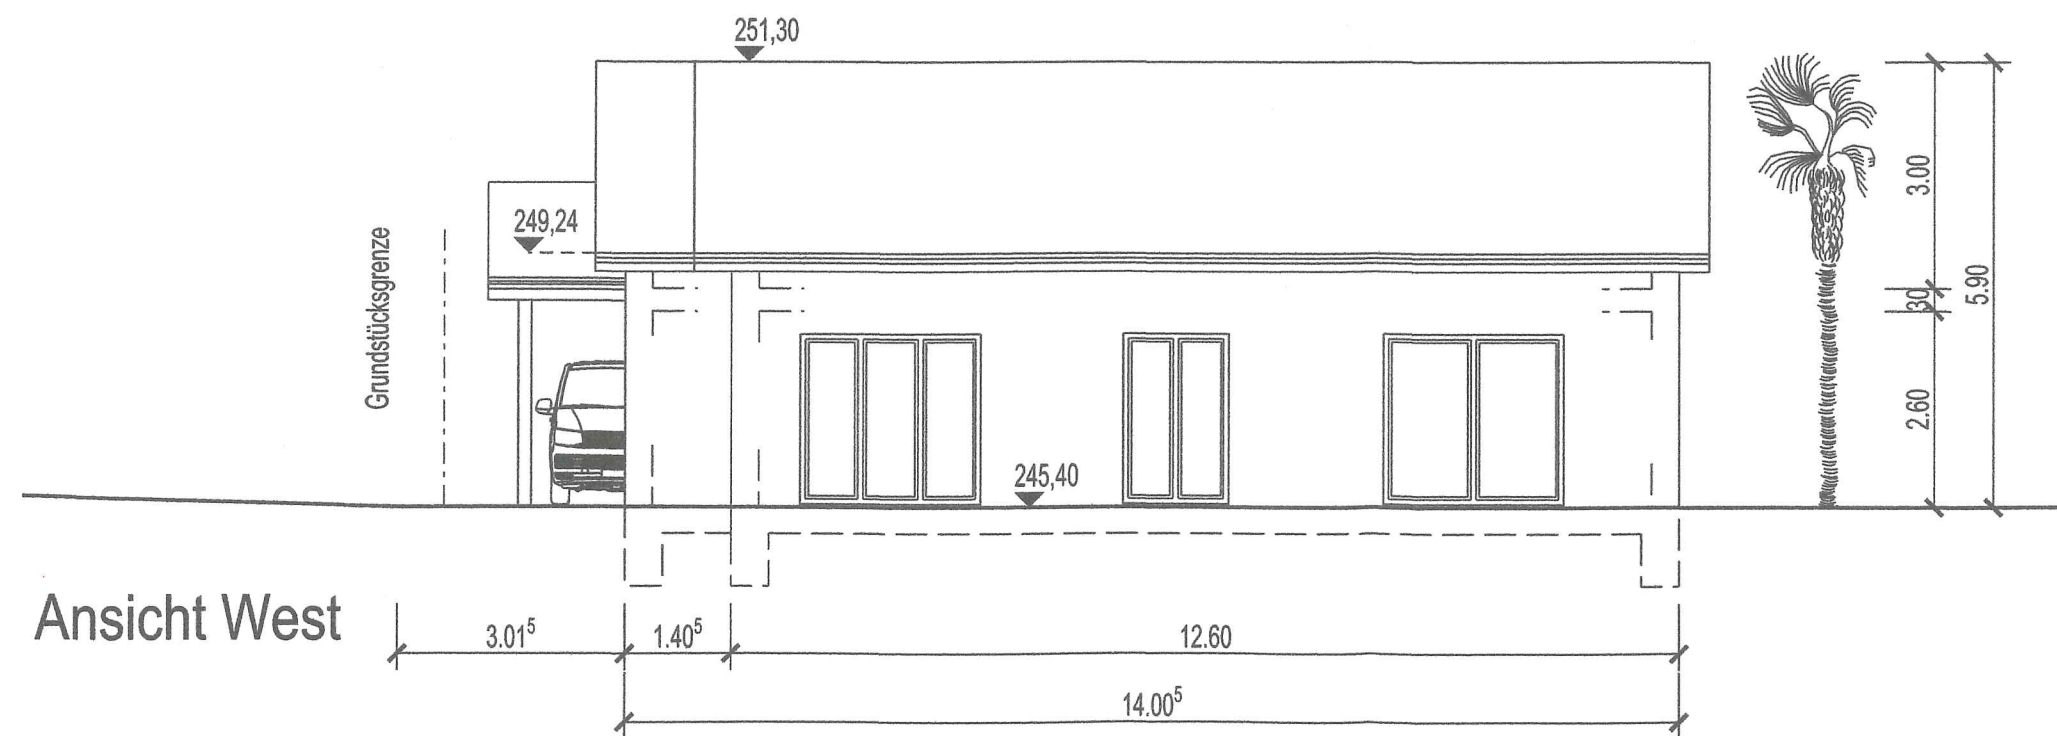

Ansicht West

Revision		
Nr.	Datum	Beschreibung
0,00 = OKFFB Erdgeschoss = 245,40 m ü.NN		

Genehmigungsplanung

freier architekt
niels fischer dipl.-ing.(fh)

Bauherr: Klaus Schelling
Bahnhofstr. 4
75305 Neuenbürg

Projekt: Neubau eines Einfamilienhauses
Siemensstr. 22, 76307 Karlsbad
Flst 8992


Plan: Ansicht Süd
Ansicht West

Maßstab: 1 : 100 @ A3 Datum: 21.01.2019


gez.: nf Blattnr.: 165 / G04 / -

Planverfasser:

freier architekt
alte pförzheimer Str. 81
75305 Neuenbürg
www.nfischer-architektur.de
niels fischer dipl.-ing.(fh)
tel 07082.9389591
fax 07082.9389592
email info@nfischer-architektur.de

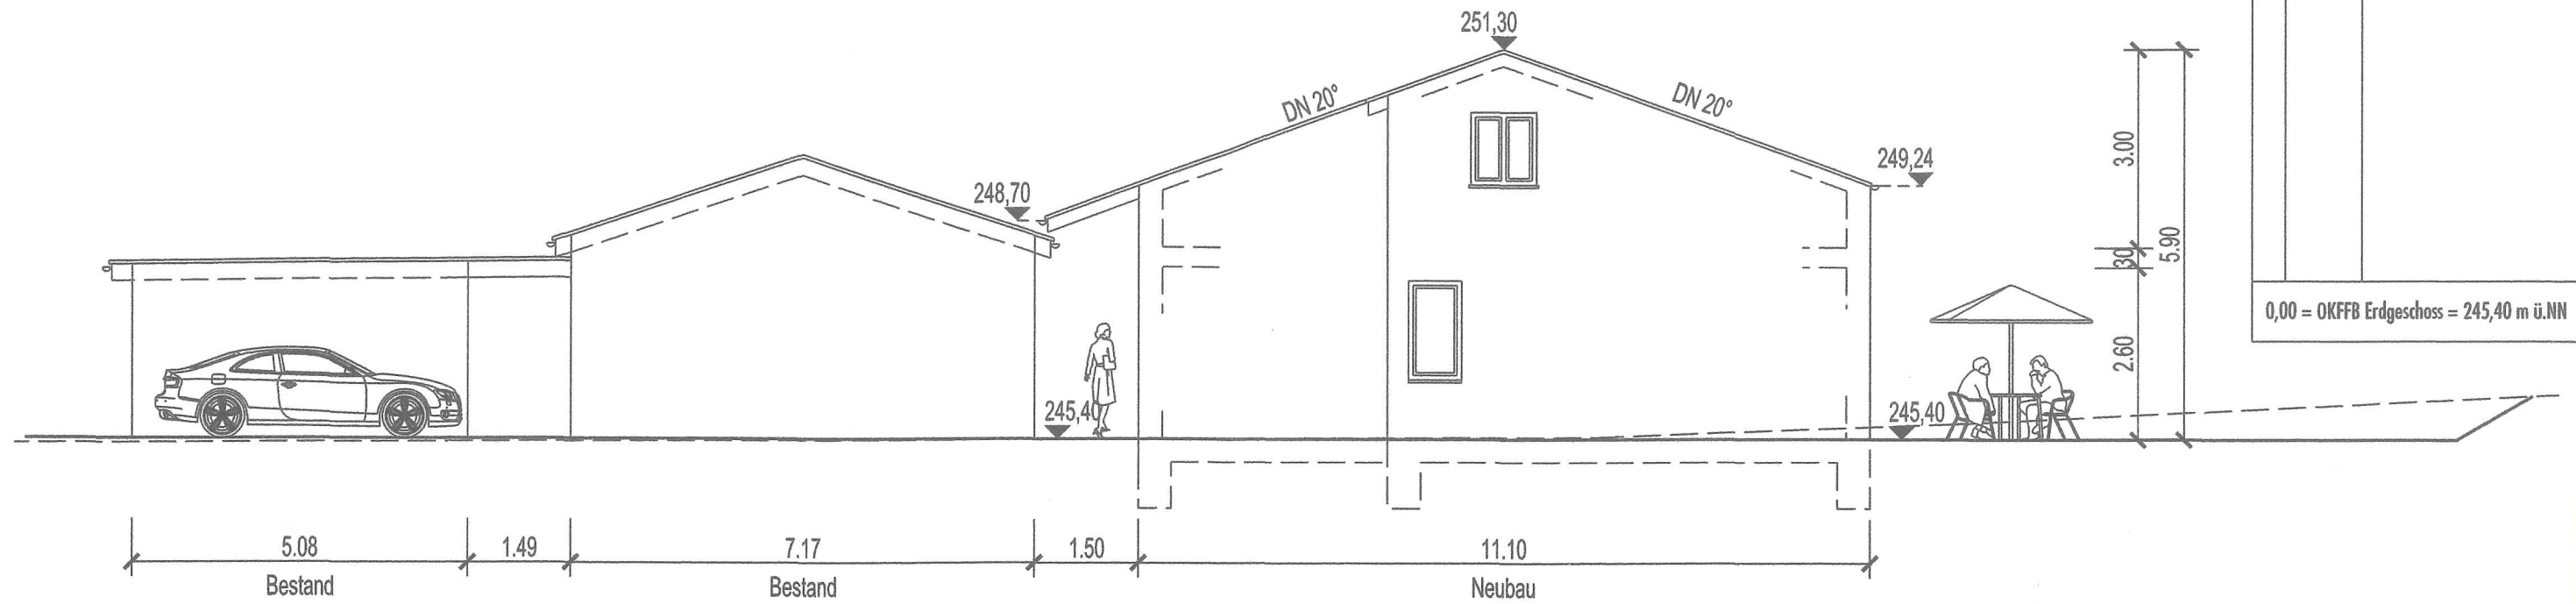

Ansicht Nord

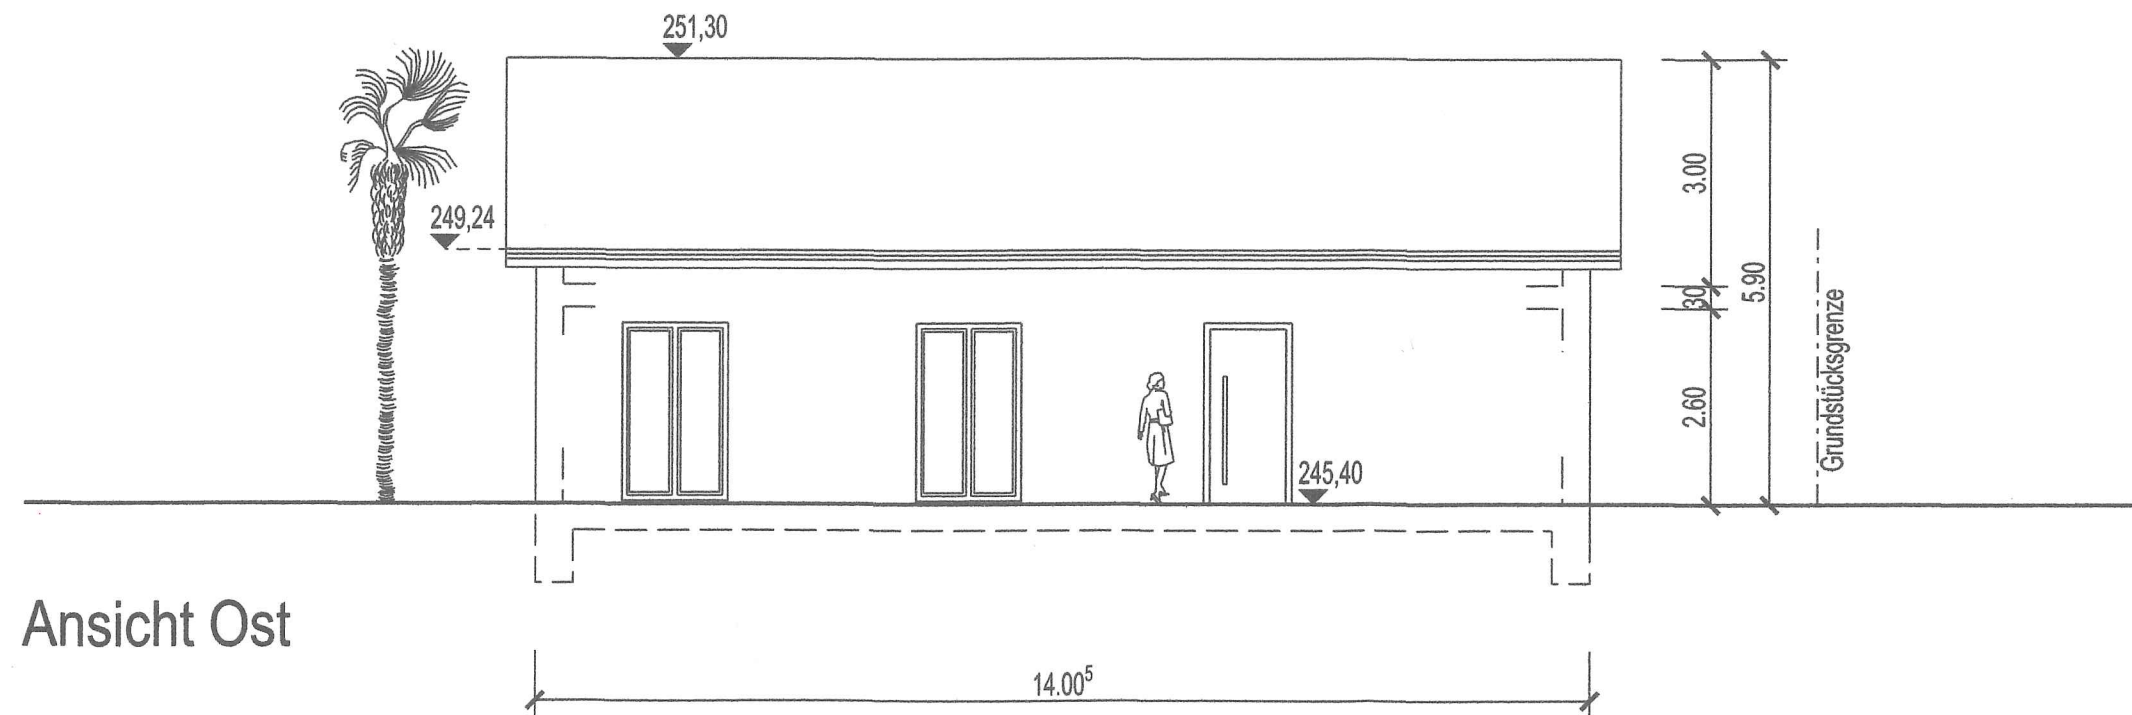

Ansicht Ost

Revision		
Nr.	Datum	Beschreibung
0,00 = OKFFB Erdgeschoss = 245,40 m ü.NN		

Genehmigungsplanung

freier architekt
niels fischer dipl.-ing.(fh)

Bauherr: Klaus Schelling
Bahnhofstr. 4
75305 Neuenbürg

Projekt: Neubau eines Einfamilienhauses
Siemensstr. 22, 76307 Karlsbad
Flst 8992

Plan: Ansicht Nord
Ansicht Ost

Maßstab: 1 : 100 @ A3 Datum: 21.01.2019

gez.: nf Blattnr.: 165 / G05 / -

Planverfasser: *[Signature]*

freier architekt niels fischer dipl.-ing.(fh)
alte pfarzheimer Str. 81 tel 07082.9389591
75305 neuenbürg fax 07082.9389592
www.nfischer-architektur.de email info@nfischer-architektur.de