


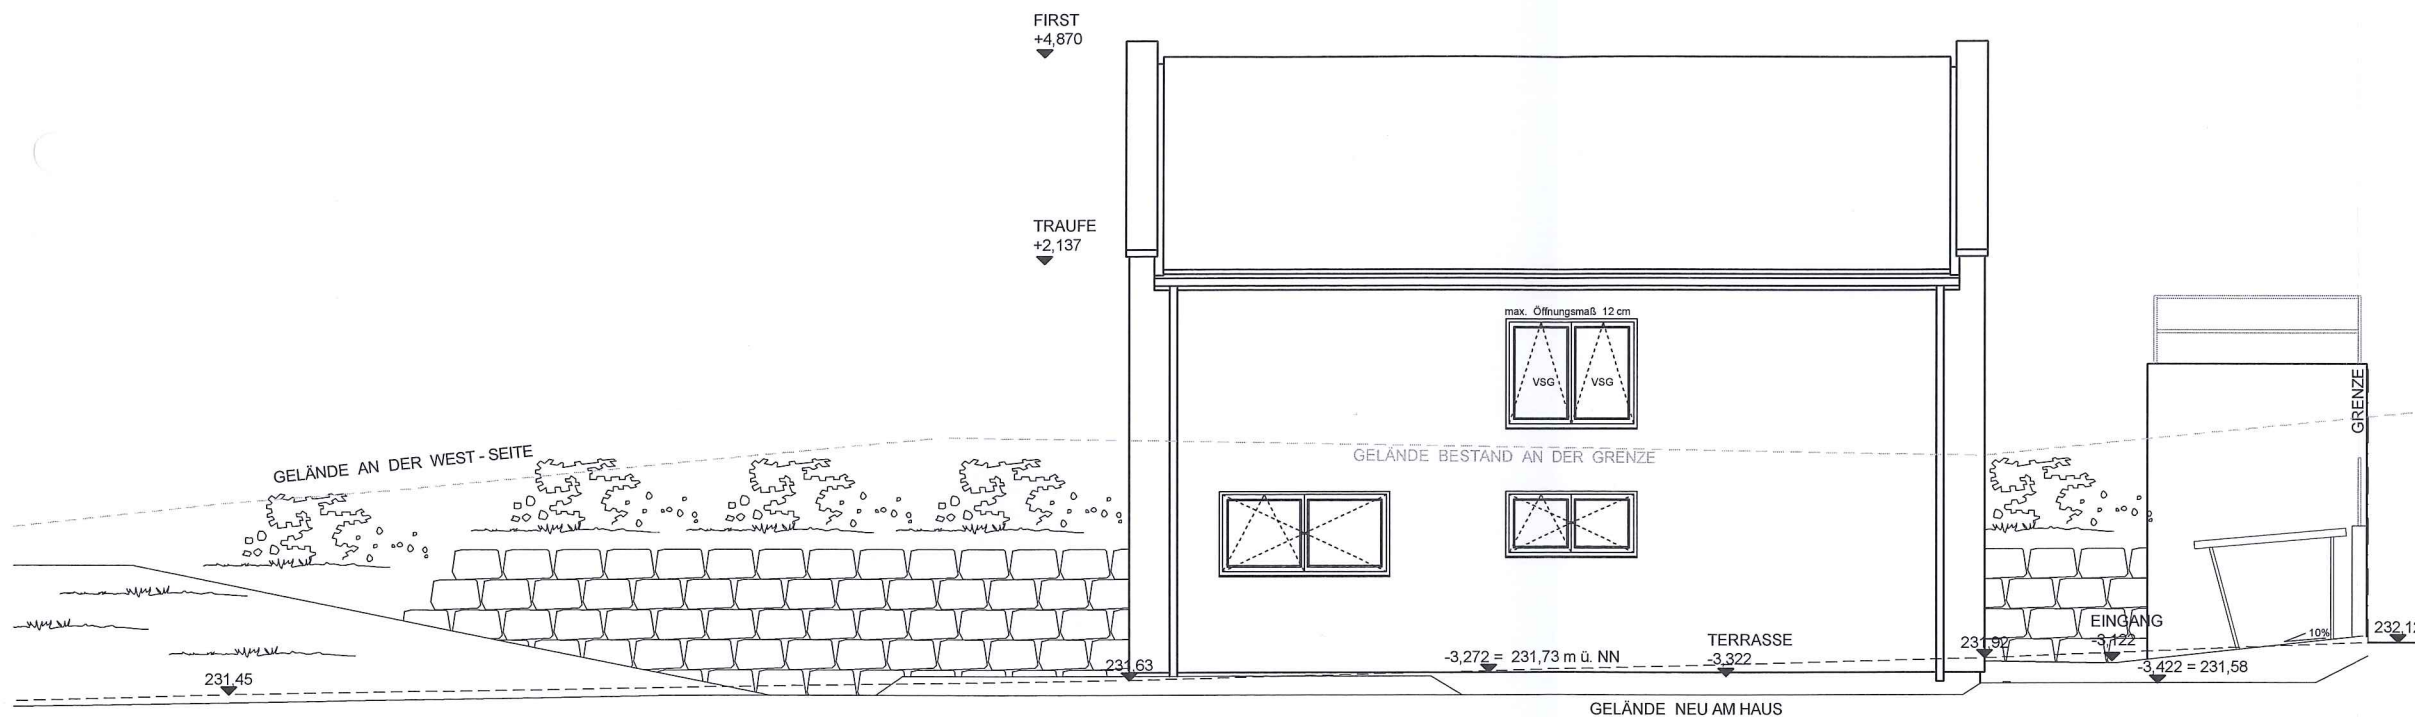

22.01.2019

BAUVORHABEN:
NEUBAU EINES EINFAMILIENHAUSES

GRUNDSTÜCK:
FLUR STK. 776/9
AM RAIN
76307 KARLSBAD - AUERBACH

BAUHERRSCHAFT:
NADJA UND MICHAEL STEIN
IN DER KAIL 4
76307 KARLSBAD - AUERBACH

ENTWURFSVERFASSERIN:
FREIE ARCHITEKTIN
BEATRIX SCHWALD
HAUPTSTRASSE 1A
78359 ORSINGEN
TEL. 0 77 74 - 67 21

ANSICHT OSTEN
M 1 : 100

BAUHERRSCHAFT

ENTWURFSVERFASSERIN



22.01.2019

BAUVORHABEN:
NEUBAU EINES EINFAMILIENHAUSES

GRUNDSTÜCK:
FLUR STK. 776/9
AM RAIN
76307 KARLSBAD - AUERBACH


BAUHERRSCHAFT:
NADJA UND MICHAEL STEIN
IN DER KAIL 4
76307 KARLSBAD - AUERBACH

ENTWURFSVERFASSERIN:
FREIE ARCHITEKTIN
BEATRIX SCHWALD
HAUPTSTRASSE 1A
78359 ORSINGEN
TEL. 0 77 74 - 67 21

ANSICHT NORDEN
M 1 : 100

BAUHERRSCHAFT

ENTWURFSVERFASSERIN

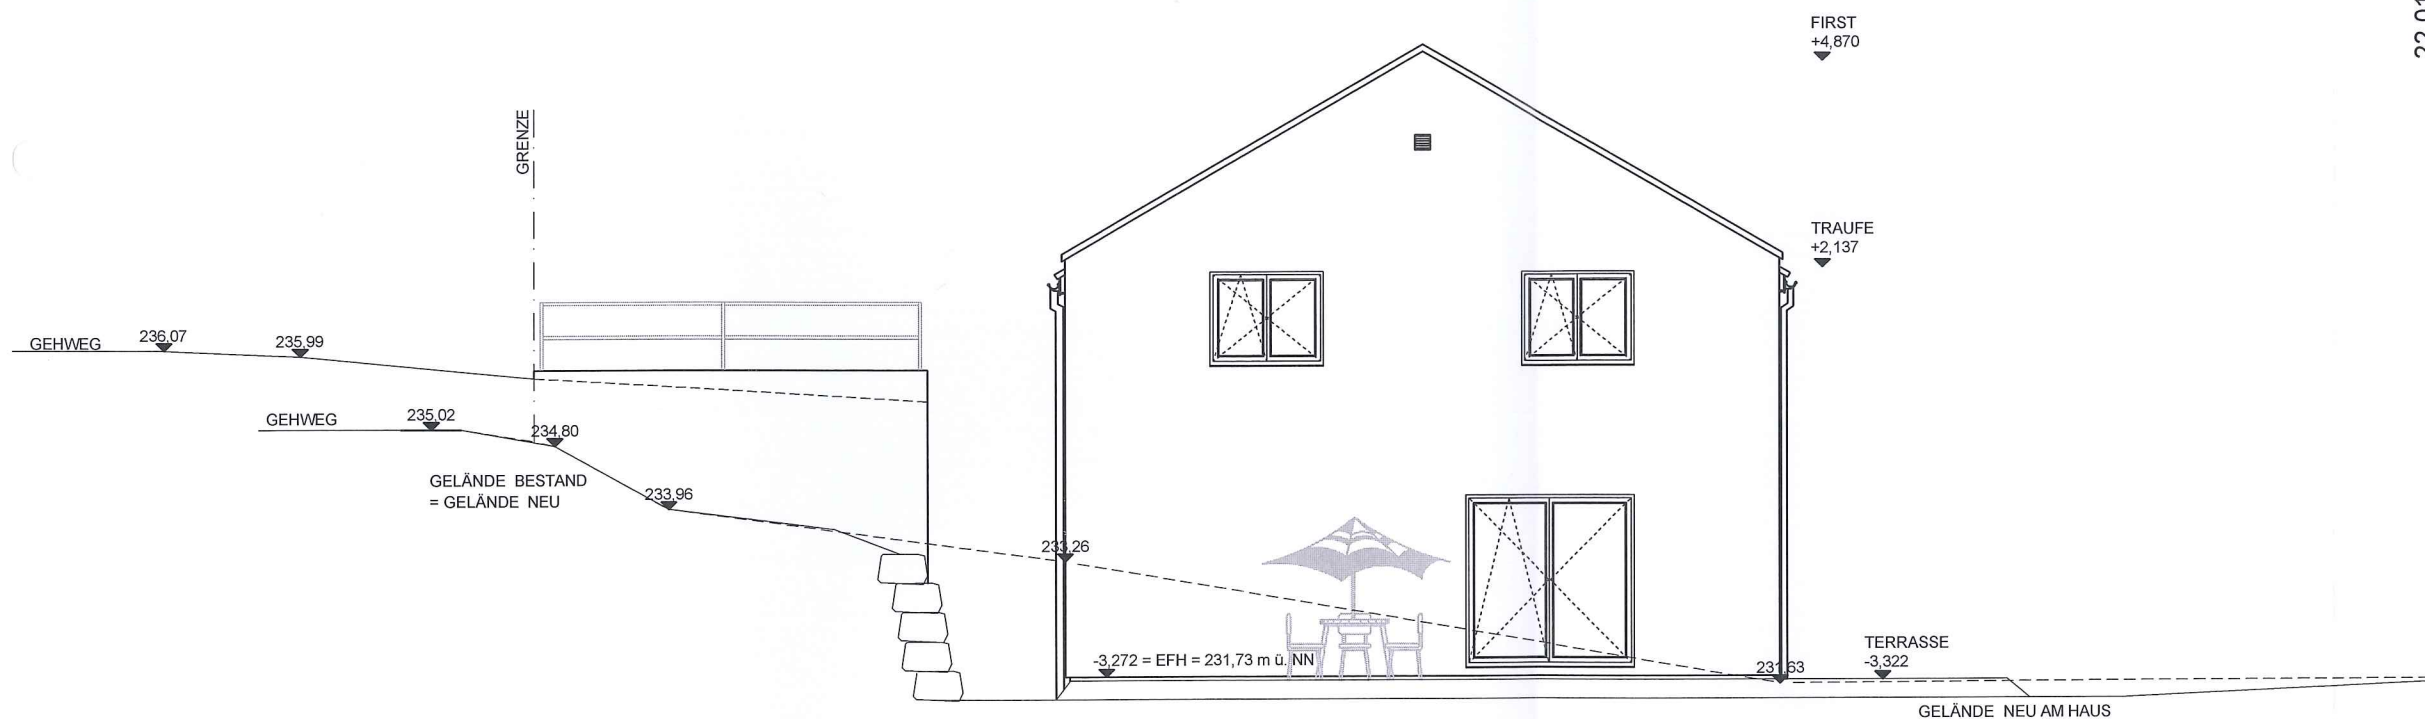

22.01.2019

BAUVORHABEN:
NEUBAU EINES EINFAMILIENHAUSES

GRUNDSTÜCK:
FLUR STK. 776/9
AM RAIN
76307 KARLSBAD - AUERBACH


BAUHERRSCHAFT:
NADJA UND MICHAEL STEIN
IN DER KAIL 4
76307 KARLSBAD - AUERBACH

ENTWURFSVERFASSERIN:
FREIE ARCHITEKTIN
BEATRIX SCHWALD
HAUPTSTRASSE 1A
78359 ORSINGEN
TEL. 0 77 74 - 67 21

ANSICHT SÜDEN
M 1 : 100

BAUHERRSCHAFT

ENTWURFSVERFASSERIN

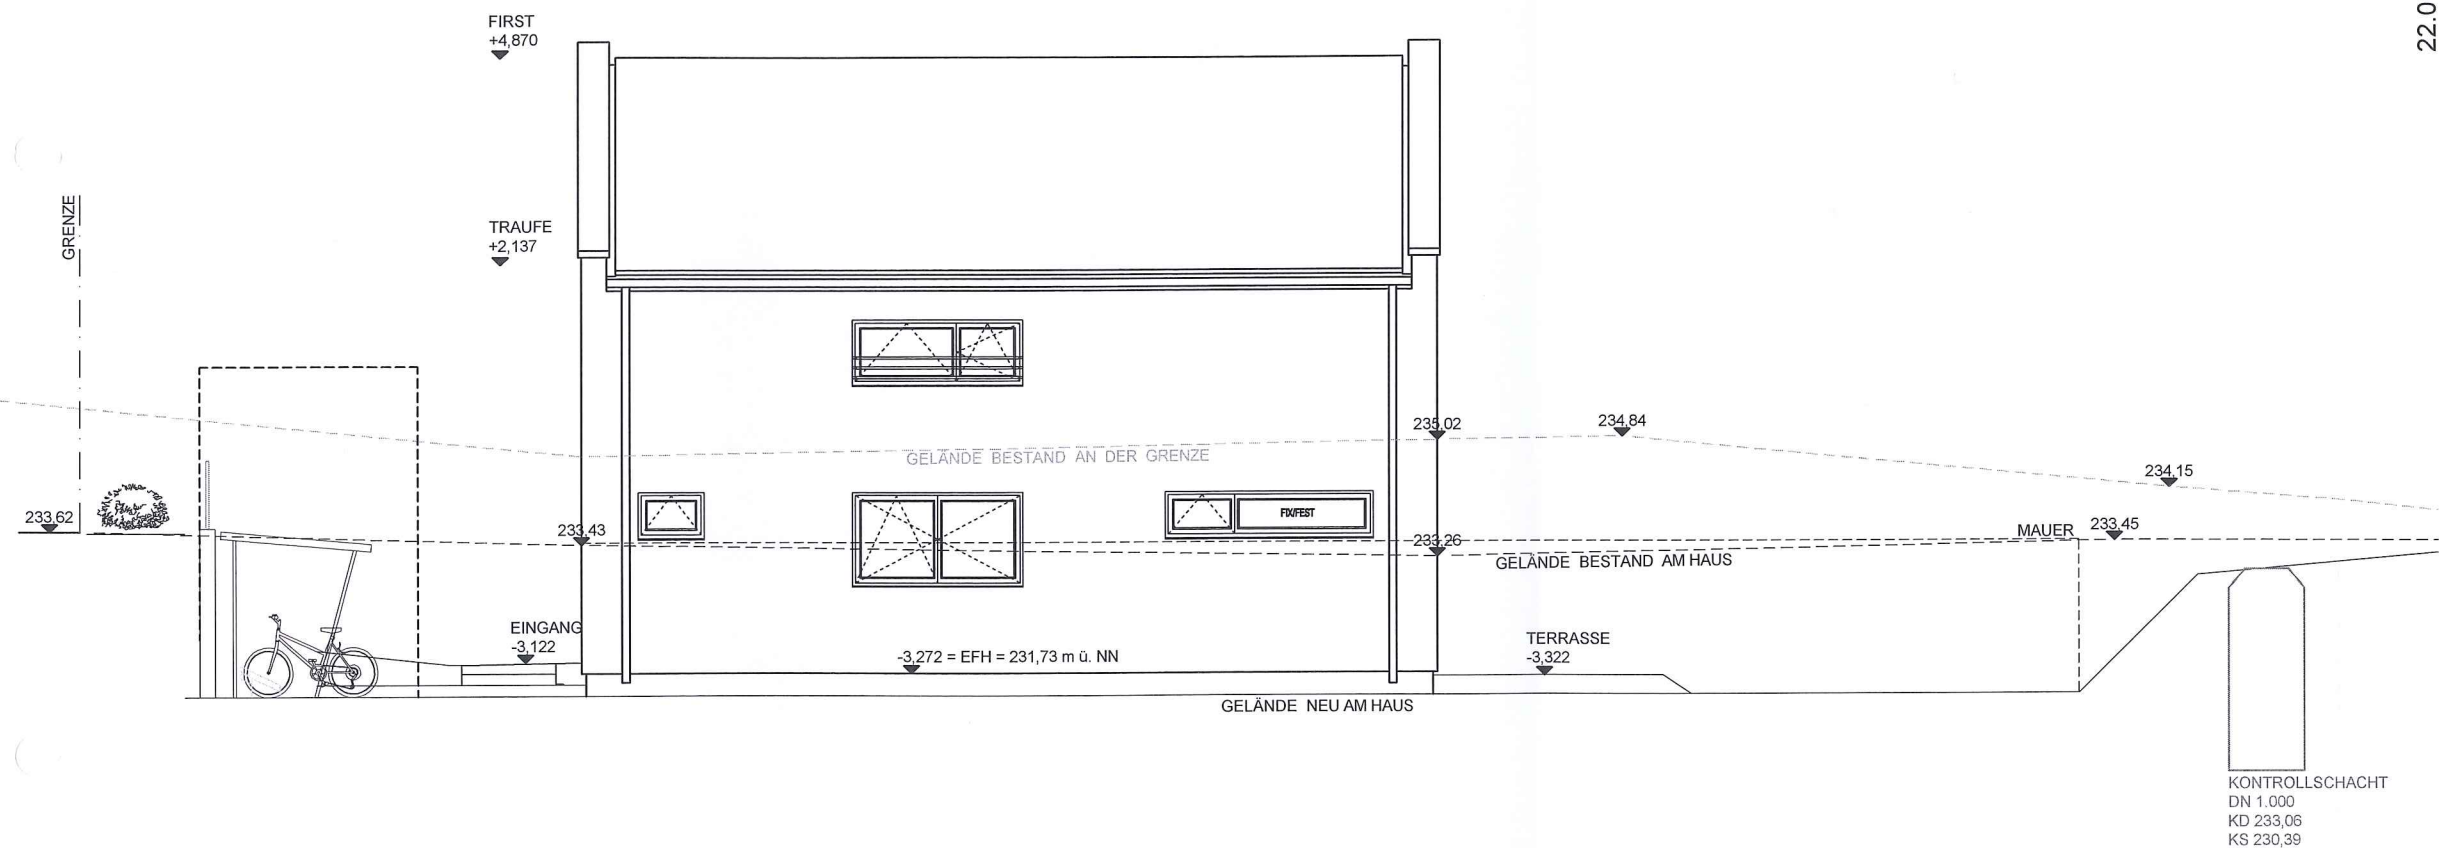

22.01.2019

BAUVORHABEN:
NEUBAU EINES EINFAMILIENHAUSES

GRUNDSTÜCK:
FLUR STK. 776/9
AM RAIN
76307 KARLSBAD - AUERBACH

BAUHERRSCHAFT:
NADJA UND MICHAEL STEIN
IN DER KAIL 4
76307 KARLSBAD - AUERBACH

ENTWURFSVERFASSERIN:
FREIE ARCHITEKTIN
BEATRIX SCHWALD
HAUPTSTRASSE 1A
78359 ORSINGEN
TEL. 0 77 74 - 67 21

ANSICHT WESTEN
M 1 : 100

BAUHERRSCHAFT

ENTWURFSVERFASSERIN