


WEST

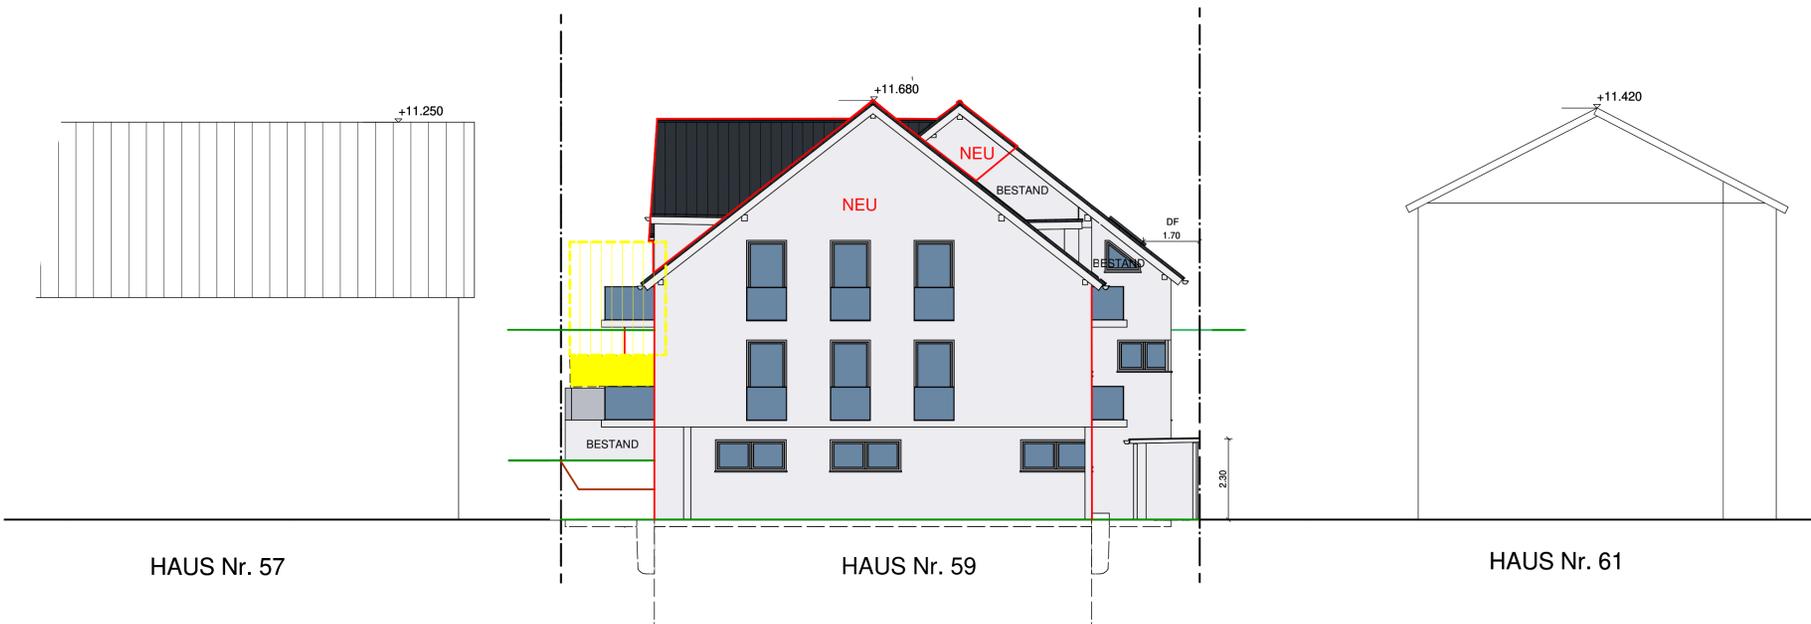


OST




- - - - - vorhandenes Gelände
 - - - - - vorhandenes und geplantes Gelände
 - - - - - geplantes Gelände

NORD

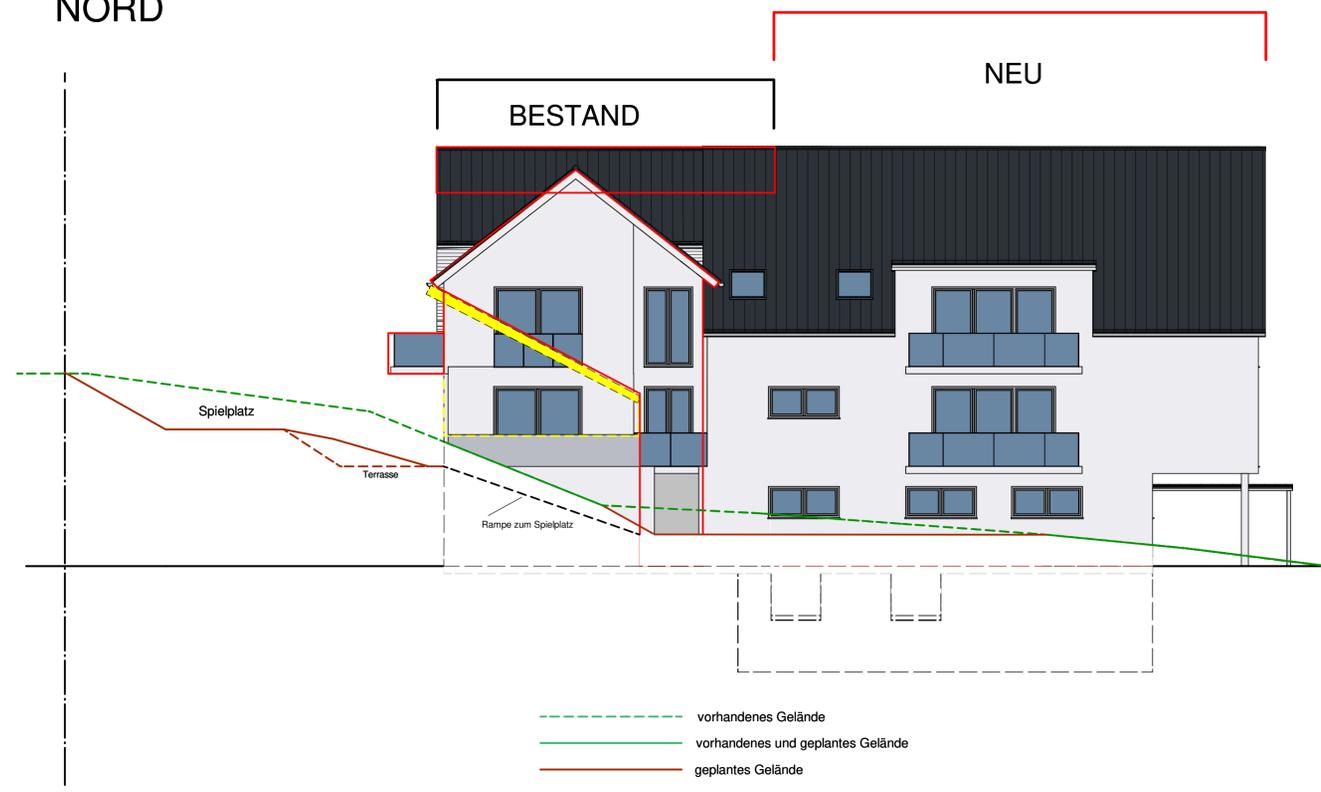

- - - - - vorhandenes Gelände
 - - - - - vorhandenes und geplantes Gelände
 - - - - - geplantes Gelände

SÜD

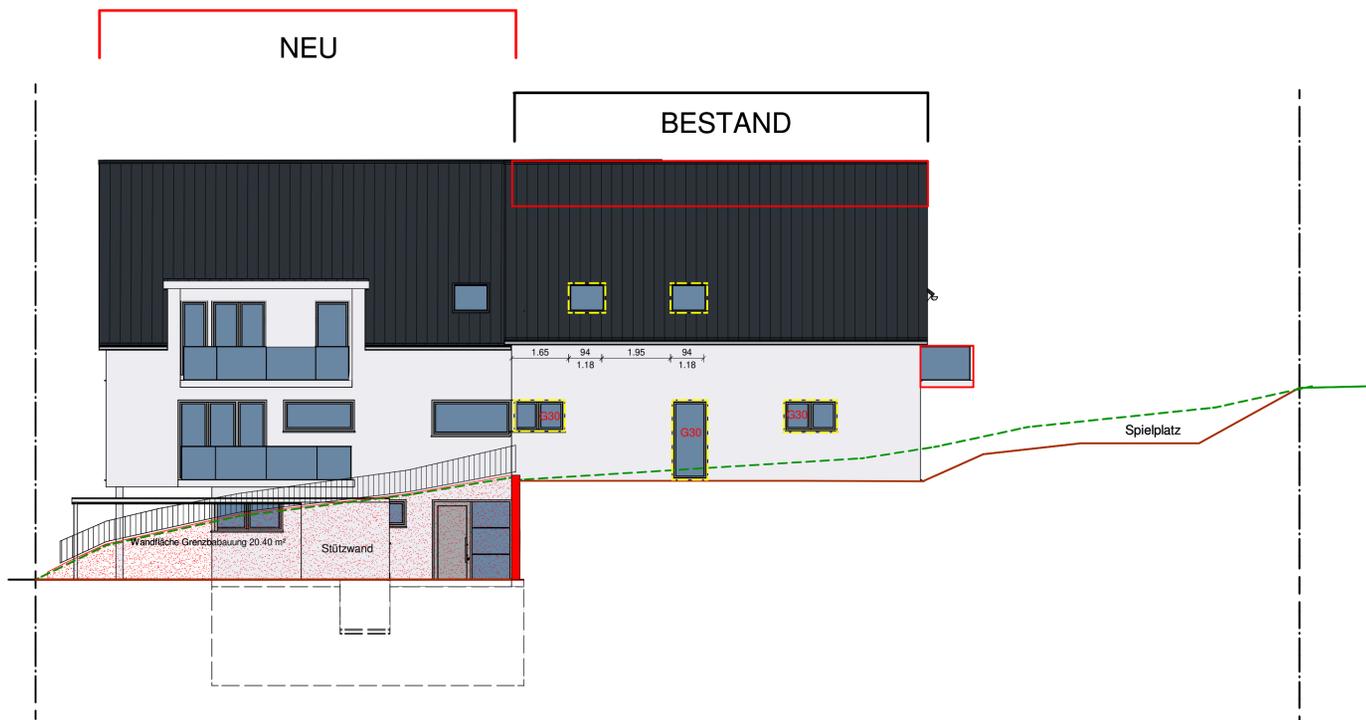

- - - - - vorhandenes Gelände
 - - - - - vorhandenes und geplantes Gelände
 - - - - - geplantes Gelände

■ ■ ■ ■ ■ BESTAND
 ■ ■ ■ ■ ■ NEU
 ■ ■ ■ ■ ■ ABBRUCH

PROJEKT	Neubau Mehrfamilienhaus Umnutzung Scheune zu Wohnraum	Speicherstraße 59 Karlsbad - Langensteinbach, Fl.St.Nr. 385/3
BAUHERRSCHAFT	Jeton Sylmetaj - Lorny Oosstraße 22 76337 Waldbronn	
ARCHITEKT	INGENIEURGRUPPE ISERLOH DIPL.-ING. (FH) JORG ISERLOH Carl-Hofer-Str. 19 76227 Karlsruhe	Tel. 0721 - 6657904 FAX 0721 - 6657902 info@iserloh.net
ZEICHNUNG	ANSICHTEN	
LEISTUNGSPHASE	BAUANTRAG	
MASSSTAB	1 : 100	VERFASSER/PROJEKT-NR. BAUTEIL-NR. ZEICHN.-NR. GEWERK INDEX
GEZEICHNET		
DATUM	30.01.2019	2 A-1
GEPROBT		
BLATTGRÖSSE	DIN A 1	Unterschriften
Auf Übereinstimmung mit der Architekturentwurf geprüft und unter Berücksichtigung der ersichtlichen Eintragungen freigegeben		
Datum	Architekt	Datum Bauherr