




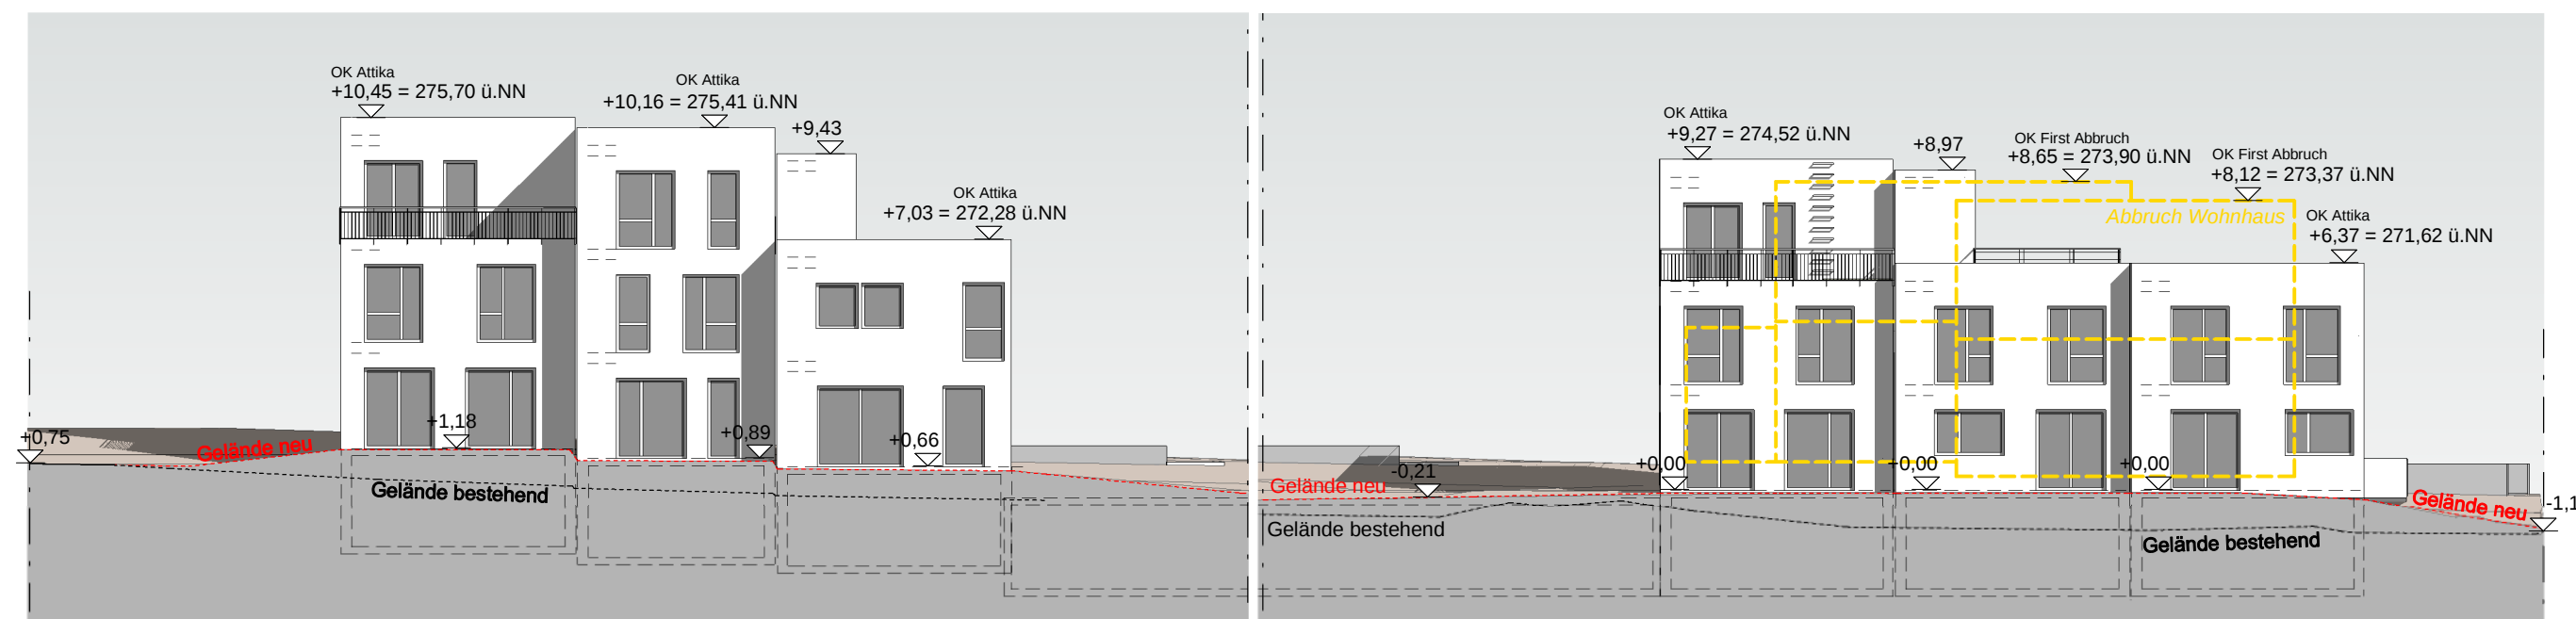


Schnitt Ü1a
M 1 : 200

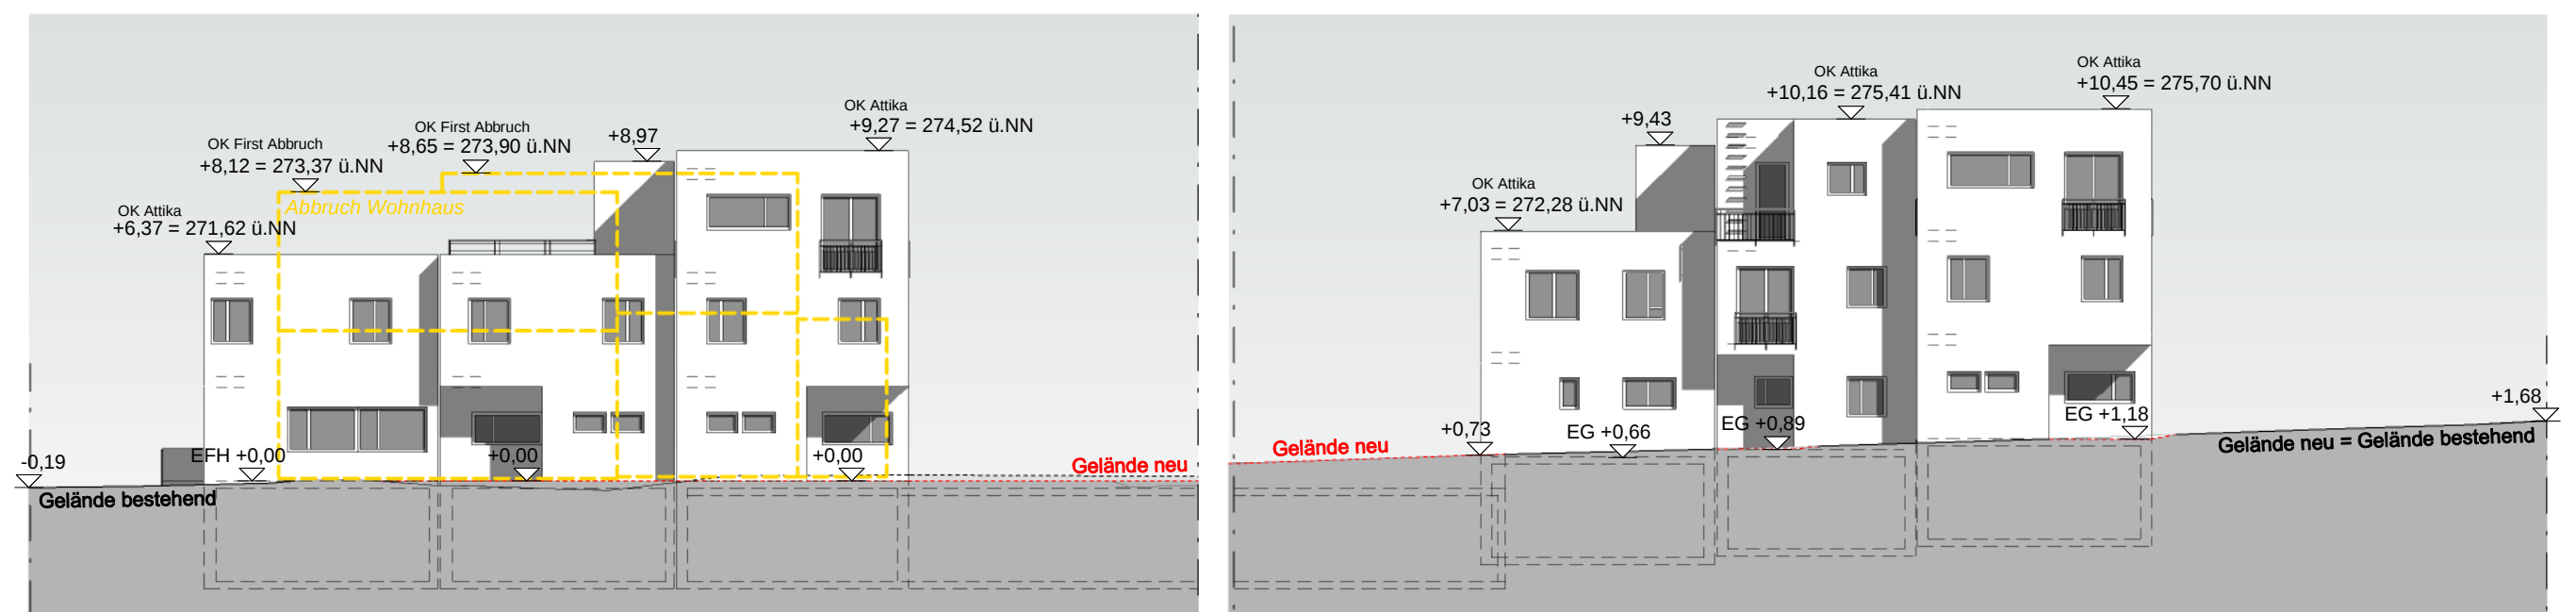


Schnitt Ü2a
M 1 : 200

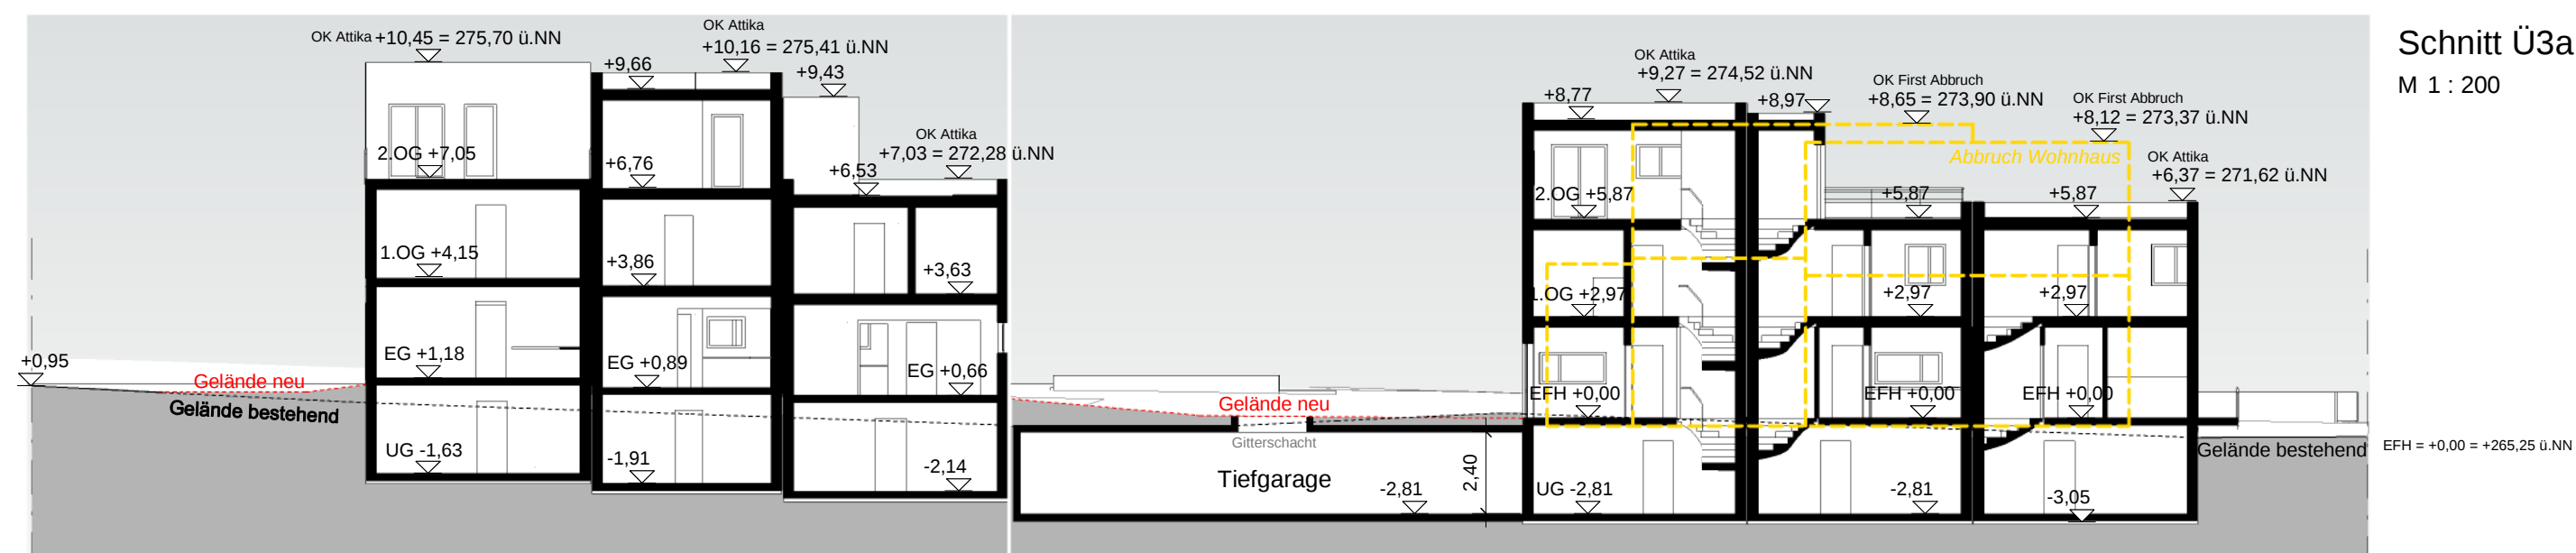

Schnitt Ü3a
M 1 : 200

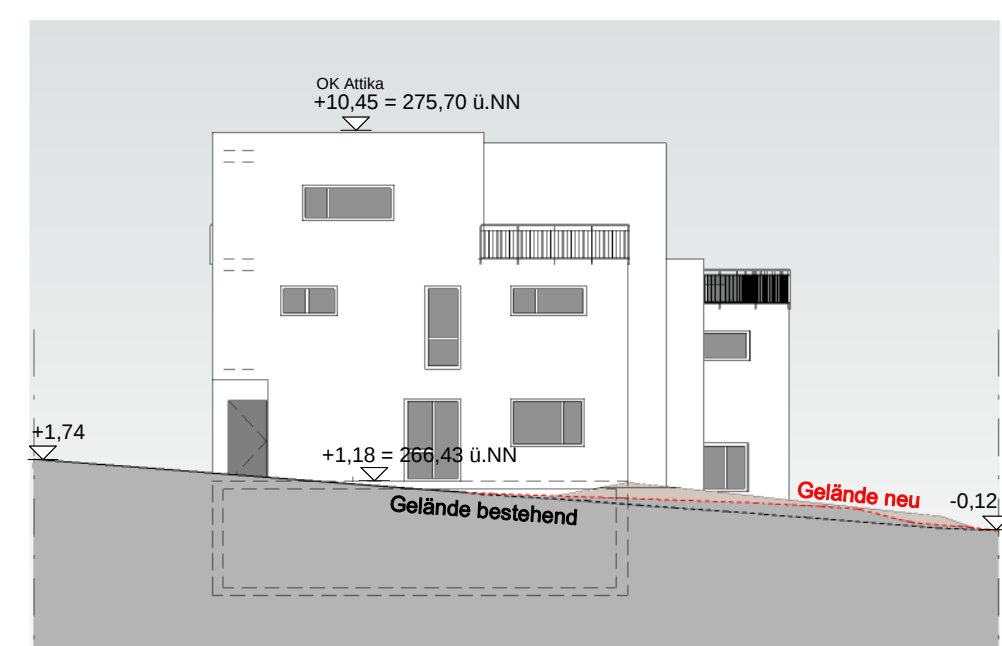

Schnitt Ü4a
M 1 : 200

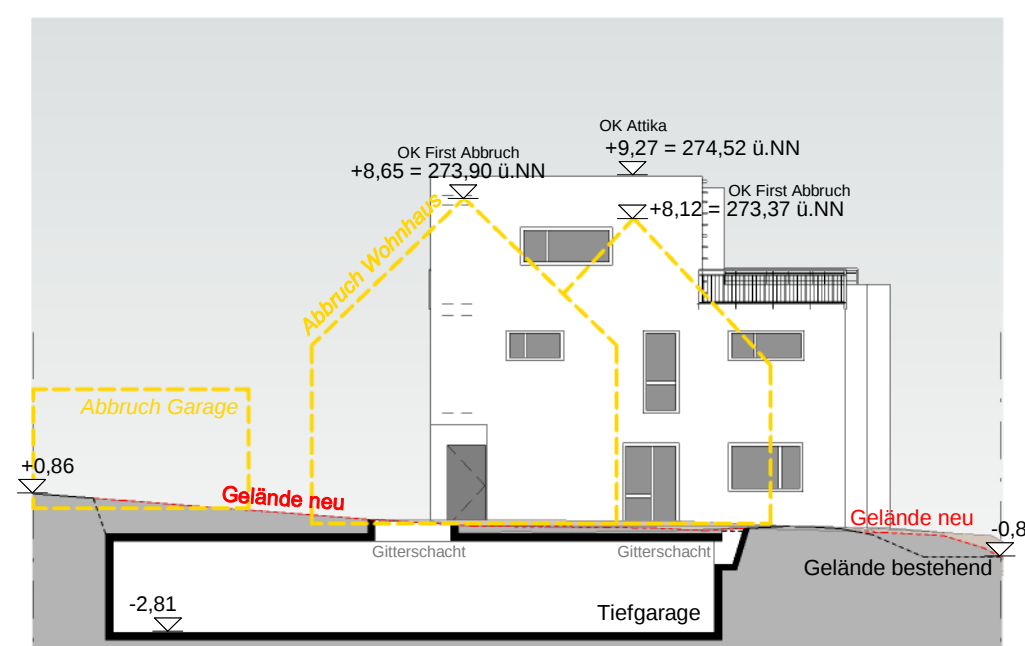

Schnitt Ü5a
M 1 : 200

Bauvorhaben:
Abbruch bestehendes
Wohnhaus und Errichtung
von 2 x 3 Reihenhäusern
mit Tiefgarage

Eigentümer:
Grundstücksgem.
Tasche
Dr. Claudia Tasche
Hermine Tasche
Fischerweg 5
76307 Karlsbad

Bauort:
Fischerweg 5
76307 Karlsbad

Übersicht. Schnitte

M. 1 : 200

+0,00m = +265,25 ü.NN

Planung:
C. Stathis
Freie Architektin
Arnstraße 31
70197 Stuttgart
Tel.: 0711 6333150
Fax: 0711 6333151

19.12.2018

Unterschrift Bauherr