

LAGEPLAN M=1/500


Zeichnerischer Teil zur Bauvoranfrage §57 LBO + (§4(2-5) LBO-VVO-BW)

Grundlage des Lageplans ist ein aktueller, digitaler Auszug aus dem Liegenschaftskataster (ALKIS). Die Übereinstimmung zwischen Liegenschaftskataster und Lageplan wird mit untenstehender Unterschrift bestätigt.

Für die Vollständigkeit und die Richtigkeit der Darstellung unterirdischer Bauwerke und Leitungen wird keine Gewähr übernommen.

Ortsvergleich hat stattgefunden, eine Grenzfeststellung wurde nicht durchgeführt.

Stadt-Gemeinde:	Karlsbad	Antragsnummer:	2018-024
Gemarkung:	Langensteinbach	Fortführungsnachweis:	
Straße/Hausnummer:	Fischerweg 5	Fortführungsnummer:	
Flurstücksnummer:	464+464/1	AZ-Bauherr/Architekt:	
Bauherr:	Grundstücksgemeinschaft Tasche Dr. Claudia Tasche & Hermine Tasche	Gefertigt: Karlsbad-Spielberg, Mittwoch, 27. Februar 2019	
Bebauungsplan:	Gewann 'Sauweid, Ent- u. Badwiesen'		
Rechtsverbindlich:	-----		
Zu beurteilen nach:	§34 BauGB (Innenbereich)		

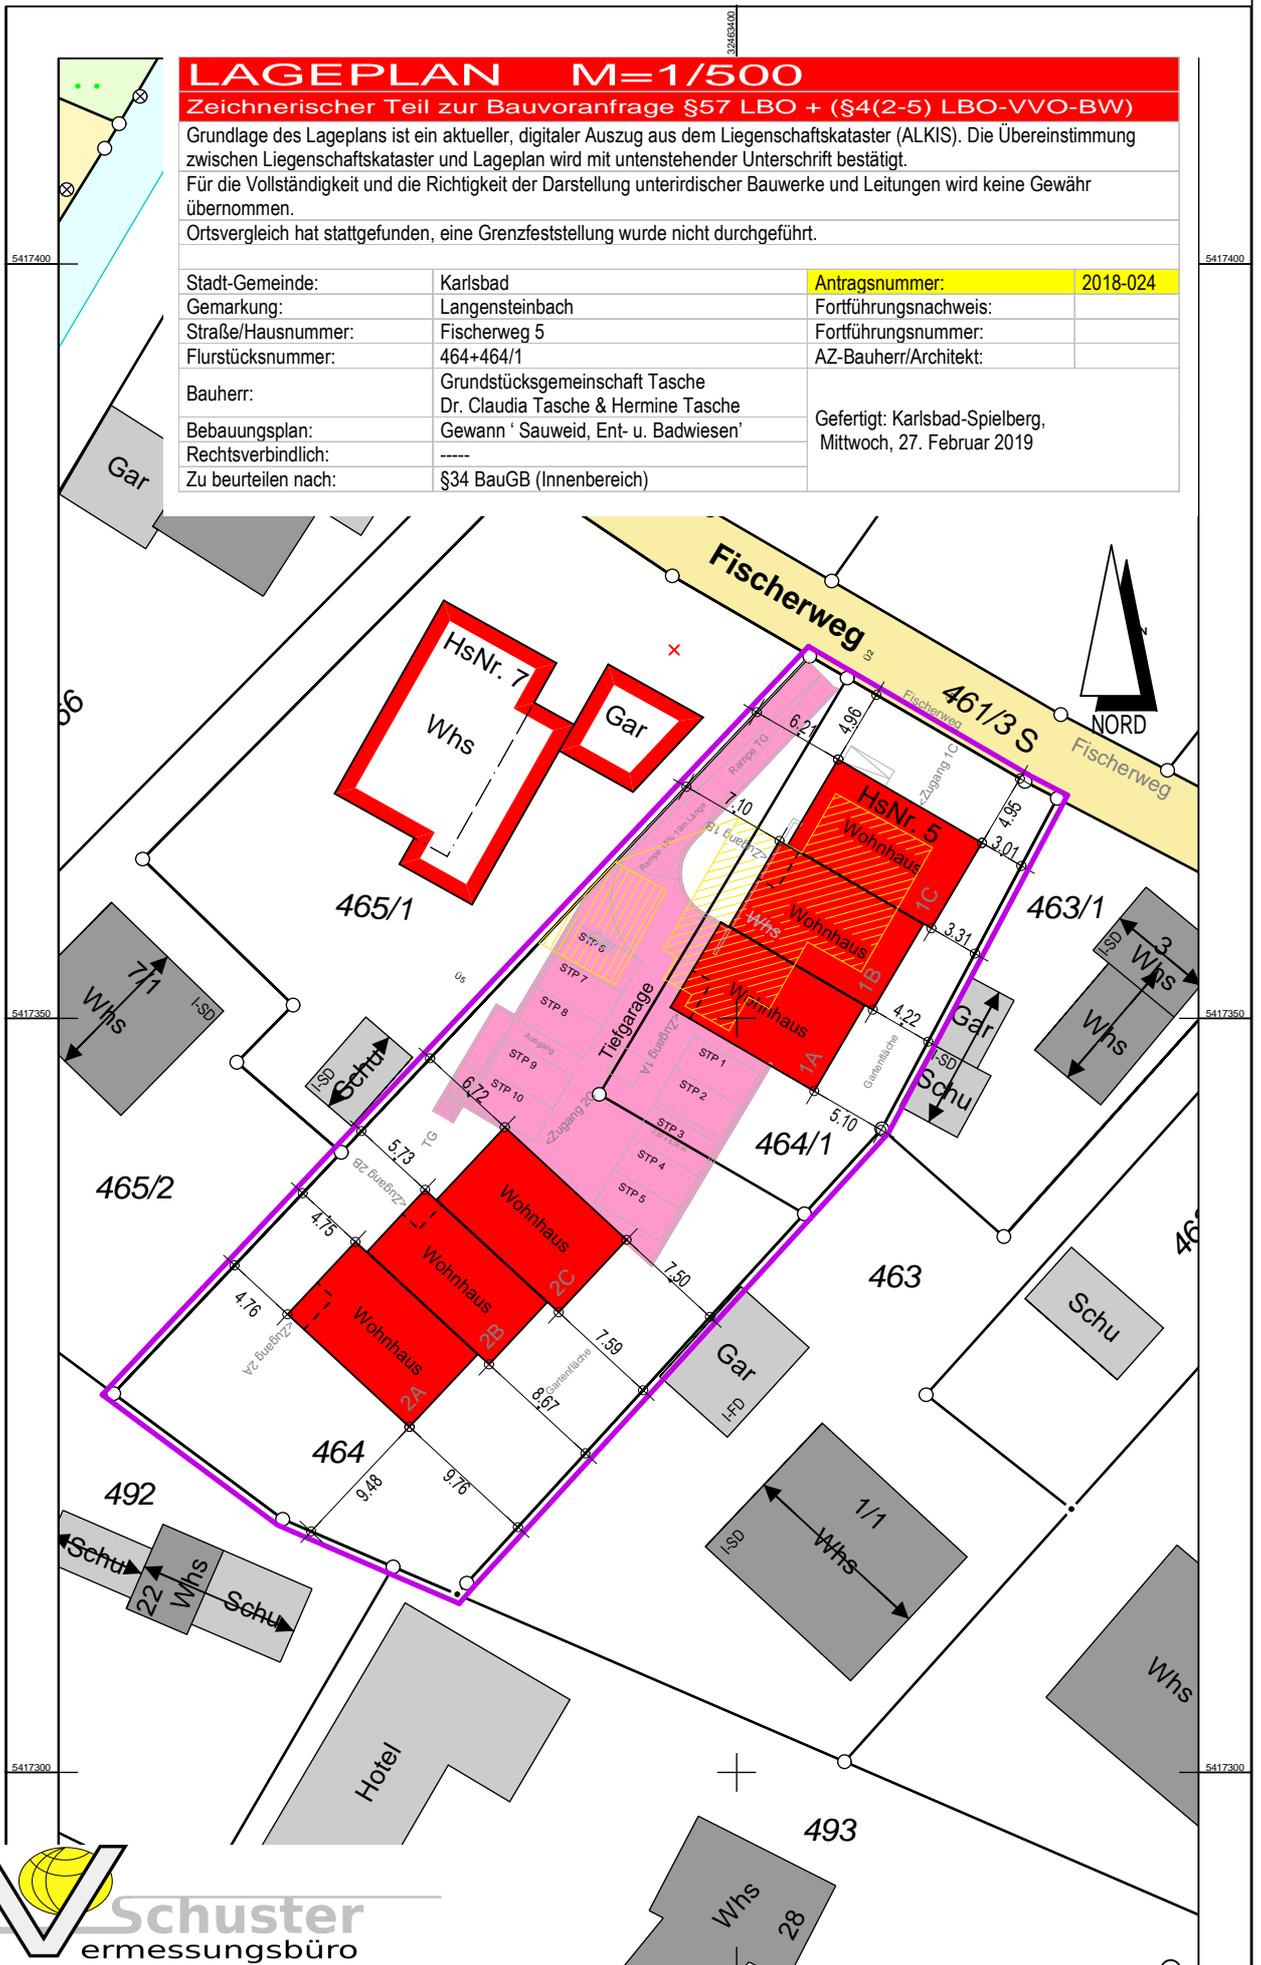

Dipl. Ing (FH) Thomas Schuster
 - Öffentlich bestellter Vermessungsingenieur
 - Sachverständiger
 §5(3) Landesbauordnung-VVO
 - Gutachter Oberlandesgericht Karlsruhe

Enzstr.23, 76307 KARLSBAD-Spielberg
 Fon. +49 (07202) 3628
 Fax. +49 (07202) 3629
 Mobil +49 (0171) 35 3628 2
 Email: info@vb-schuster.de