


Grundriss Lageplan Strassenabwicklung

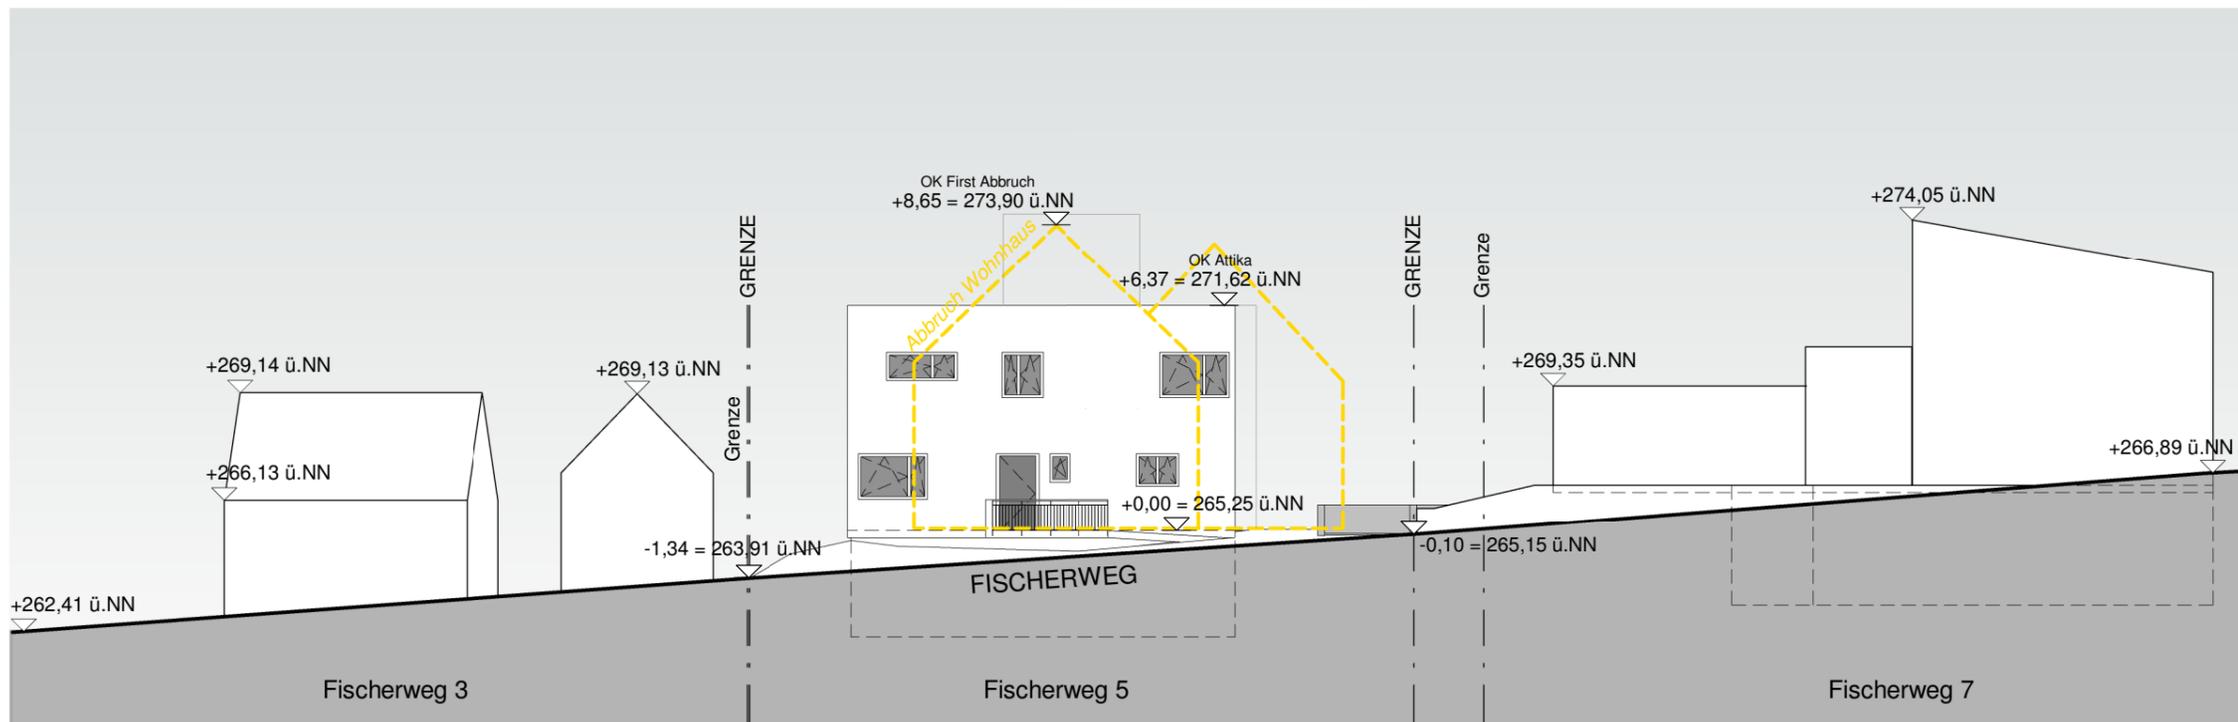

Ansicht Ü7. Straßenabwicklung Fischerweg

M 1 : 200



Bauvorhaben:  
Abbruch bestehendes  
Wohnhaus und  
Errichtung von 2 x 3  
Reihenhäusern mit  
Tiefgarage

Eigentümer:  
Grundstücksgem.  
Tasche  
Dr. Claudia Tasche  
Hermine Tasche  
Fischerweg 5  
76307 Karlsbad

Bauort:  
Fischerweg 5  
76307 Karlsbad

Übersicht.  
Straßenabwicklung

M. 1 : 200

+0,00m = +265,00 ü.N.N

Planung:  
C. Stathis  
Freie Architektin  
Arnstraße 31  
70197 Stuttgart  
Tel.: 0711 6333150  
Fax: 0711 6333151

27.02.2019

-----  
Unterschrift Bauherr