


Lageplan

zum Bauantrag von:

Gemeinde: Karlsbad
Gemarkung: Mutschelbach

Günter Heiß
Wiesenstraße 13
76307 Karlsbad

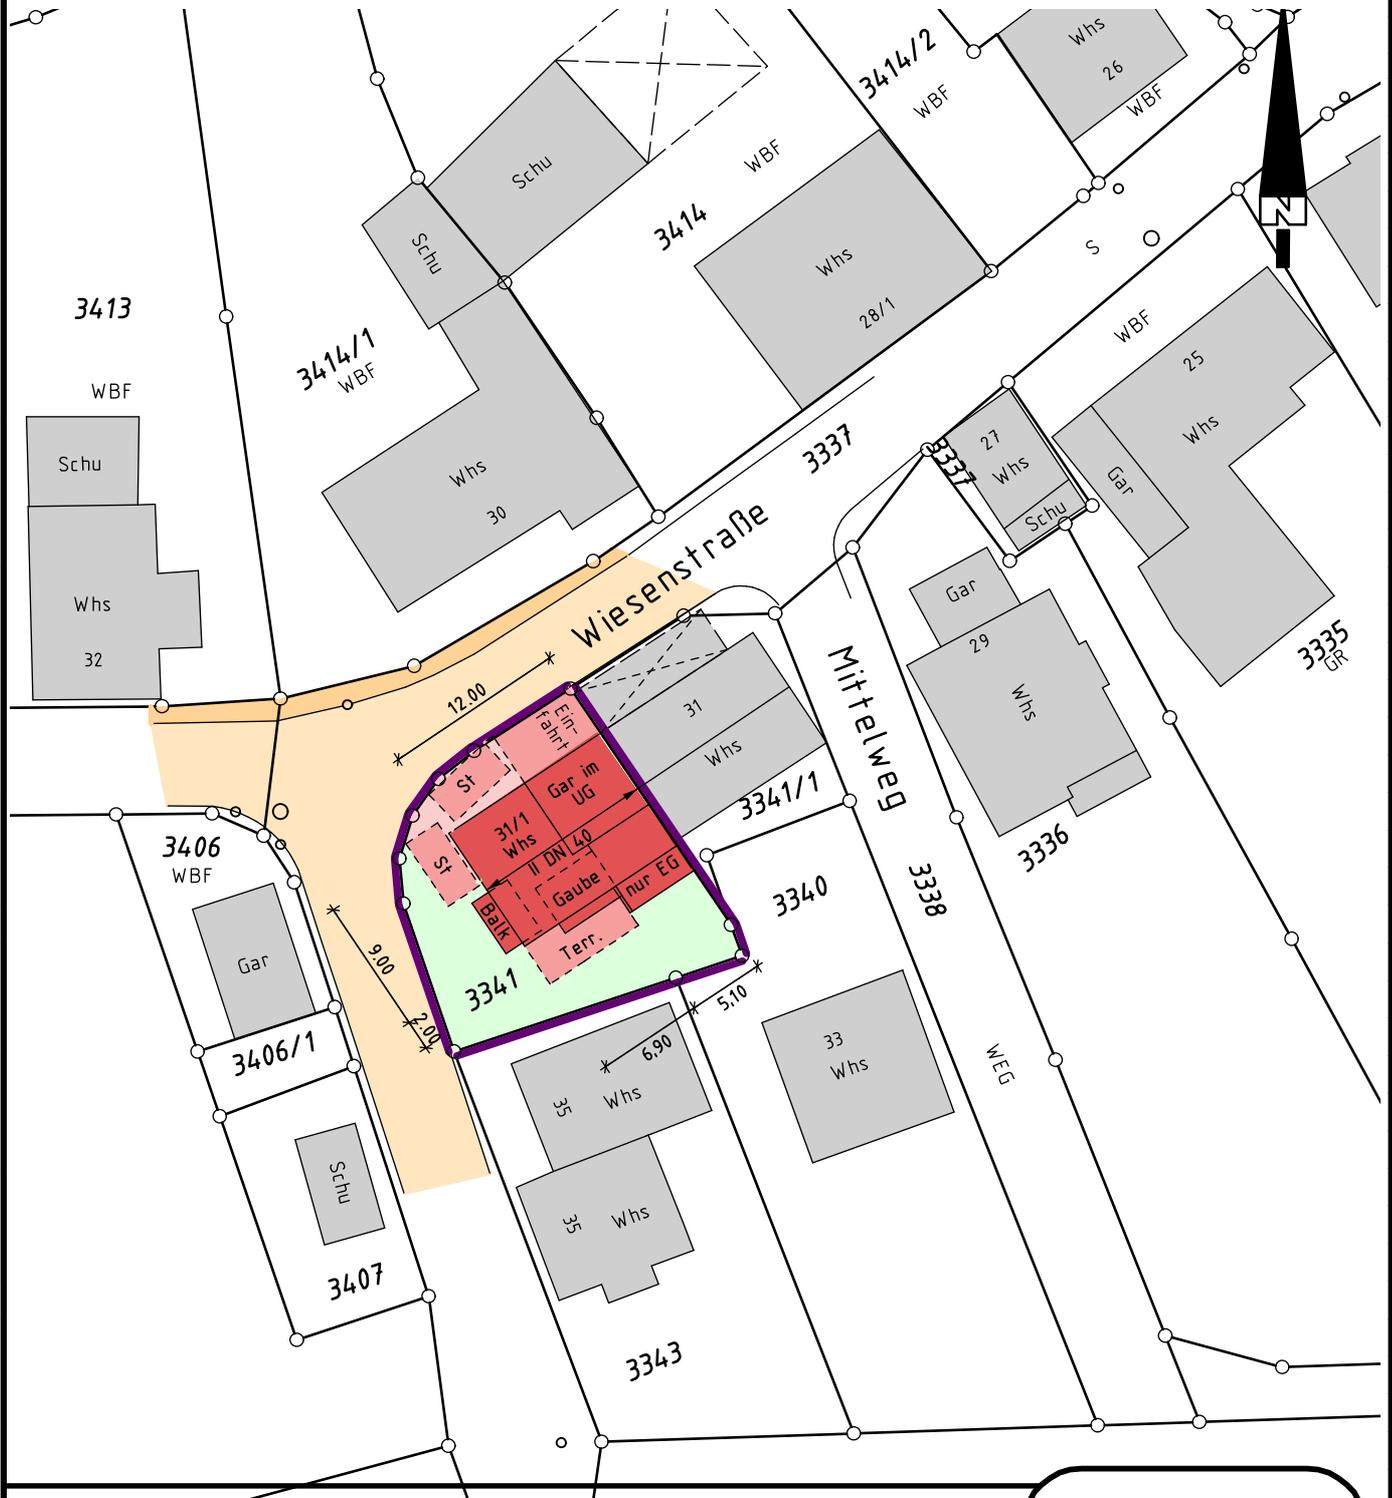

Auszug aus dem Liegenschaftskataster und Einzeichnungen nach BauVorIVO
Darstellung entspricht dem Liegenschaftskataster
Abweichungen gegenüber dem Grundbuch möglich.

Flurstück 3341

M 1:500

gefertigt: 22.02.2019
S. Karcher

Dipl.-Ing.(FH)
Siegfried Karcher

Sachverständiger nach
§ 5 Abs. 3 LBOVVO B-W

Kniebisstraße 16
76307 Karlsbad

Tel.: 07202/405140 • Fax 405141

**Mitglied im BDB
Baden-Württemberg**