

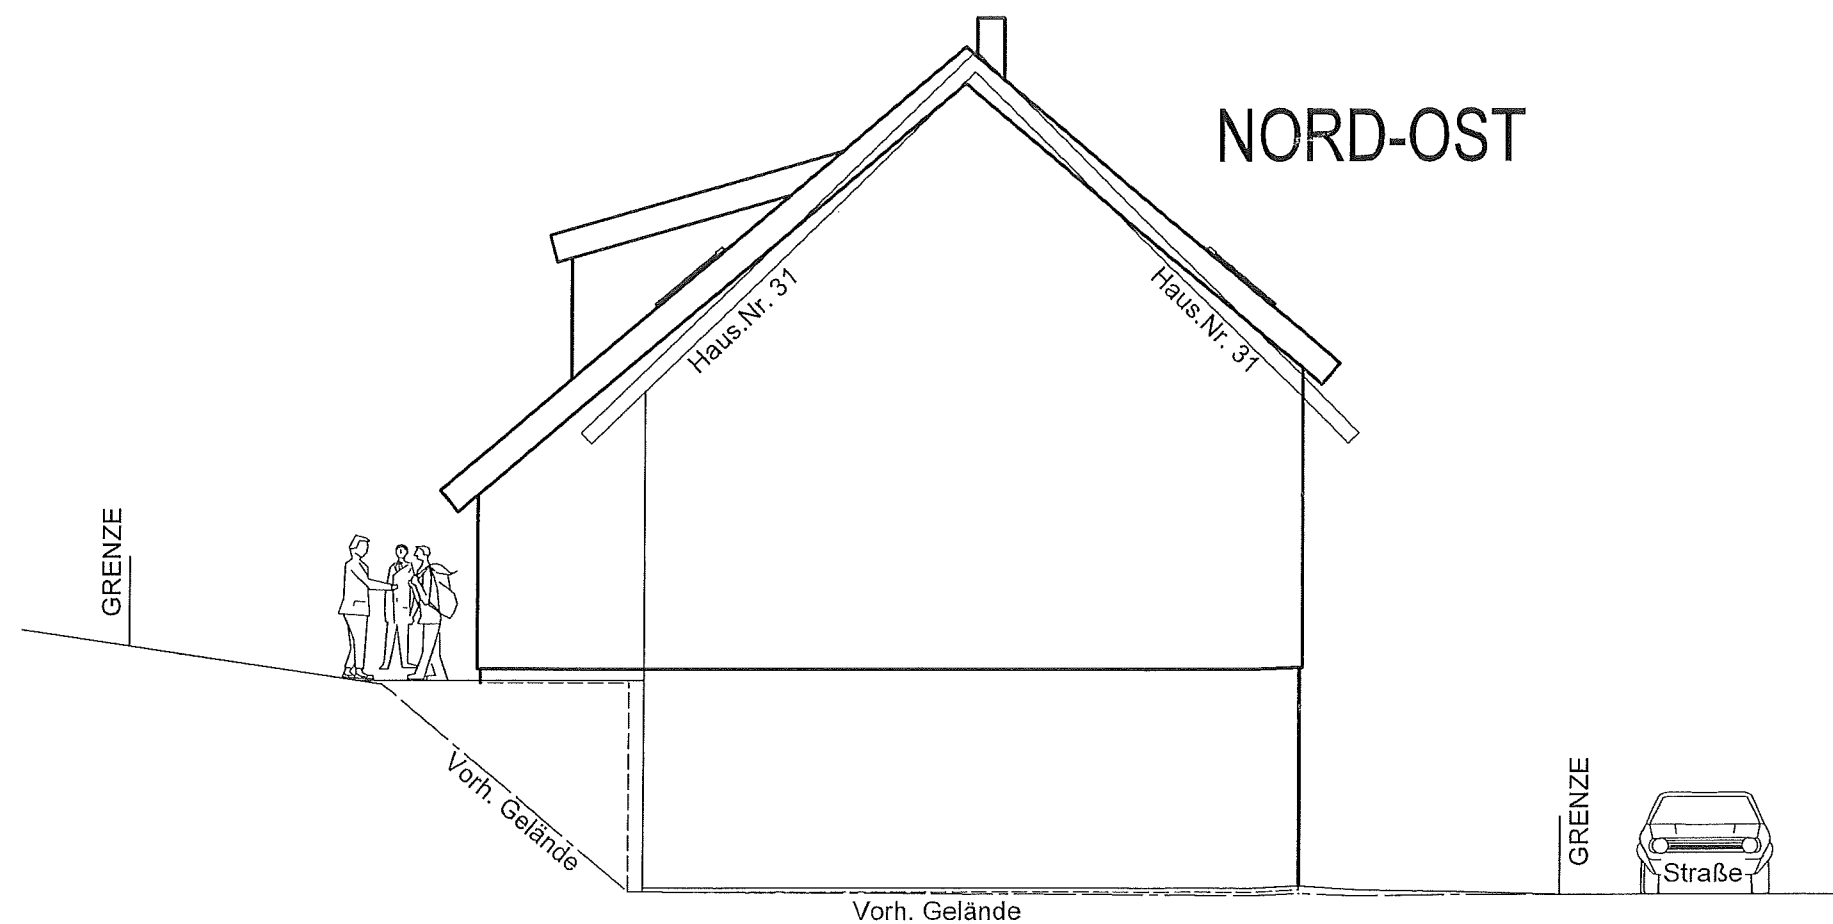


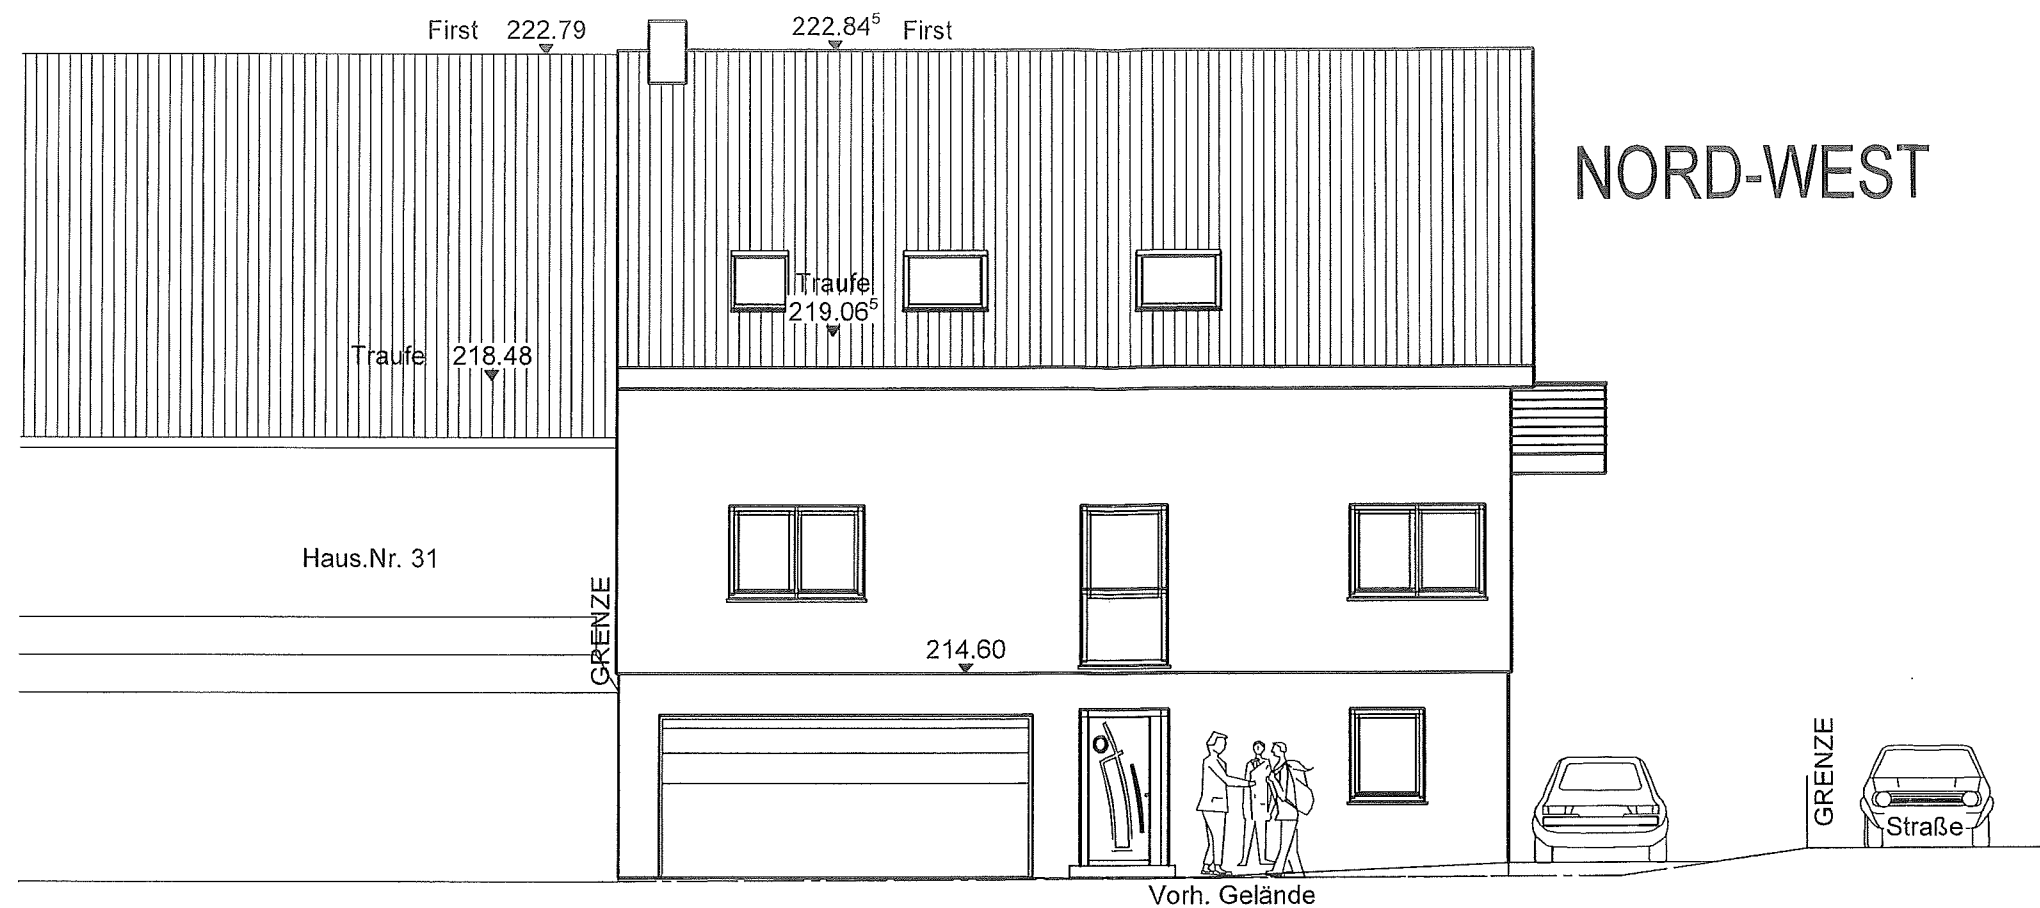

PBB Planungsbüro Bretttheim GmbH

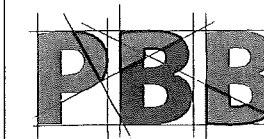

PLANUNGS
BÜRO
BRETTHEIM
Drosselweg 12
74585 Rot am See - Bretttheim
Telefon: 07958 / 9260725
E-Mail: info@pb-bretttheim.de

Einfamilienhaus mit Einlieger u. Garage im UG

gez. Paul Graf

Datum 22.02.2019

Plan

Ansichten

Bauherr: Günter Heiß
Wiesenstr. 13
76307 Karlsbad

Bauort: Flst. 3341
Wiesenstr. 31/1
76307 Karlsbad-Mutschelbach

Maßstab



1:100

Plan Nr.
5


Bauherr

Planfertiger

Diplom-Ingenieur
Paul Graf
(Beratender Ingenieur)
Drosselweg 12
74585 Rot am See Bretttheim

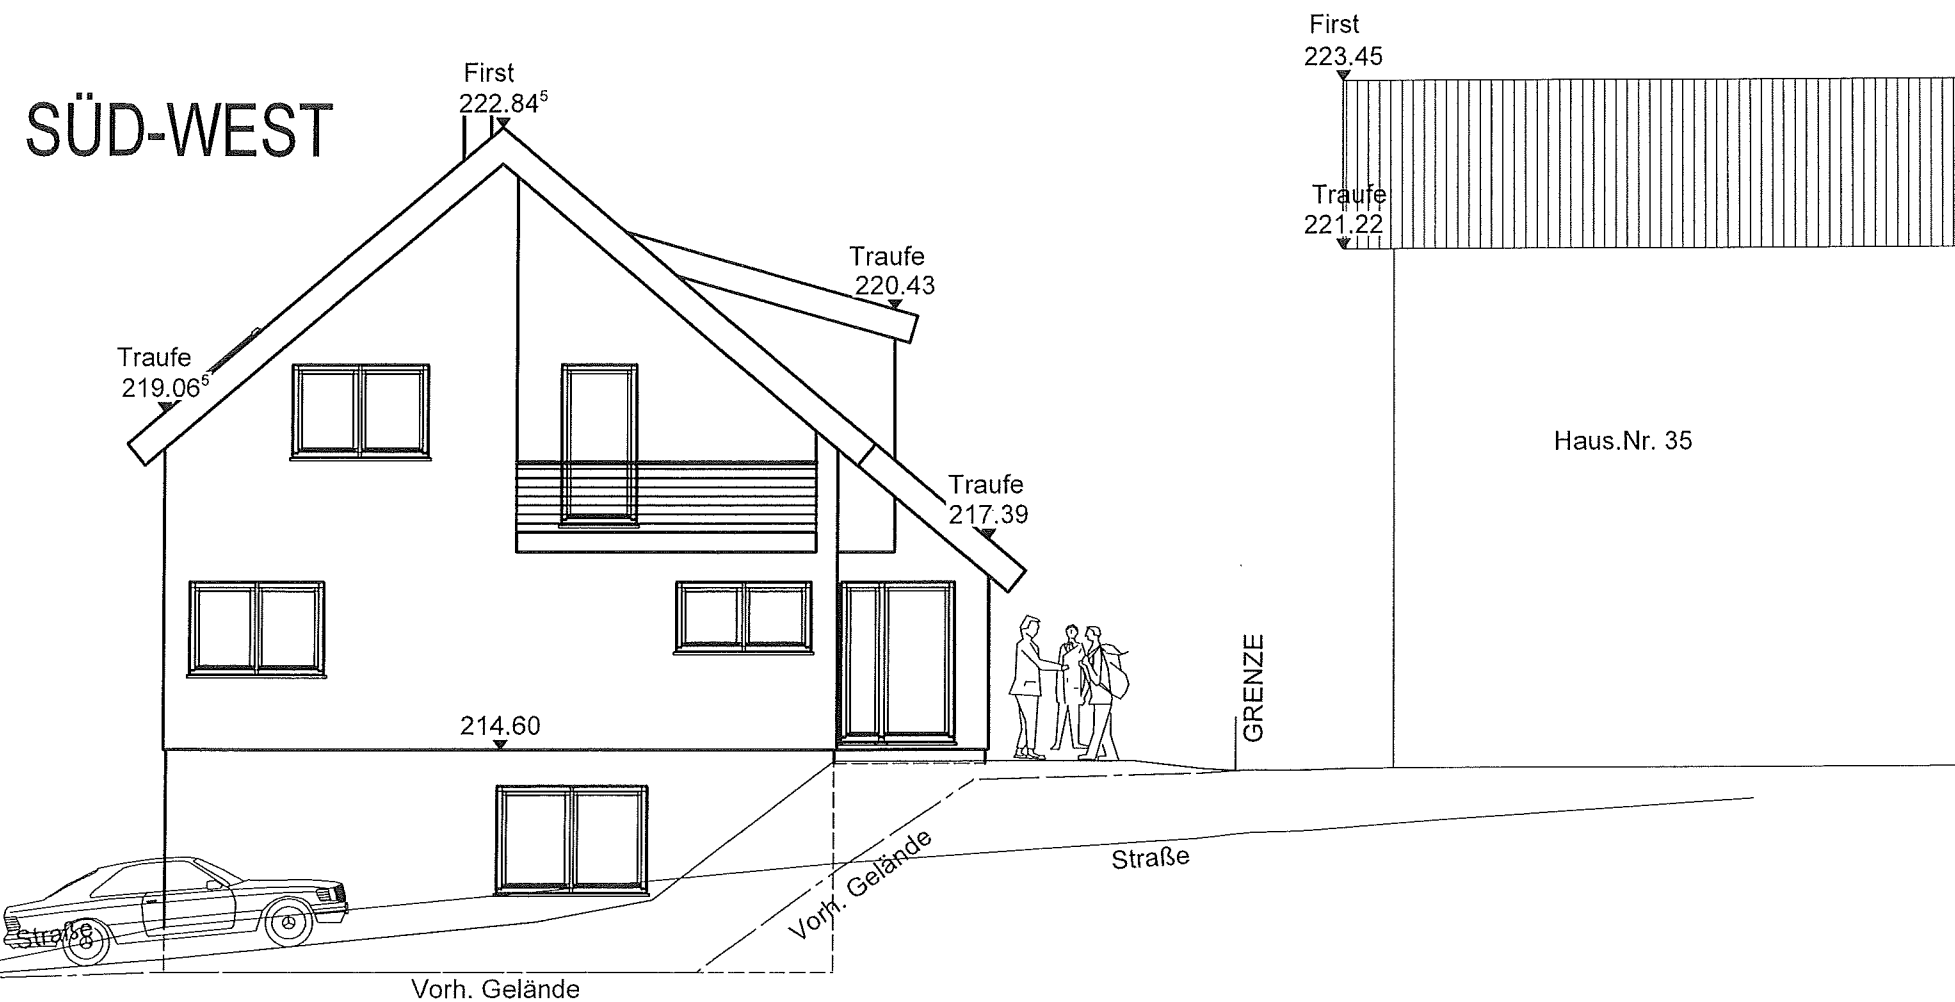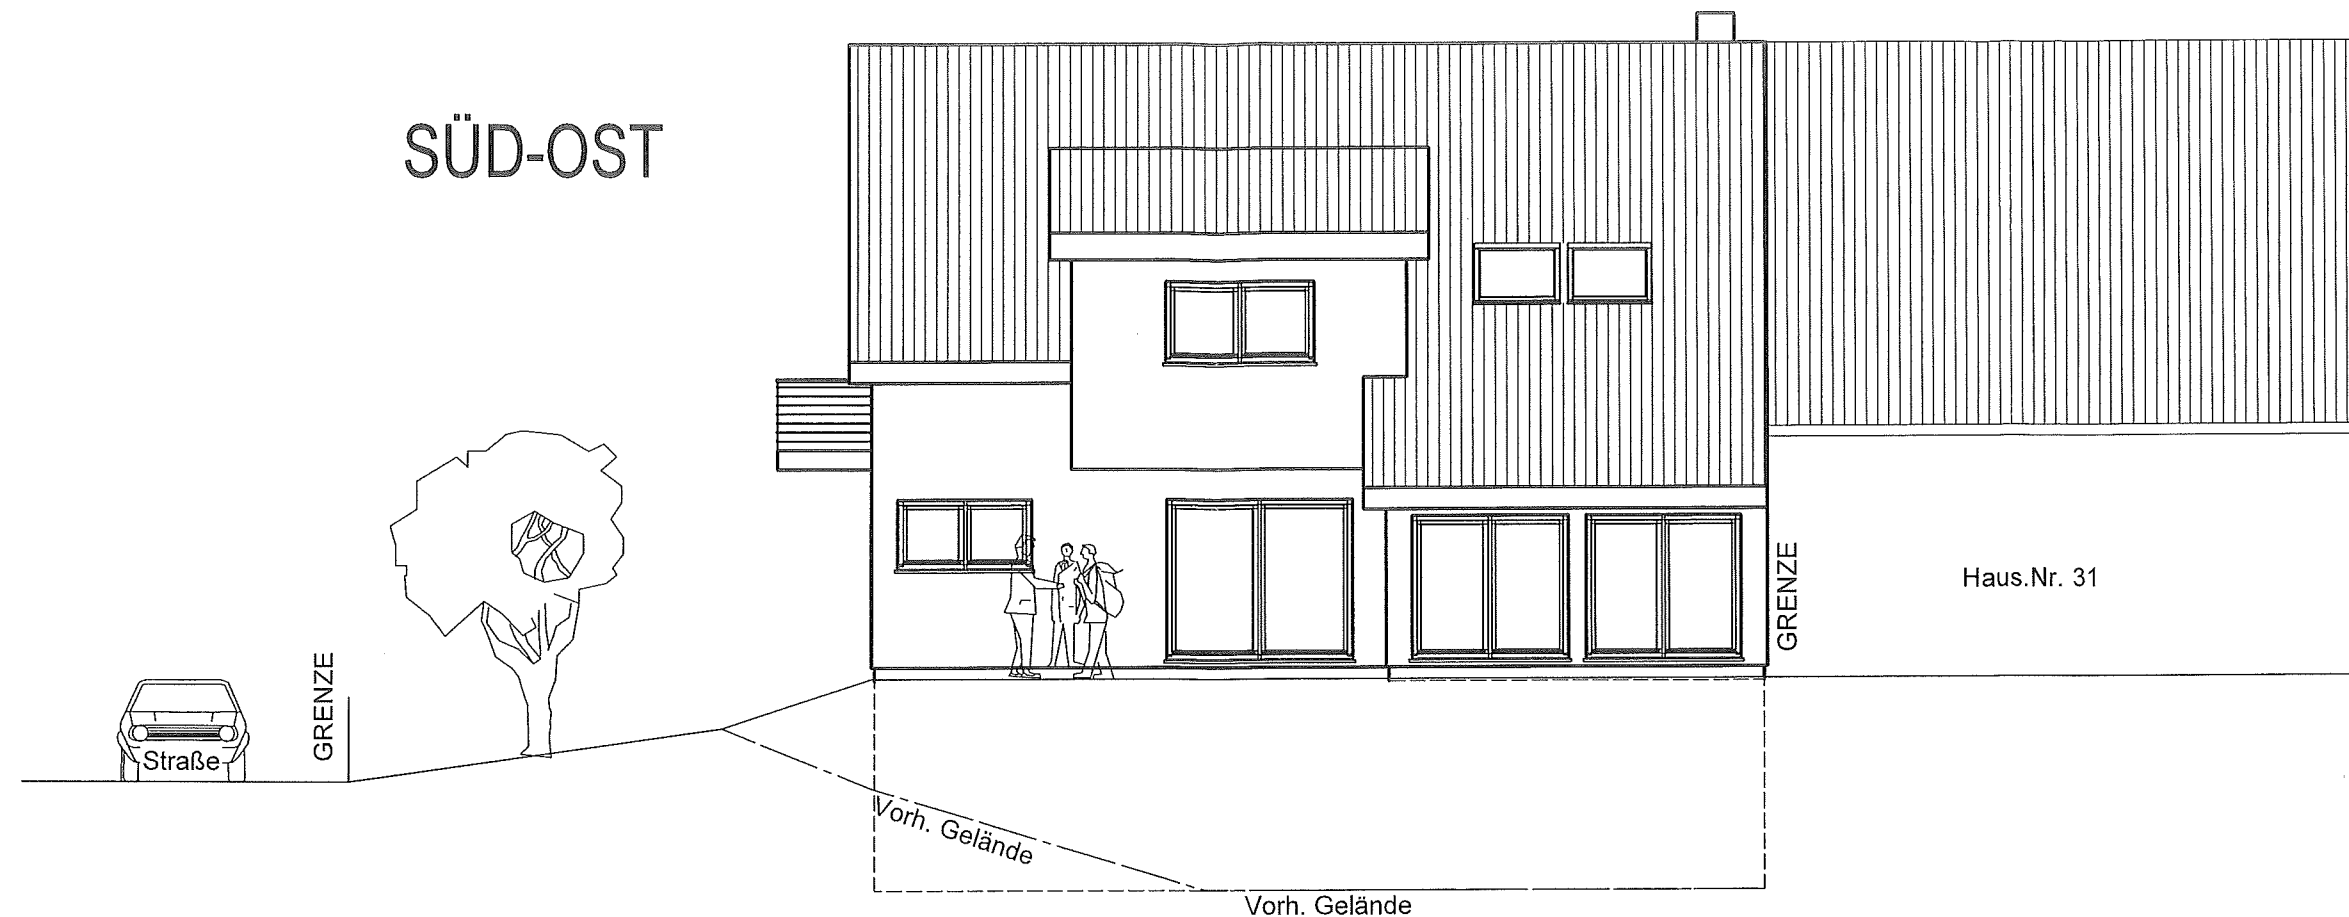

PBB Planungsbüro Brettheim GmbH

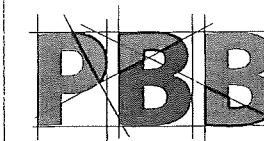

PLANUNGS
BÜRO
BRETTHEIM
Drosselweg 12
74585 Rot am See - Brettheim
Telefon: 07958 / 9260725
E-Mail: info@pb-brettheim.de

Einfamilienhaus mit Einlieger u. Garage im UG

gez. Paul Graf	Bauherr: Günter Heiß Wiesenstr. 13 76307 Karlsbad
Datum 22.02.2019	Bauort: Flst. 3341 Wiesenstr. 31/1 76307 Karlsbad-Mutschelbach
Plan Ansichten	
Maßstab 1:100	Bauherr
Plan Nr. 6	Planfertiger: Diplom-Ingenieur Paul Graf (Beratender Ingenieur) Drosselweg 12 74585 Rot am See Brettheim