






ANSICHT GARTEN BESTAND

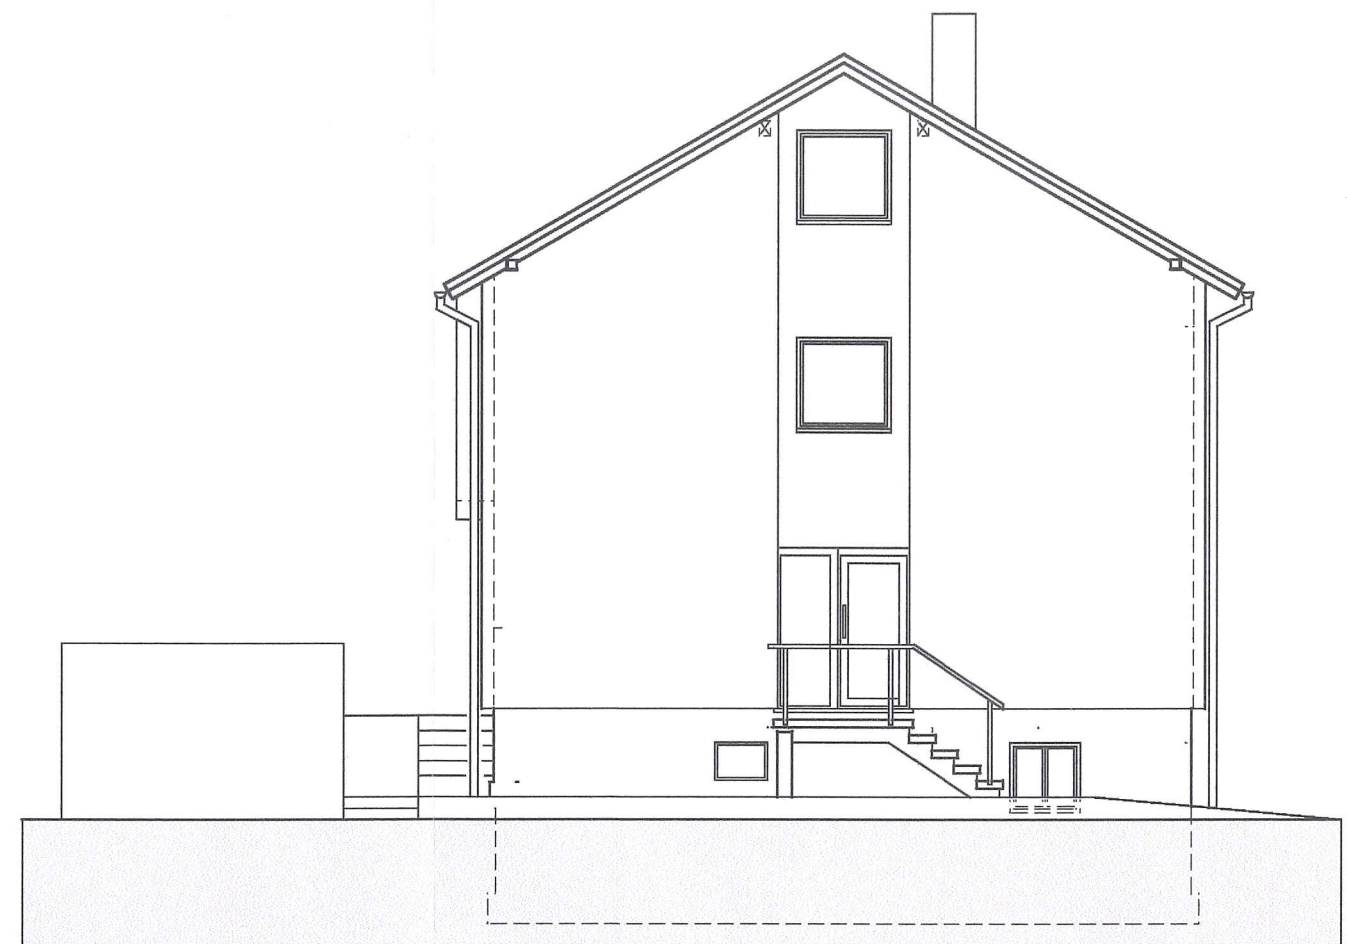


ANSICHT NORDEN BESTAND

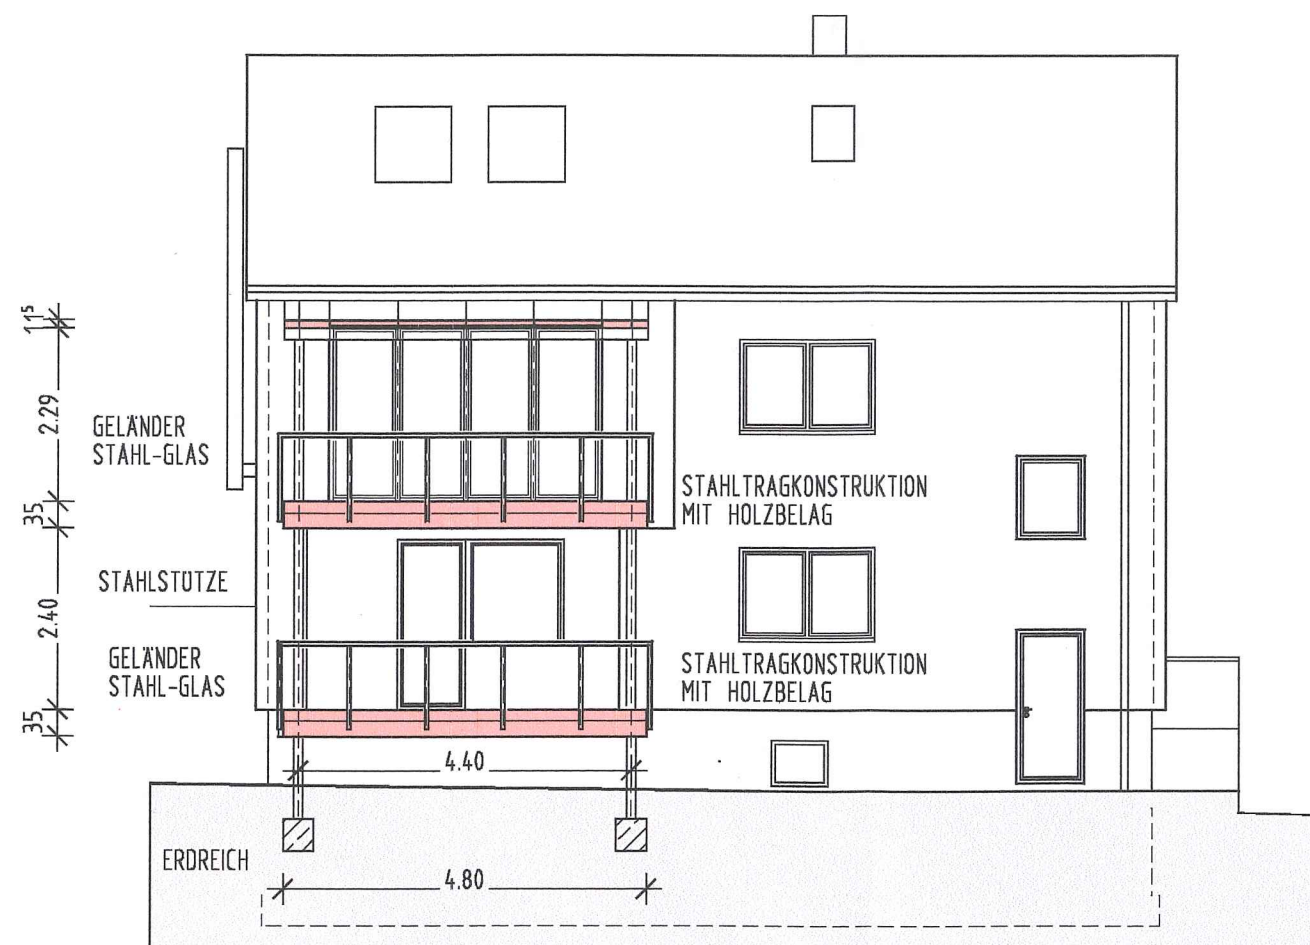


ANSICHT GARTEN PLANUNG

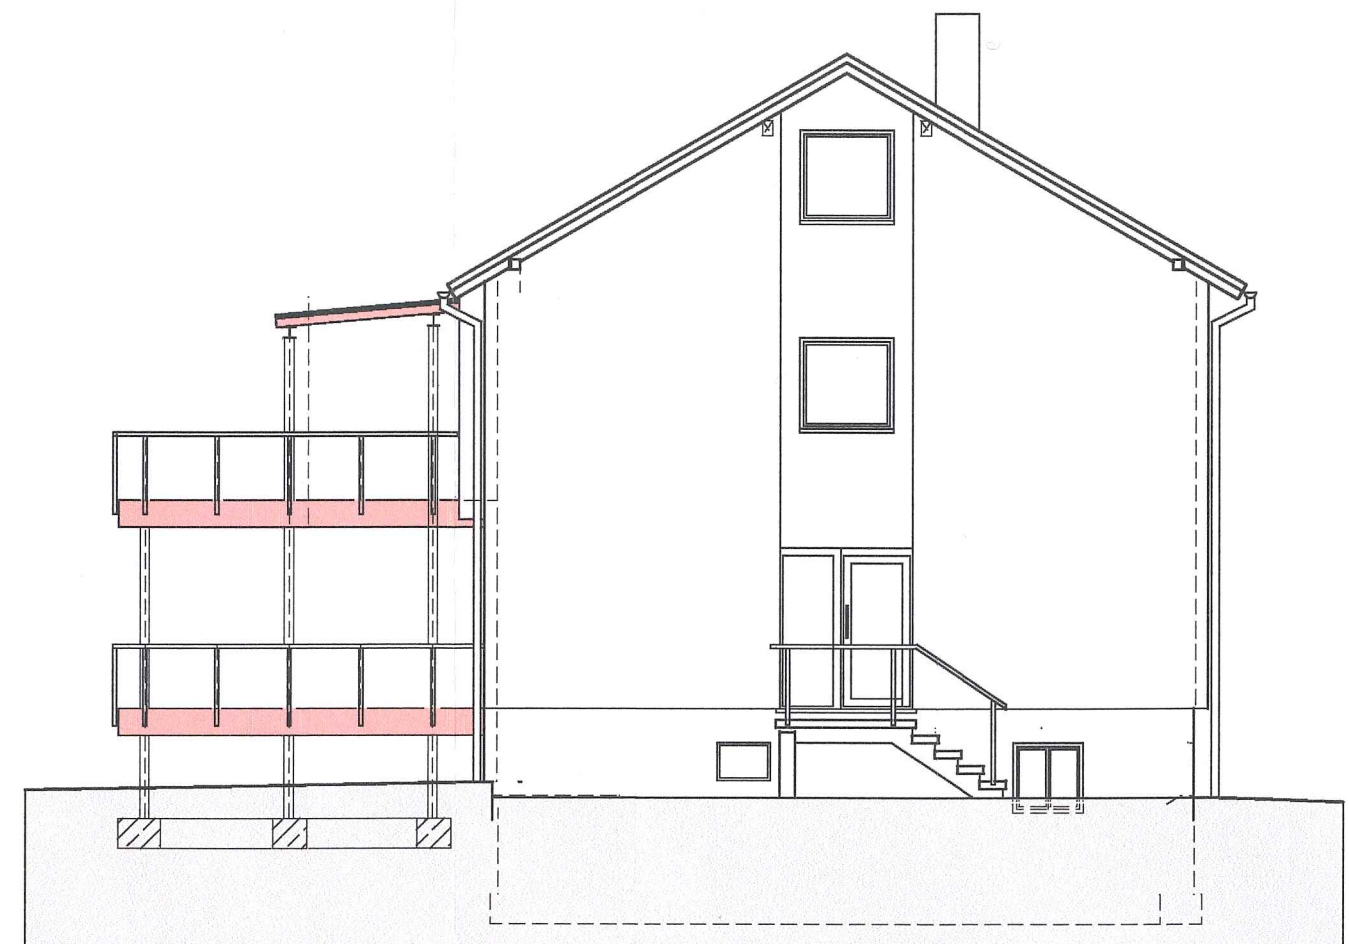


ANSICHT NORDEN PLANUNG

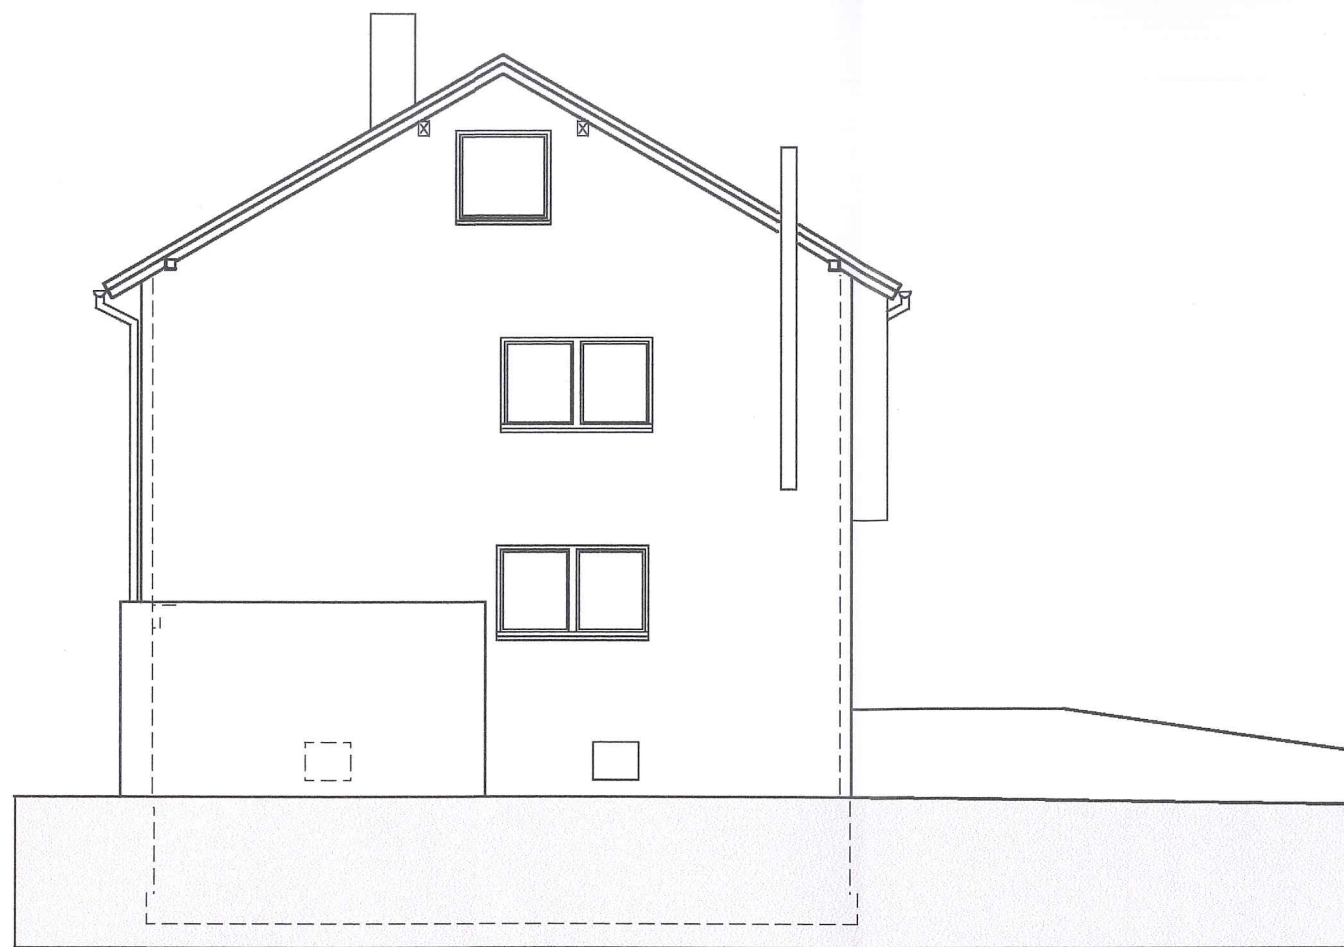


ANSICHT SUDEN BESTAND

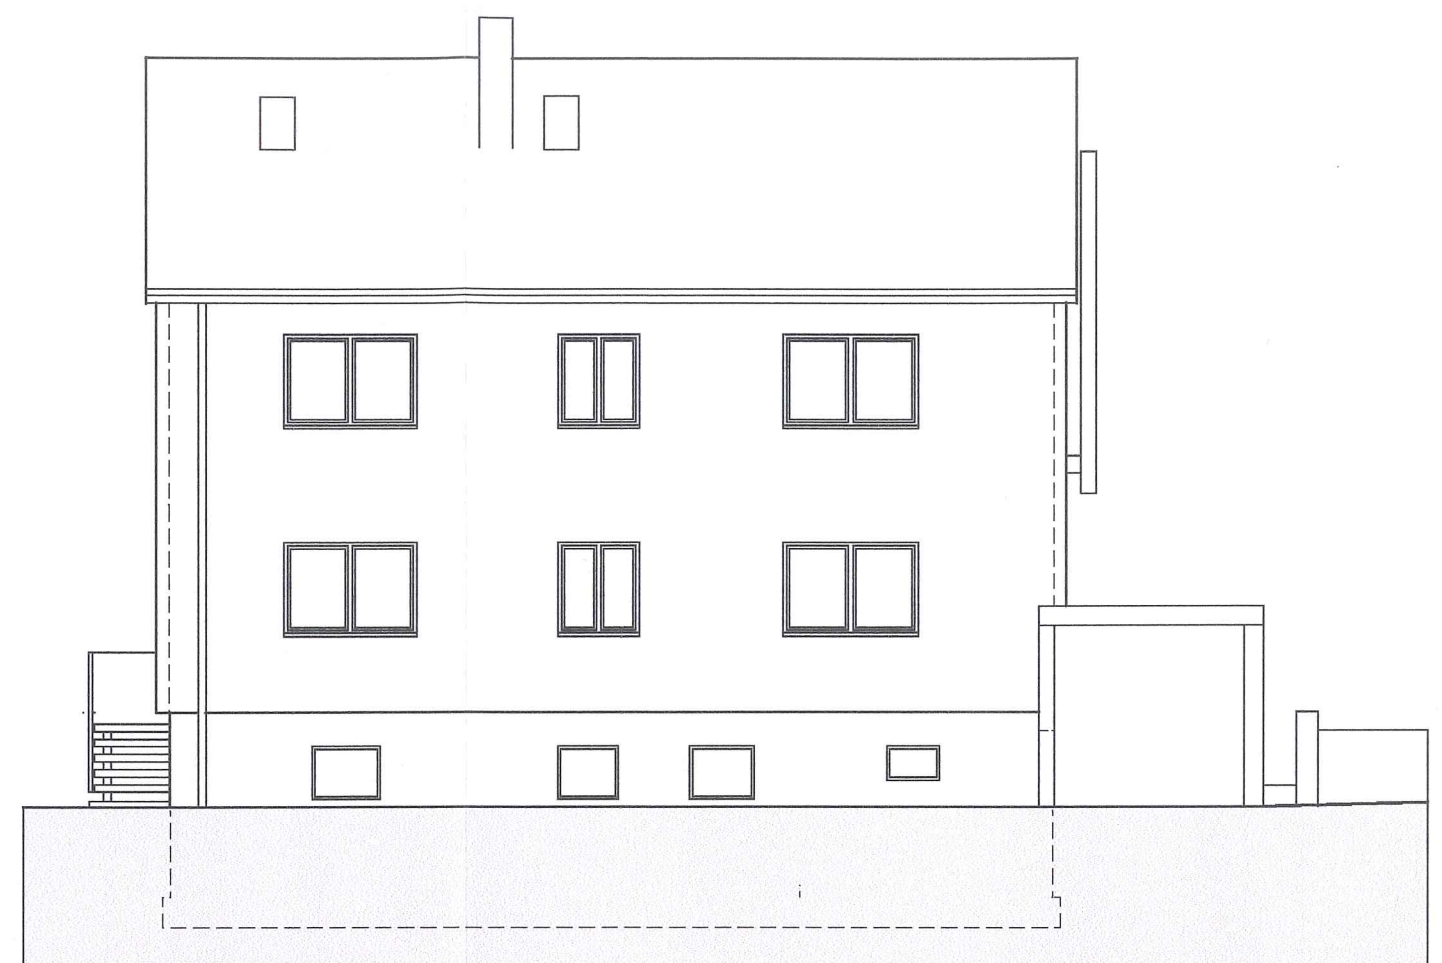

ANSICHT STRASSE BESTAND

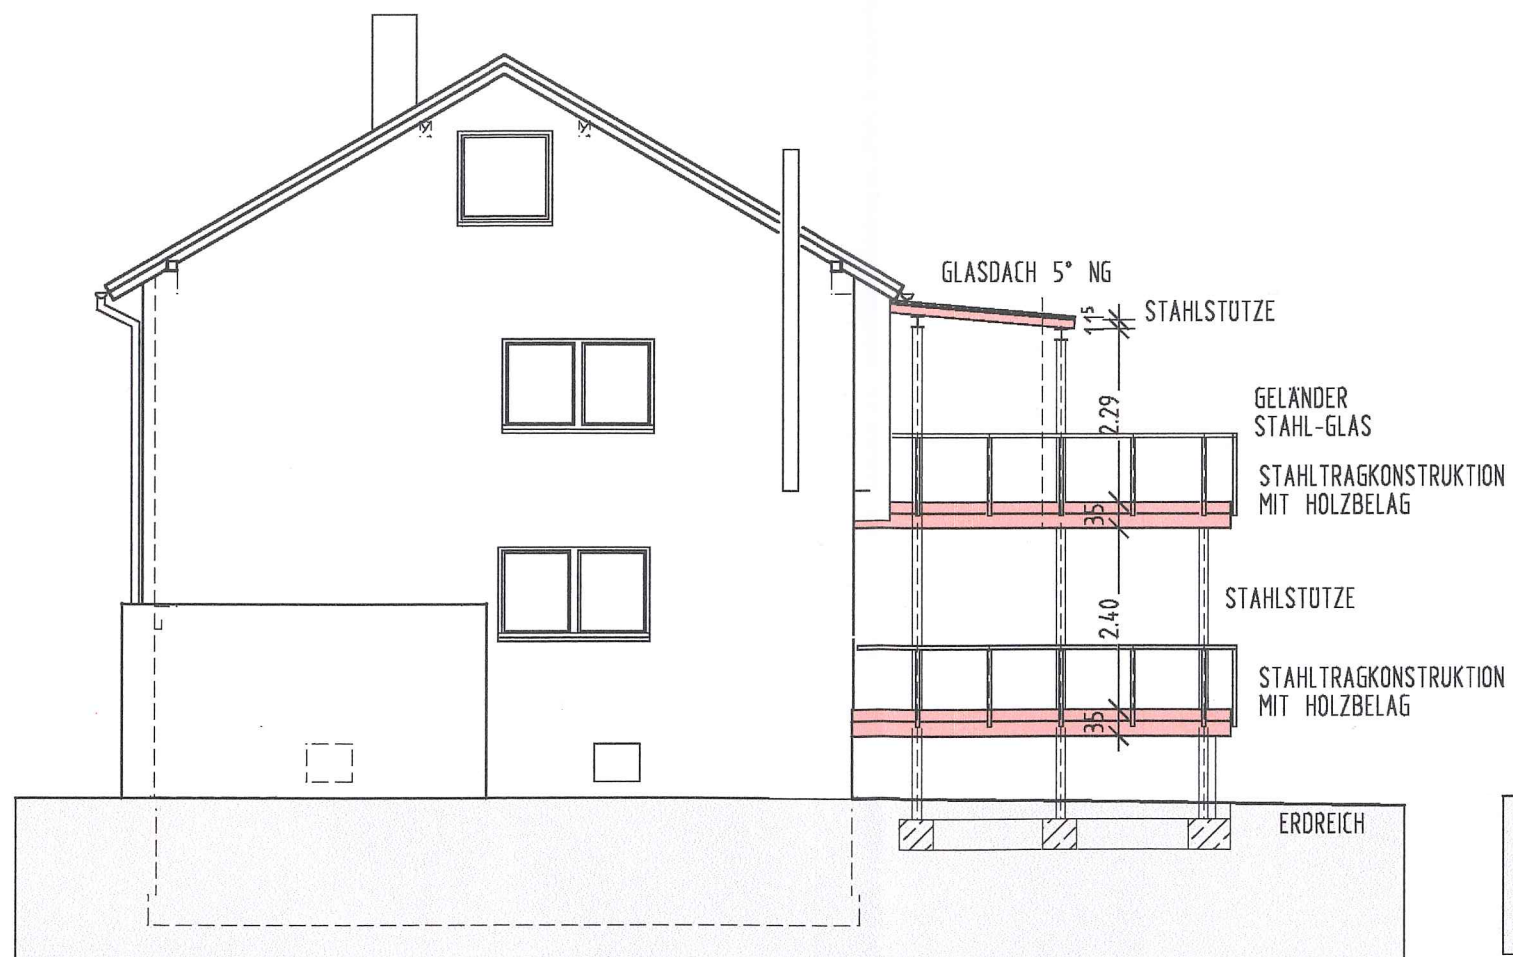

ANSICHT SUDEN PLANUNG

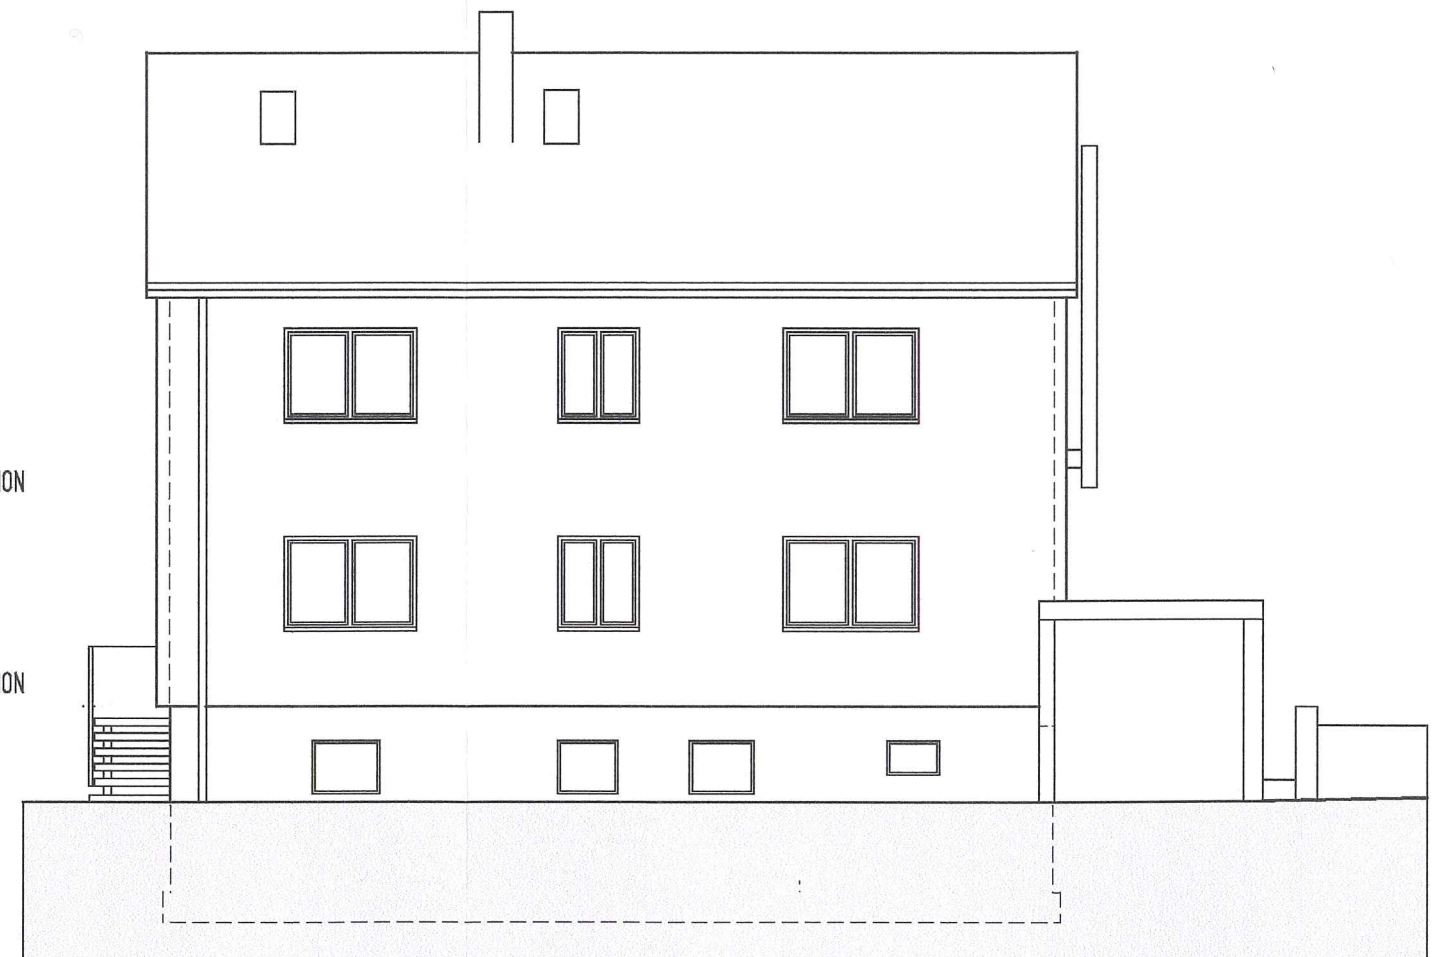

ANSICHT STRASSE PLANUNG