


Lageplan Übersicht

1:500

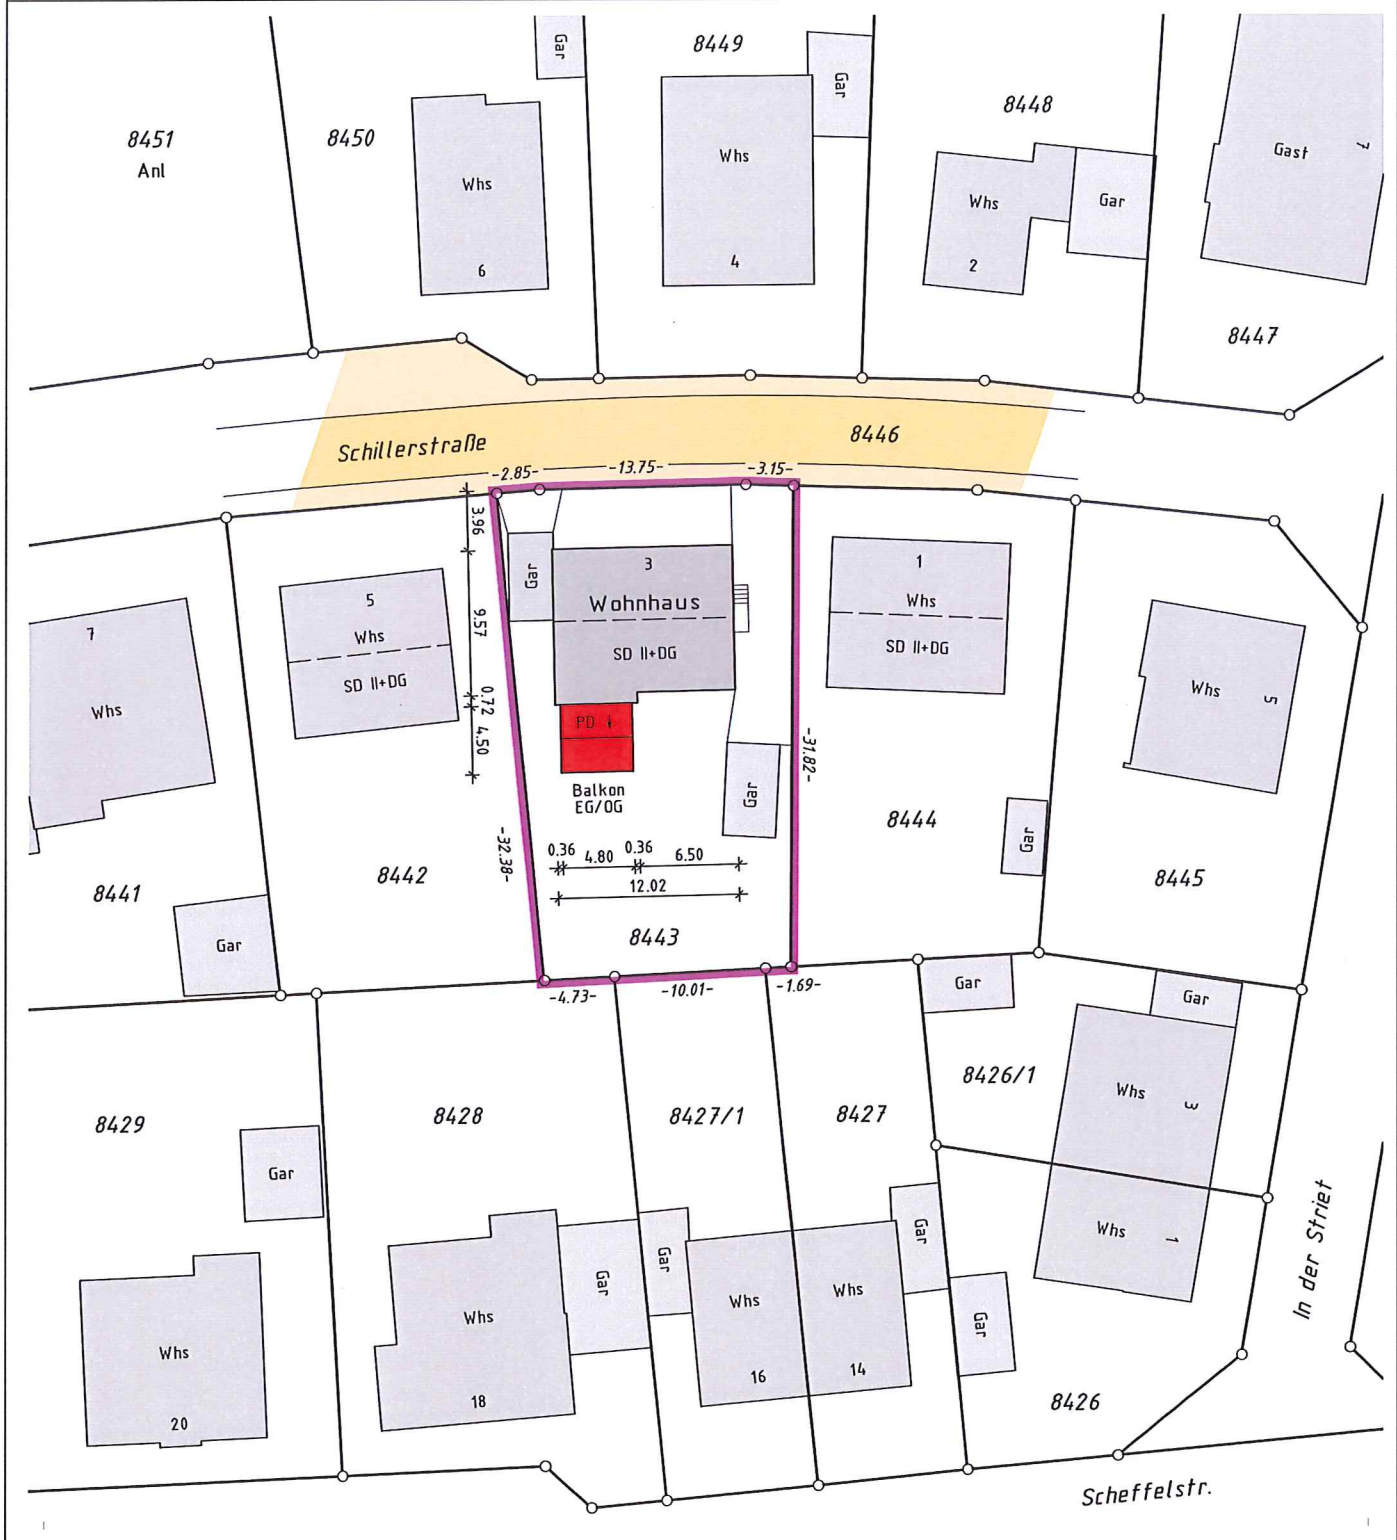

Bundesland Baden-Württemberg
Landkreis Karlsruhe

VG

Gemeinde Karlsbad
Ortsteil Langensteinbach
Gebiet

Lage Schillerstrasse 3

BPlan „Strietwiesen“ + 2. Änderg.

BP Datum 1964 / 1967

BauNVO 1962

Verm.Amt LRA Karlsruhe

Gemarkung Langensteinbach

Flur

FlstNr 8443



Höhensystem
örtlich

Nutzungsschablone

WA	II
GRZ 0.35	GFZ 0.7

Projekt

Anbau Balkon und Vordach
an ein bestehendes
Wohnhaus

Bauherrschaft

Sabine Stolze
Schillerstr. 3
76307 Karlsbad

Planung

Anne Hollerbach
Dipl.-Ing. Freie Architektin
Hinter Tal 4
76327 Pfinztal

Bemerkungen

Keine Gewähr für unterirdische
Leitungen / EDV-Katasterauszug
LRA Karlsruhe mit Einzeichnungen
für Lageplan / Übereinstimmung
wird bestätigt

Gefertigt

Karlsbad, den 28.02.2019

Siegfried Karcher

Ingenieurbüro für Vermessung, ÖBVI
Sachverst. gem. §5 LBVVO

Kniebisstr. 16

76307 Karlsbad

Tel. 07202 – 40 51 40

www.vermessung-karcher.de

Lageplan Detail

Karlsbad, den 28.02.2019

1:200

Bauvorhaben: Stolze, Langensteinbach, Schillerstr. 3

weitere Angaben siehe Blatt „Lageplan Übersicht“

