

Gemeinde: Karlsbad

Gemarkung: Langensteinbach

Flurst. Nr.: 6749/1

zum Bauvorhaben von:


Anne Hollerbach

Hinter Tal 4

76327 Pfinztal

Lageplan

Bauvoranfrage

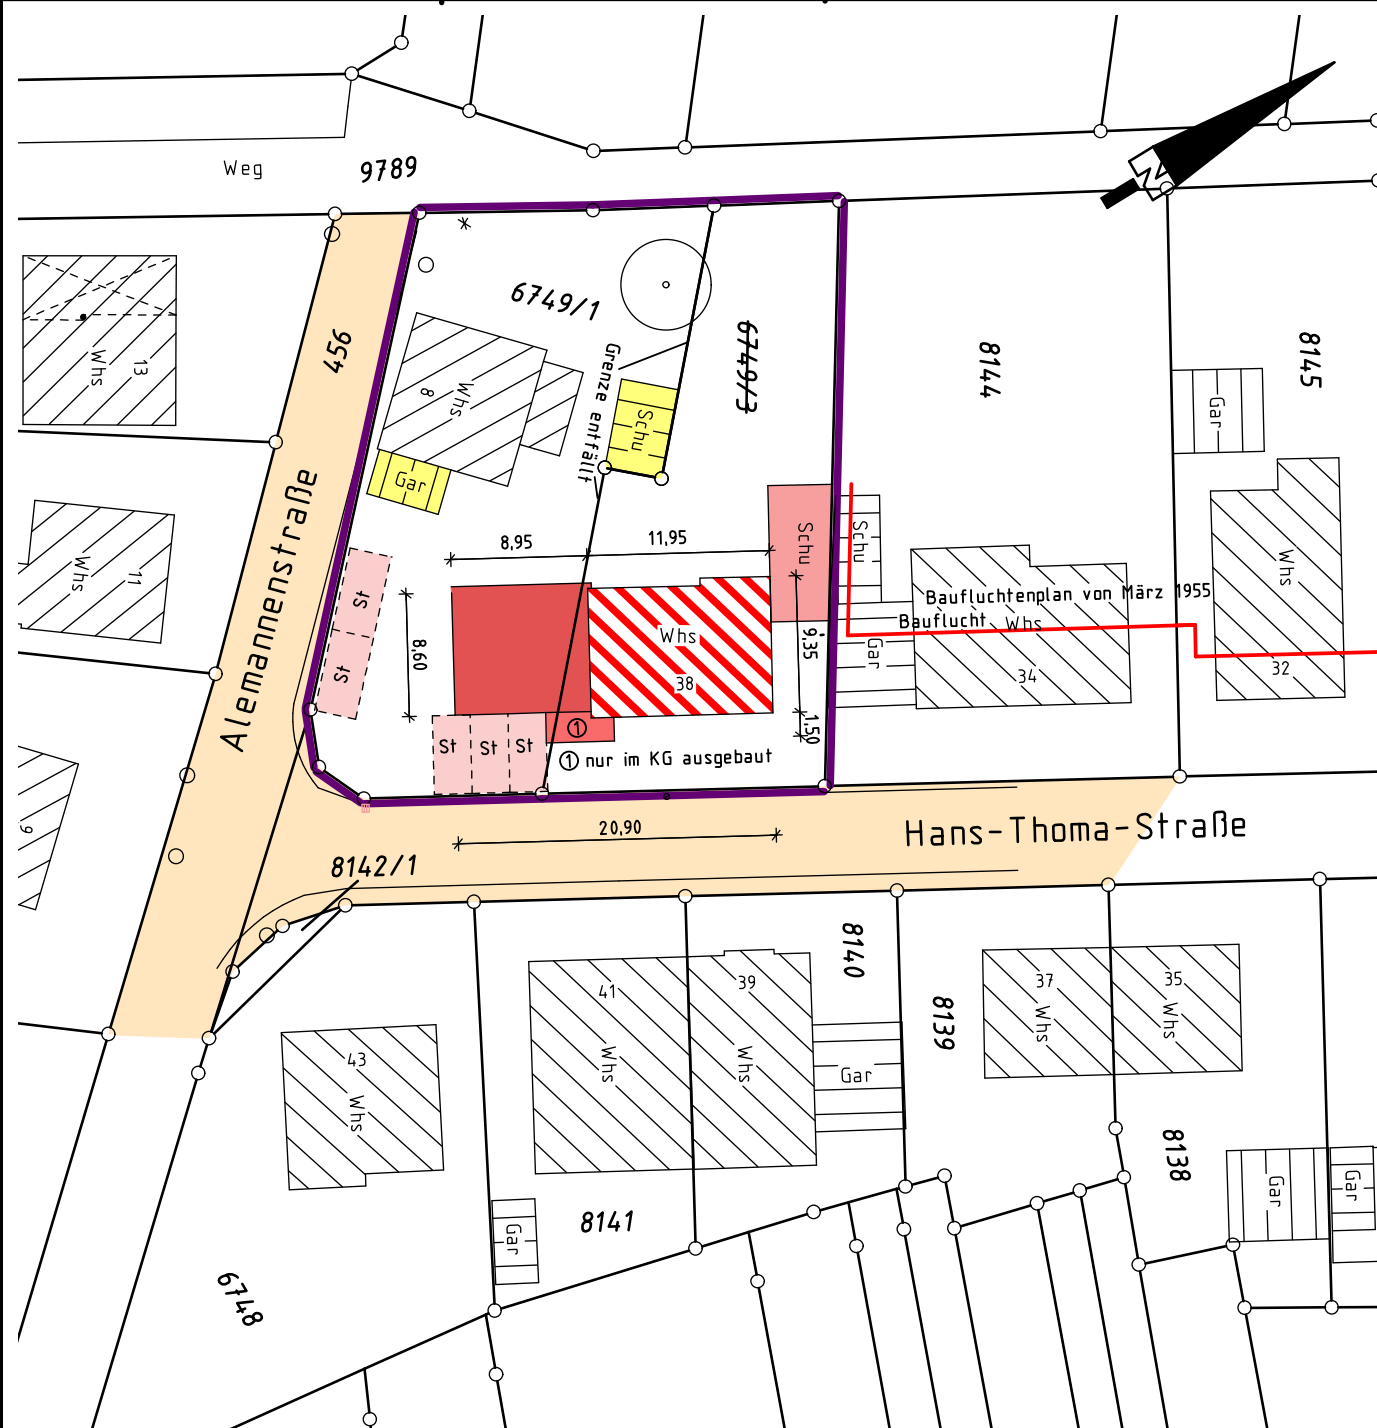

Auszug aus dem Liegenschaftskataster und Einzeichnungen nach BauVorVO
Darstellung entspricht dem Liegenschaftskataster
Abweichungen gegenüber dem Grundbuch möglich.

M 1:500

gefertigt am: 28.02.2019

S. Karcher

Dipl.-Ing.(FH)
Siegfried Karcher

Sachverständiger nach
§ 5 Abs. 3 LBOVVO B-W

Kniebisstraße 16
76307 Karlsbad

Tel.: 07202/405140 • Fax 405141

Mitglied im BDB
Baden-Württemberg