


Gemeinde: Karlsbad
Gemarkung: Langensteinbach
Straßenabwicklung
Hans-Thoma Straße
M 1:250 (Lage u. Höhe)
Ansicht Süd-West
(Hans-Thoma-Str.)
zu Bauvoranfrage
A. Hollerbach

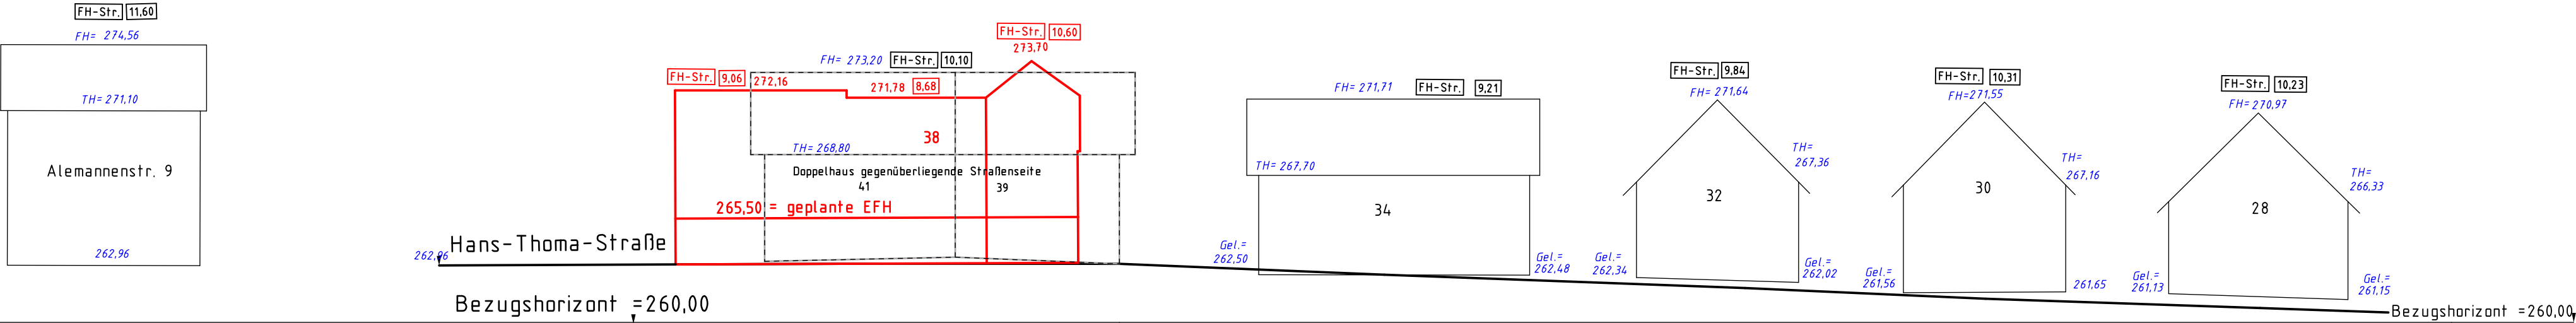

12.5	Station	0.00	12.5	23.3	33.5	49.6	68.5	81.1	95.5
262.96	Straßenmitte	262.96	263.05	263.08	263.06	262.50	261.80	261.24	260.74

Siegfried Karcher
Dipl.-Ing. (FH)
Ingenieurbüro für Vermessung
Öffentl. best. Vermessungsingenieur
Kniebisstrasse 16 · 76307 Karlsbad
Tel. 07202-405140
Fax 07202-405141
gefertigt, den 06.03.2019
S. Karcher