

LAGEPLAN M=1/500

Zeichnerischer Teil zum Bauantrag (§4(2-5) LBO-VVO-Baden-W.)


Grundlage des Lageplans ist ein aktueller, digitaler Auszug aus dem Liegenschaftskataster (ALKIS). Die Übereinstimmung zwischen Liegenschaftskataster und Lageplan wird mit untenstehender Unterschrift bestätigt.

Für die Vollständigkeit und die Richtigkeit der Darstellung unterirdischer Bauwerke und Leitungen wird keine Gewähr übernommen.

Ortsvergleich hat stattgefunden, eine Grenzfeststellung wurde nicht durchgeführt.

Höhen über Normalhöhen-Null (NHN) im DHHN2016 bezogen auf das Quasigeoid „GCG 2016“

Stadt-Gemeinde:	Karlsbad	Antragsnummer:	2019-018
Gemarkung:	Iltersbach	Fortführungsnachweis:	
Straße/Hausnummer:	Feldbergstraße 26	Fortführungsnummer:	
Flurstücksnummer:	5859	AZ-Bauherr/Architekt:	
Bauherr:	Frau Yvonne Sackmann		
Bebauungsplan:	Gruppenhof	Gefertigt: Karlsbad-Spielberg,	
Rechtsverbindlich:	9.02.2006	Donnerstag, 09. Mai 2019	
Zu beurteilen nach:			

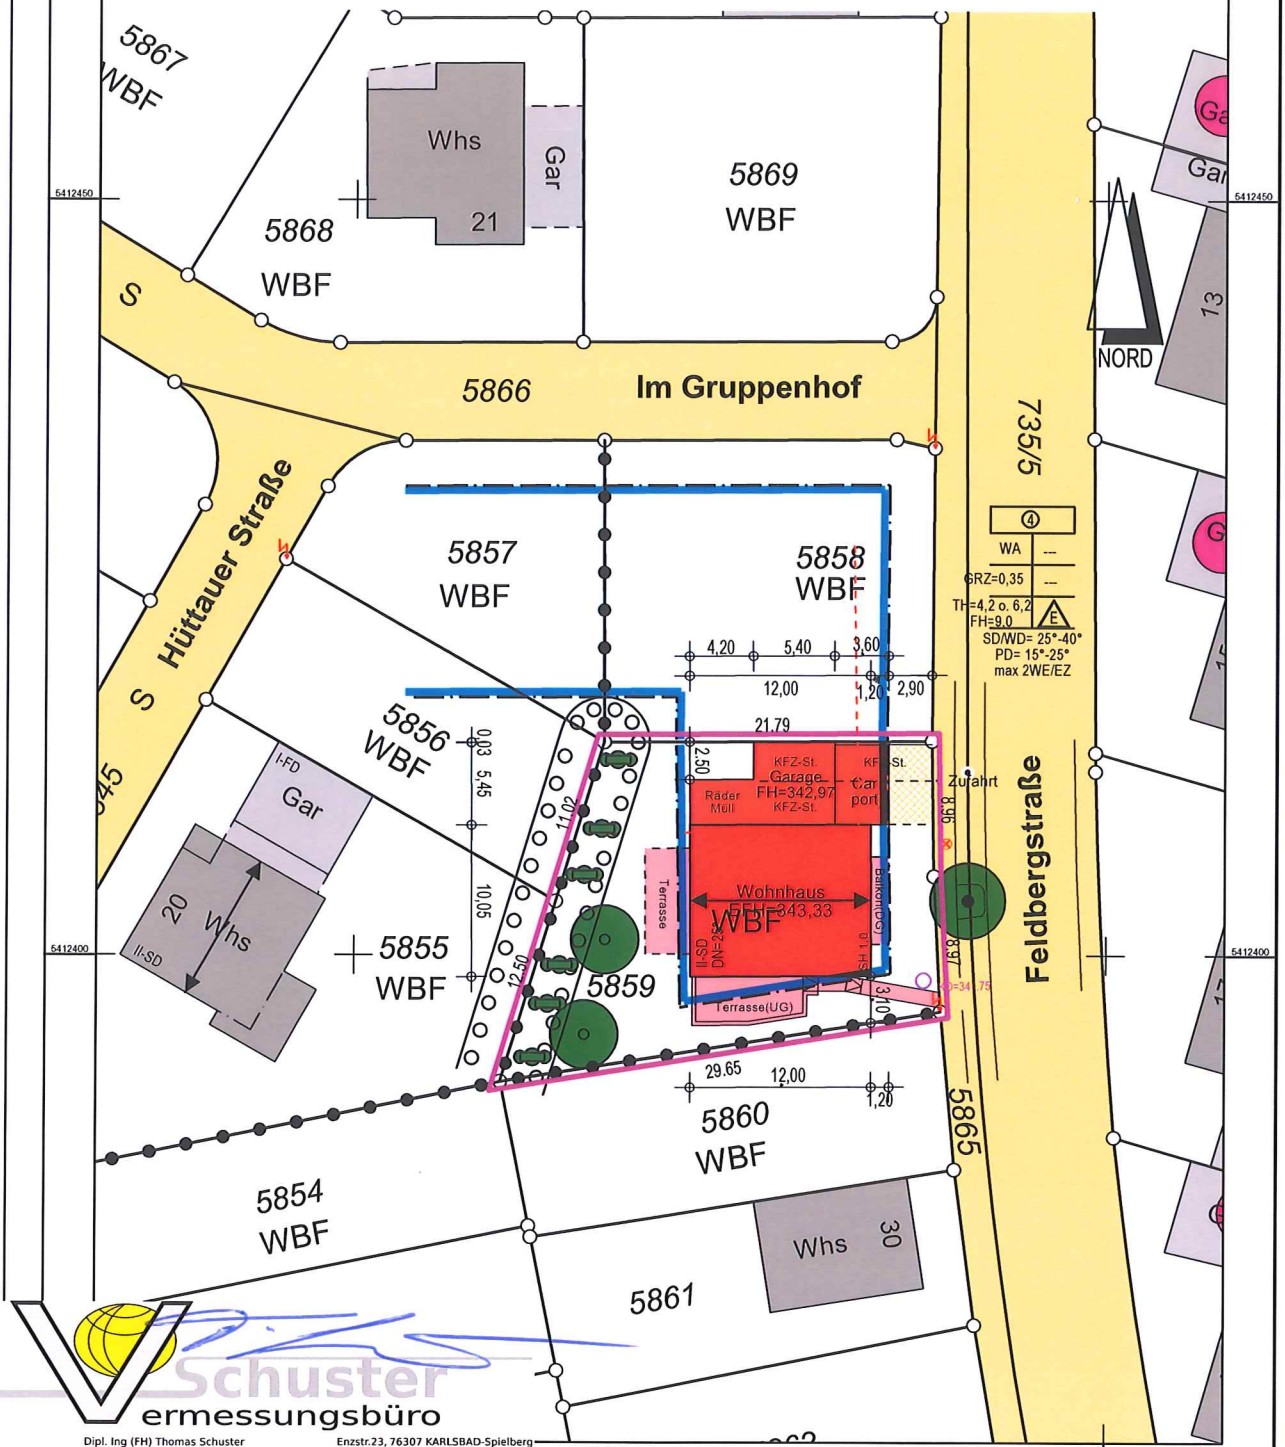

Dipl. Ing (FH) Thomas Schuster
- Öffentlich bestellter Vermessungsingenieur
- Sachverständiger
§5(3) Landesbauordnung-VVO
- Gutachter Oberlandesgericht Karlsruhe

Enzstr. 23, 76307 KARLSBAD-SPIELBERG
Fon. +49 (07202) 3628
Fax. +49 (07202) 3629
Mobil +49 (0171) 35 3628 2
Email: info@vb-schuster.de