

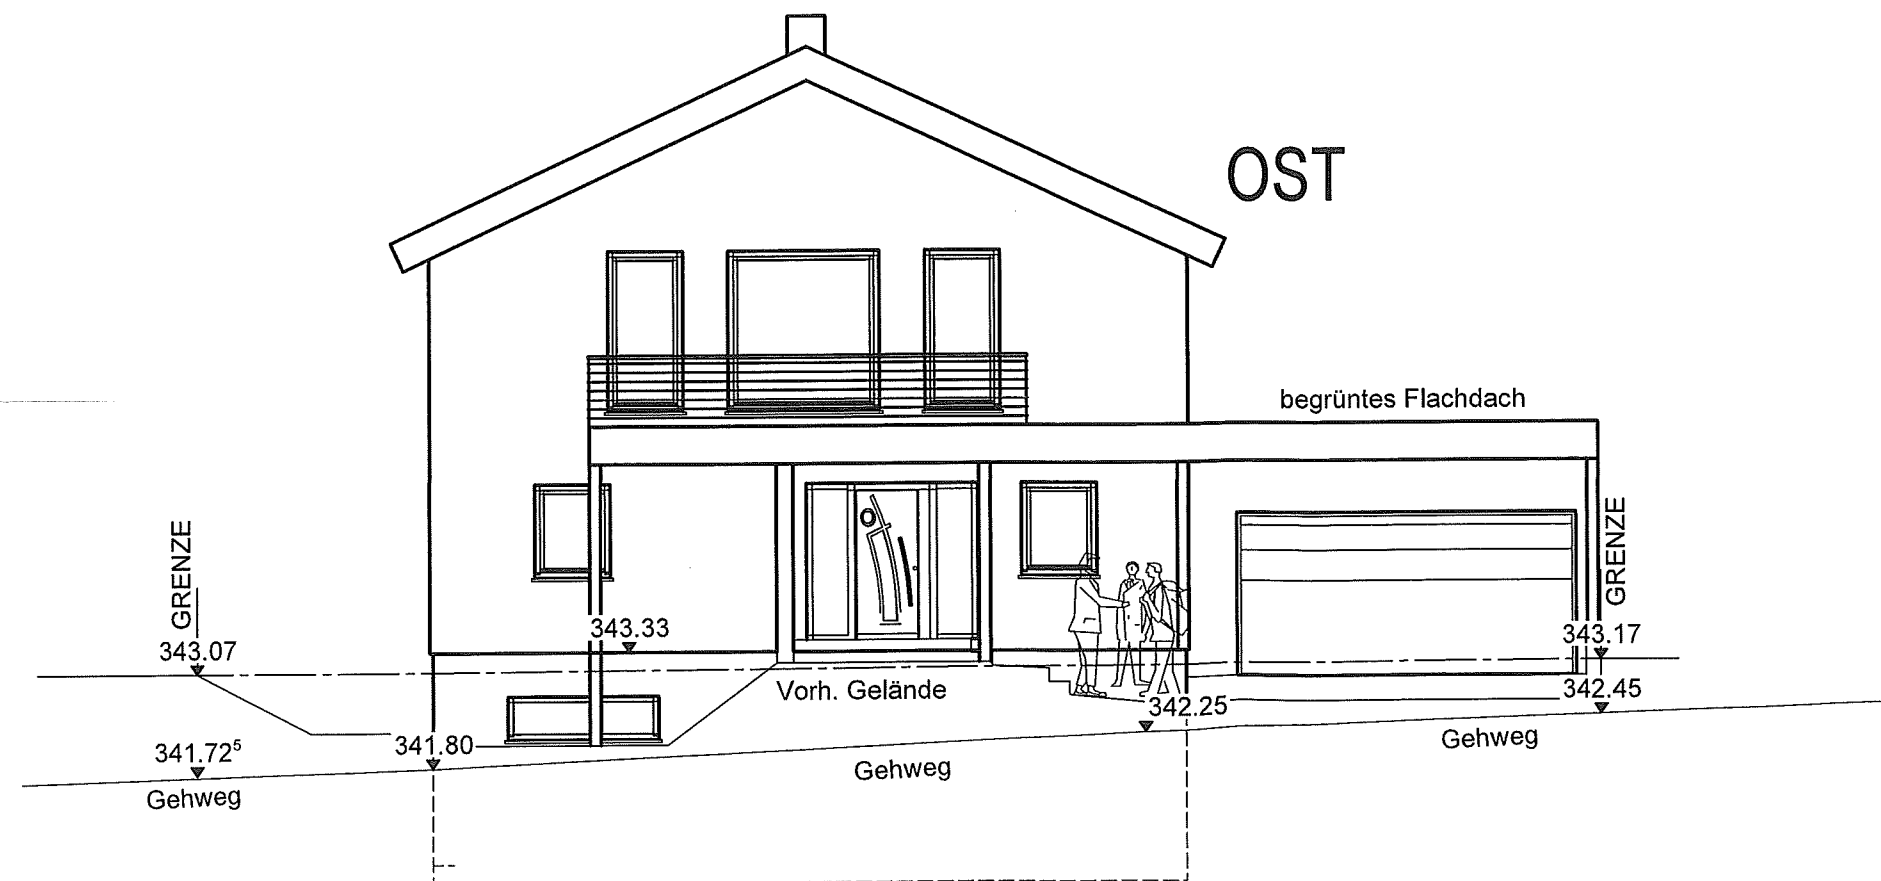


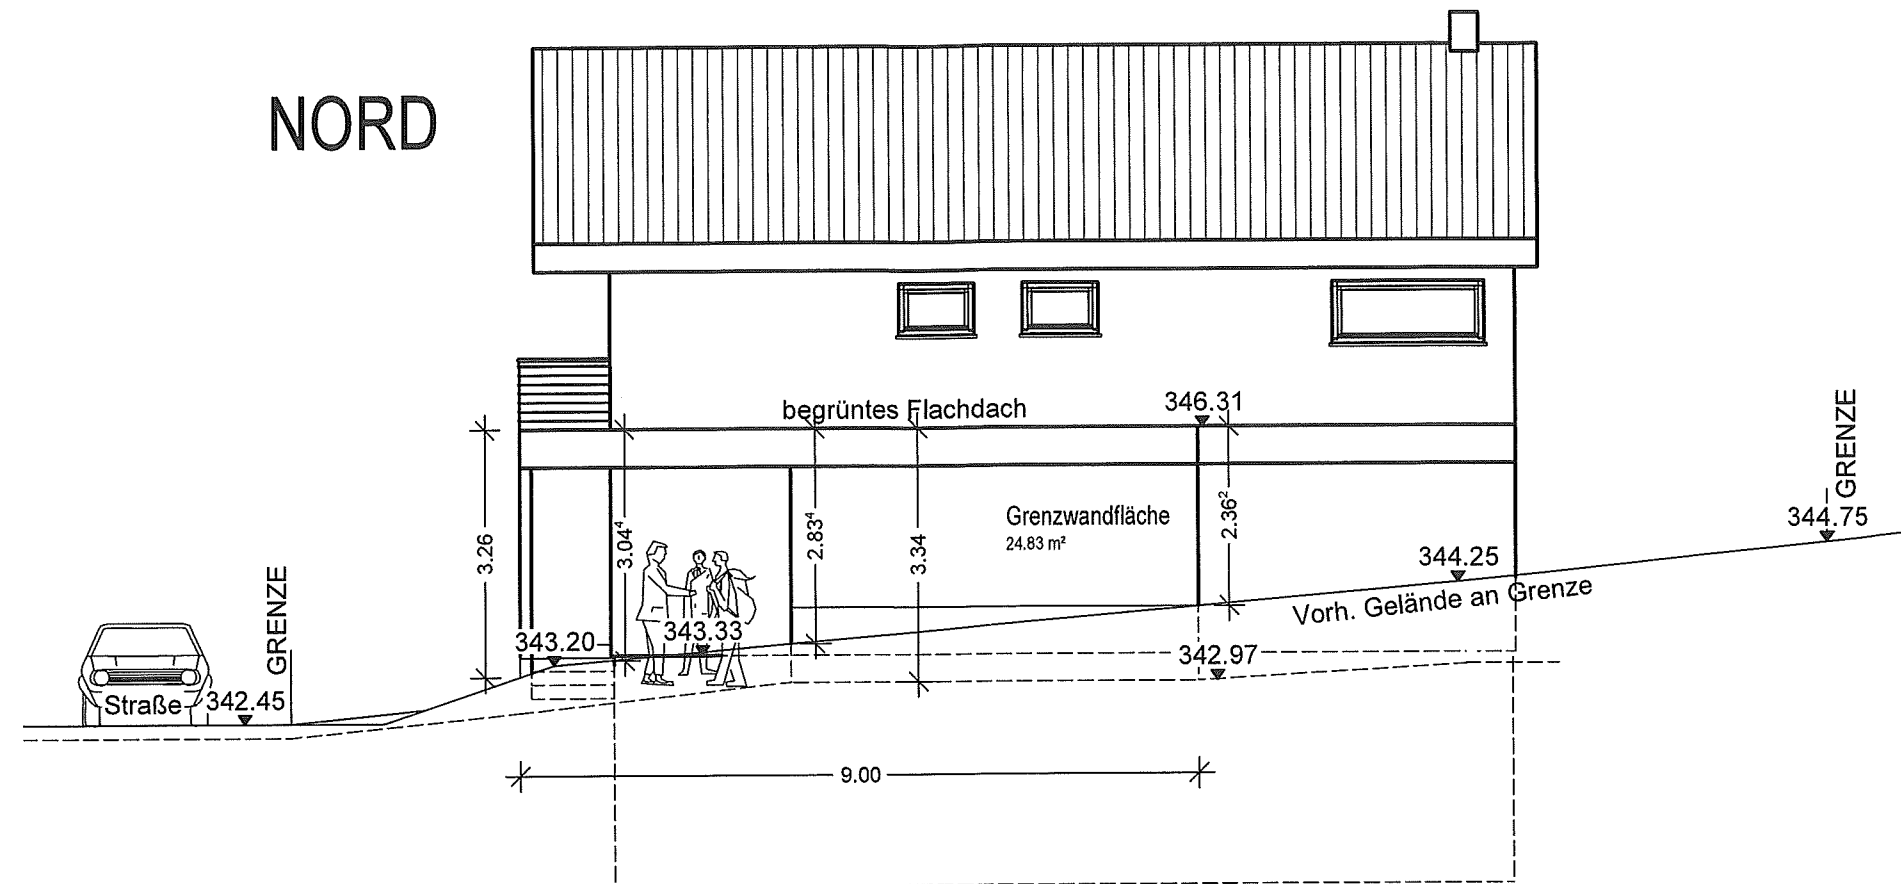

PBB Planungsbüro Bretttheim GmbH

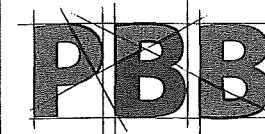

PLANUNGS
BÜRO
BRETTHEIM

Drosselweg 12
74585 Rot am See - Bretttheim
Telefon: 07958 / 9260725
E-Mail: info@pb-bretttheim.de

Einfamilienhaus mit Einlieger, Garage u. Carport

gez. **Paul Graf**

Bauherr: Yvonne Sackmann

Datum **24.04.2019**

Kiefernweg 74
76275 Ettlingen

Plan

Bauort: Flst. 5859
Feldbergstr. 26
76307 Karlsbad-Ittersbach

Ansichten

Maßstab
1:100

Plan Nr.
5

Bauherr

Planfertiger

Dipl.-Ingenieur

Paul Graf

(beratender Ingenieur)

Drosselweg 12
74585 Rot am See Bretttheim