



ARCHITEKTURBÜRO
Christian Castner, Freier Architekt
Großherzog-Friedrich-Str. 2
77694 Kehl

BAUANTRAGSPLANUNG

Projekt:

Neubau EFH mit Garage

Calvinstr. 4
76337 Langensteinbach
1654/11

Bauherr:

Denise Lauinger und
Christian Rau
Marktplatz 5
76337 Waldbronn

Christian R. Lauinger
Unterschrift

Planverfasser:
Christian Castner
Freier Architekt

Christian Castner
Großherzog-Friedrich-Str. 2
77694 Kehl

Unterschrift

Plan:


ANSICHTEN

DATUM:


PLANNUMMER: 20

09.05.2019

MASSSTAB: 1:100

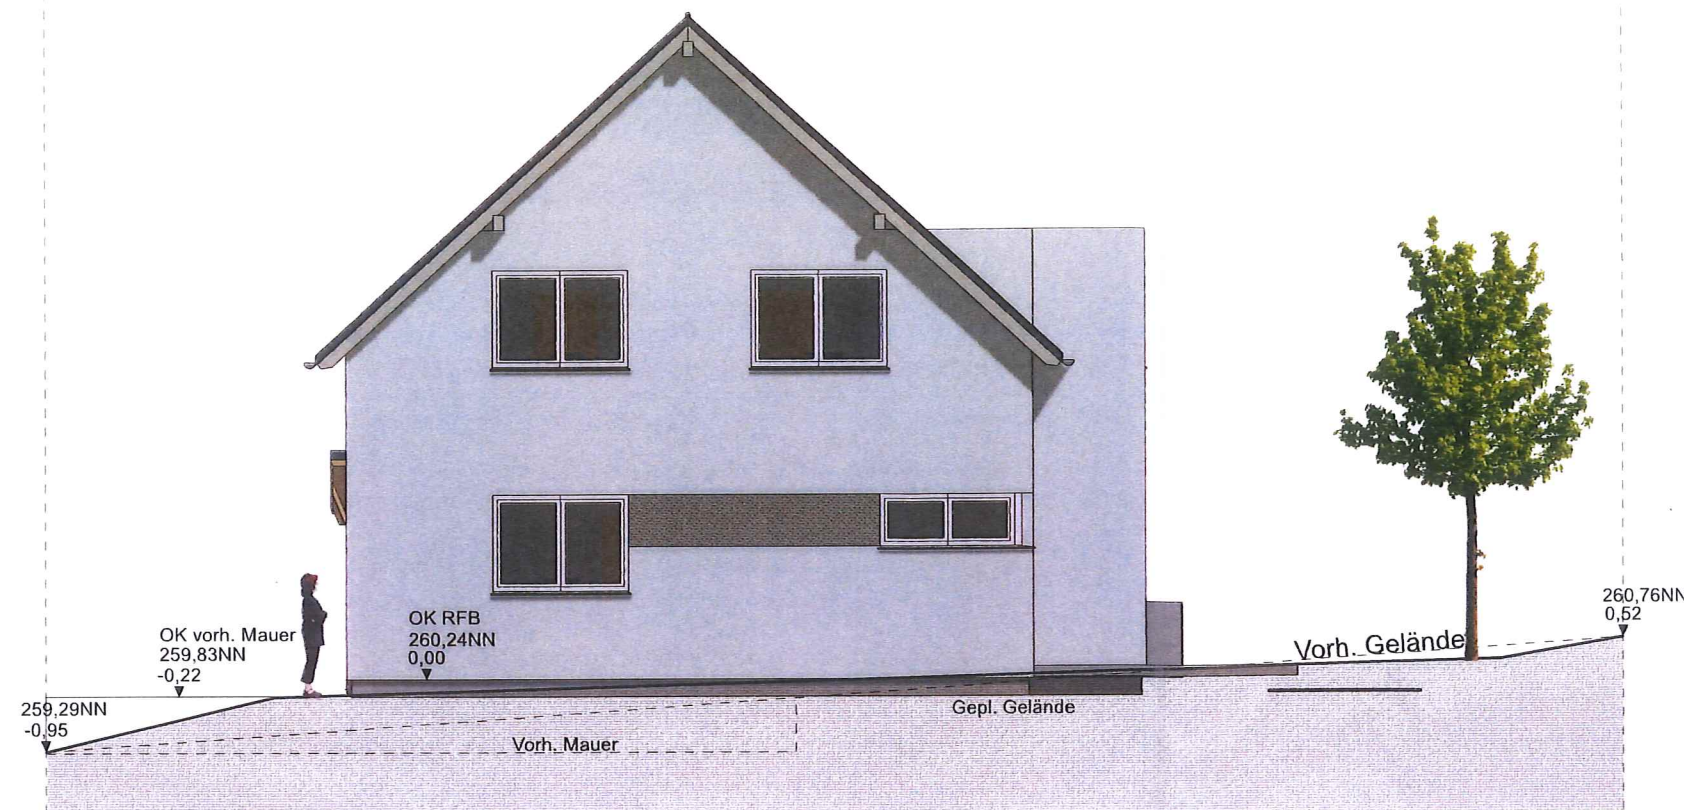

WEST

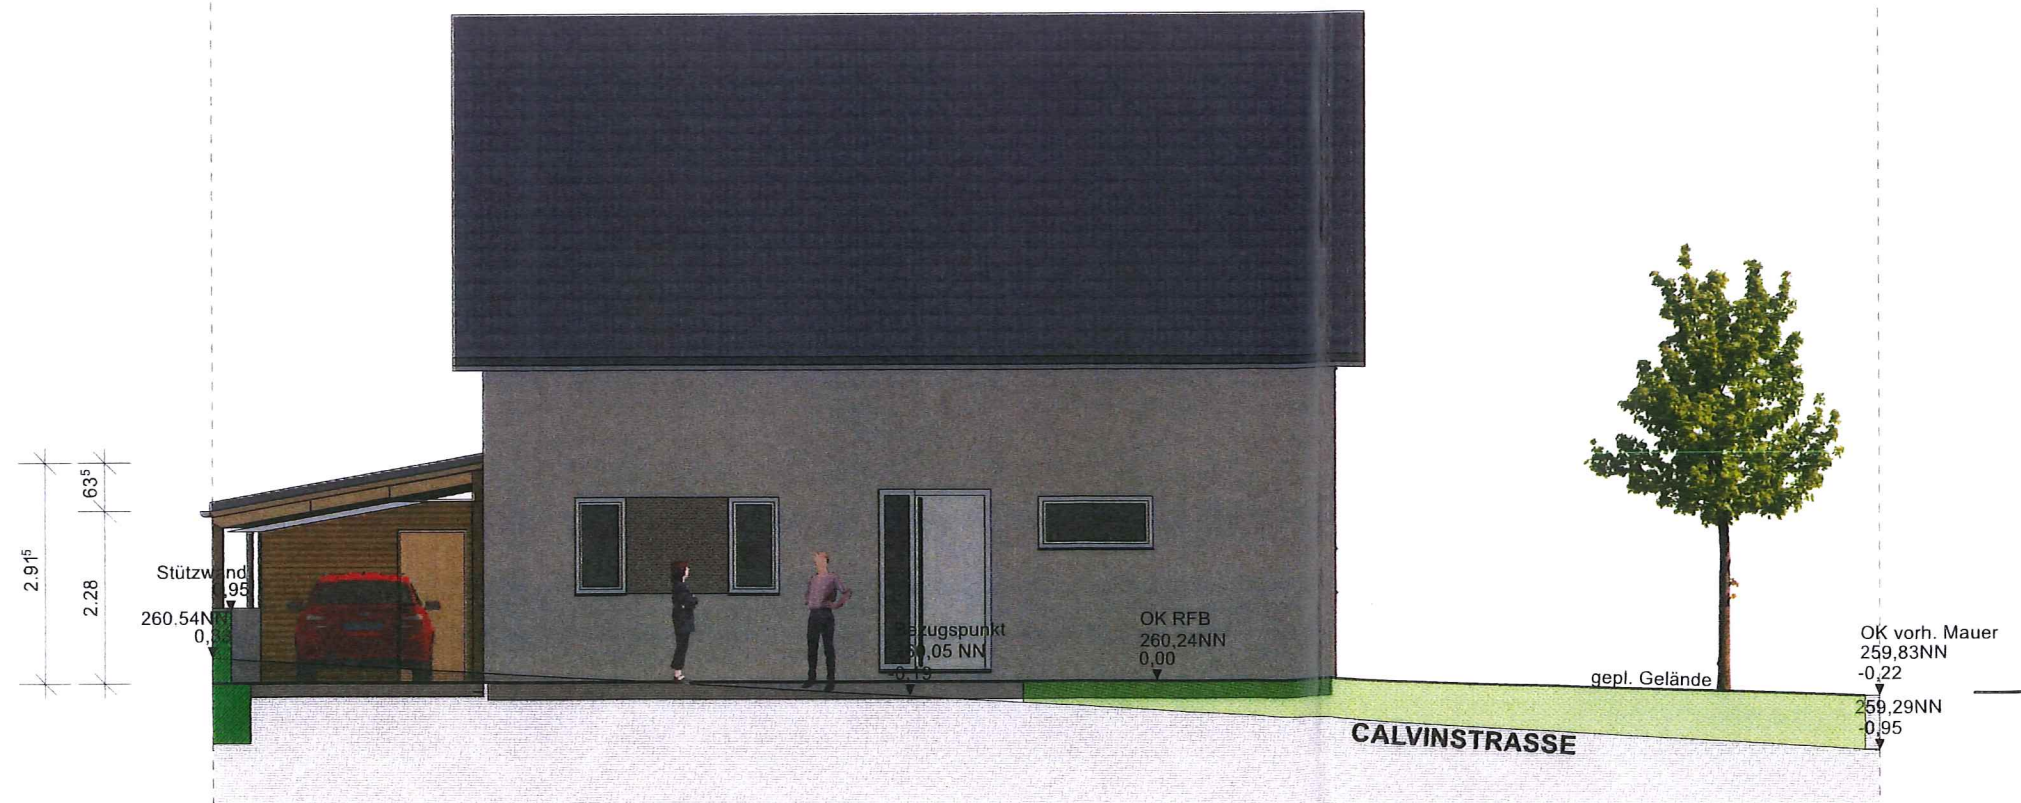

NORD



ARCHITEKTURBÜRO
Christian Castner, Freier Architekt
Großherzog-Friedrich-Str. 2
77694 Kehl

BAUANTRAGSPLANUNG

Projekt:

Neubau EFH mit Garage

Calvinstr. 4
76337 Langensteinbach
1654/11

Bauherr:

Denise Lauinger und
Christian Rau
Marktplatz 5
76337 Waldbronn

Denise Lauinger
Unterschrift


Planverfasser:
Christian Castner
Freier Architekt

Christian Castner
Großherzog-Friedrich-Str. 2
77694 Kehl
Christian Castner
Unterschrift

Plan:
ANSICHTEN

DATUM: PLANNUMMER: 21

09.05.2019 MASSSTAB: 1:100

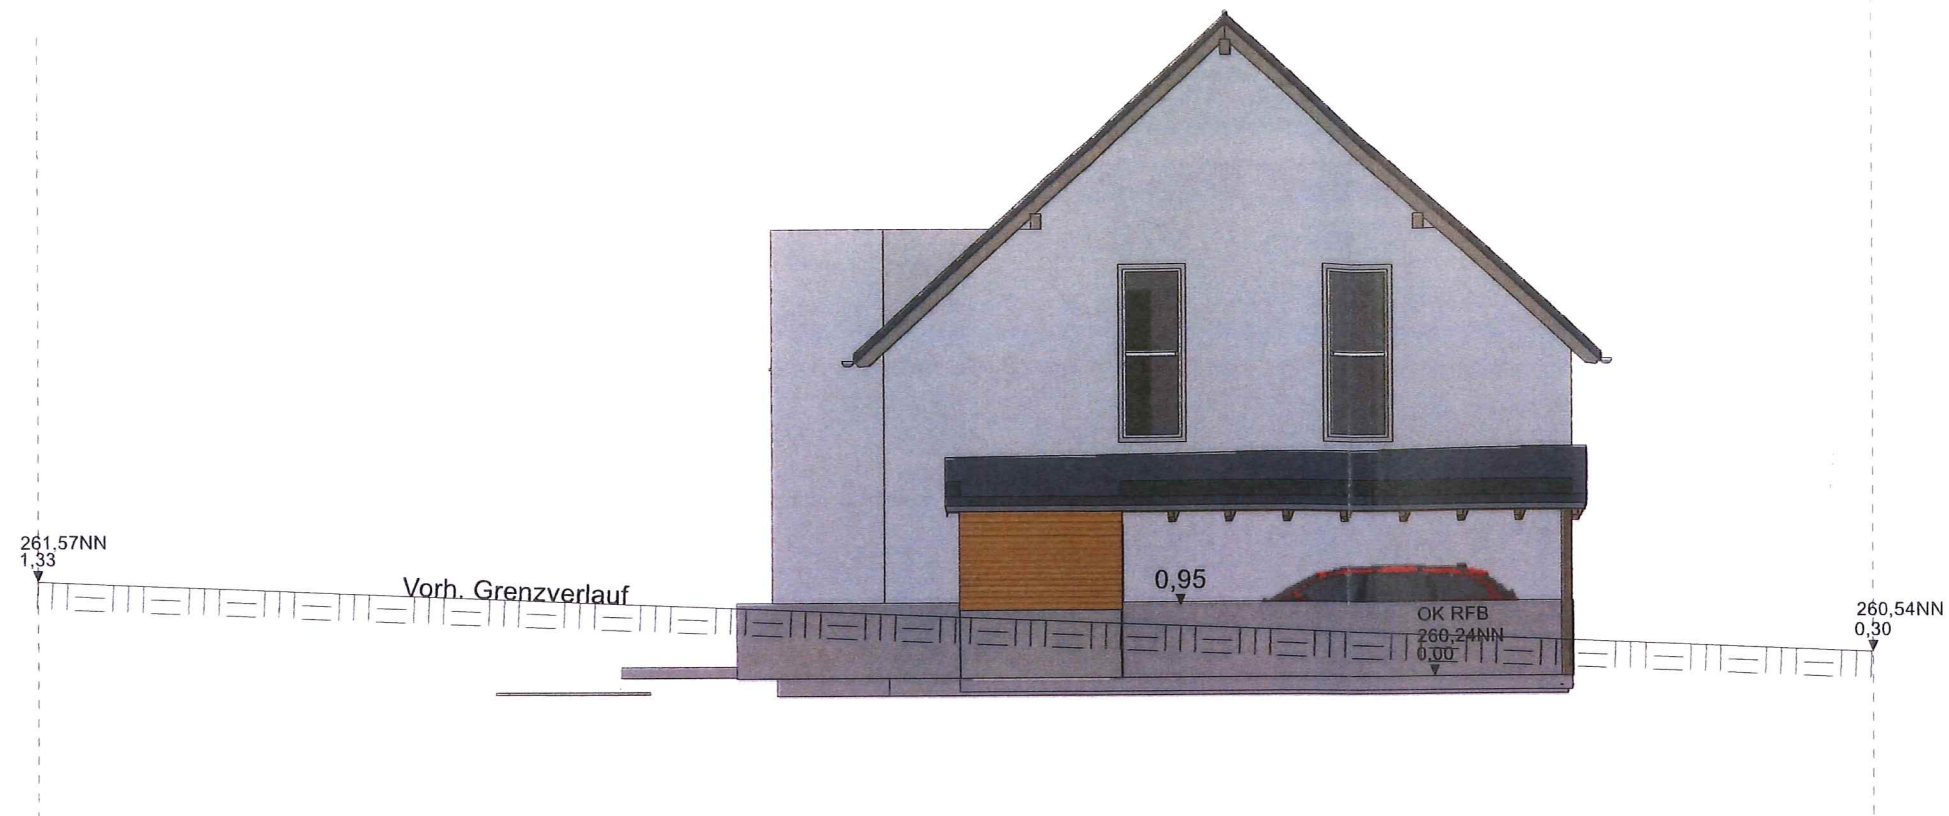

OST



SÜD