


# Lageplan

Landkreis: Karlsruhe  
 Gemeinde: Karlsbad  
 Gemarkung: Langensteinbach

zeichnerischer Teil  
 zum Bauantrag §4LBOVVO  
 für Flst.: 1654/11

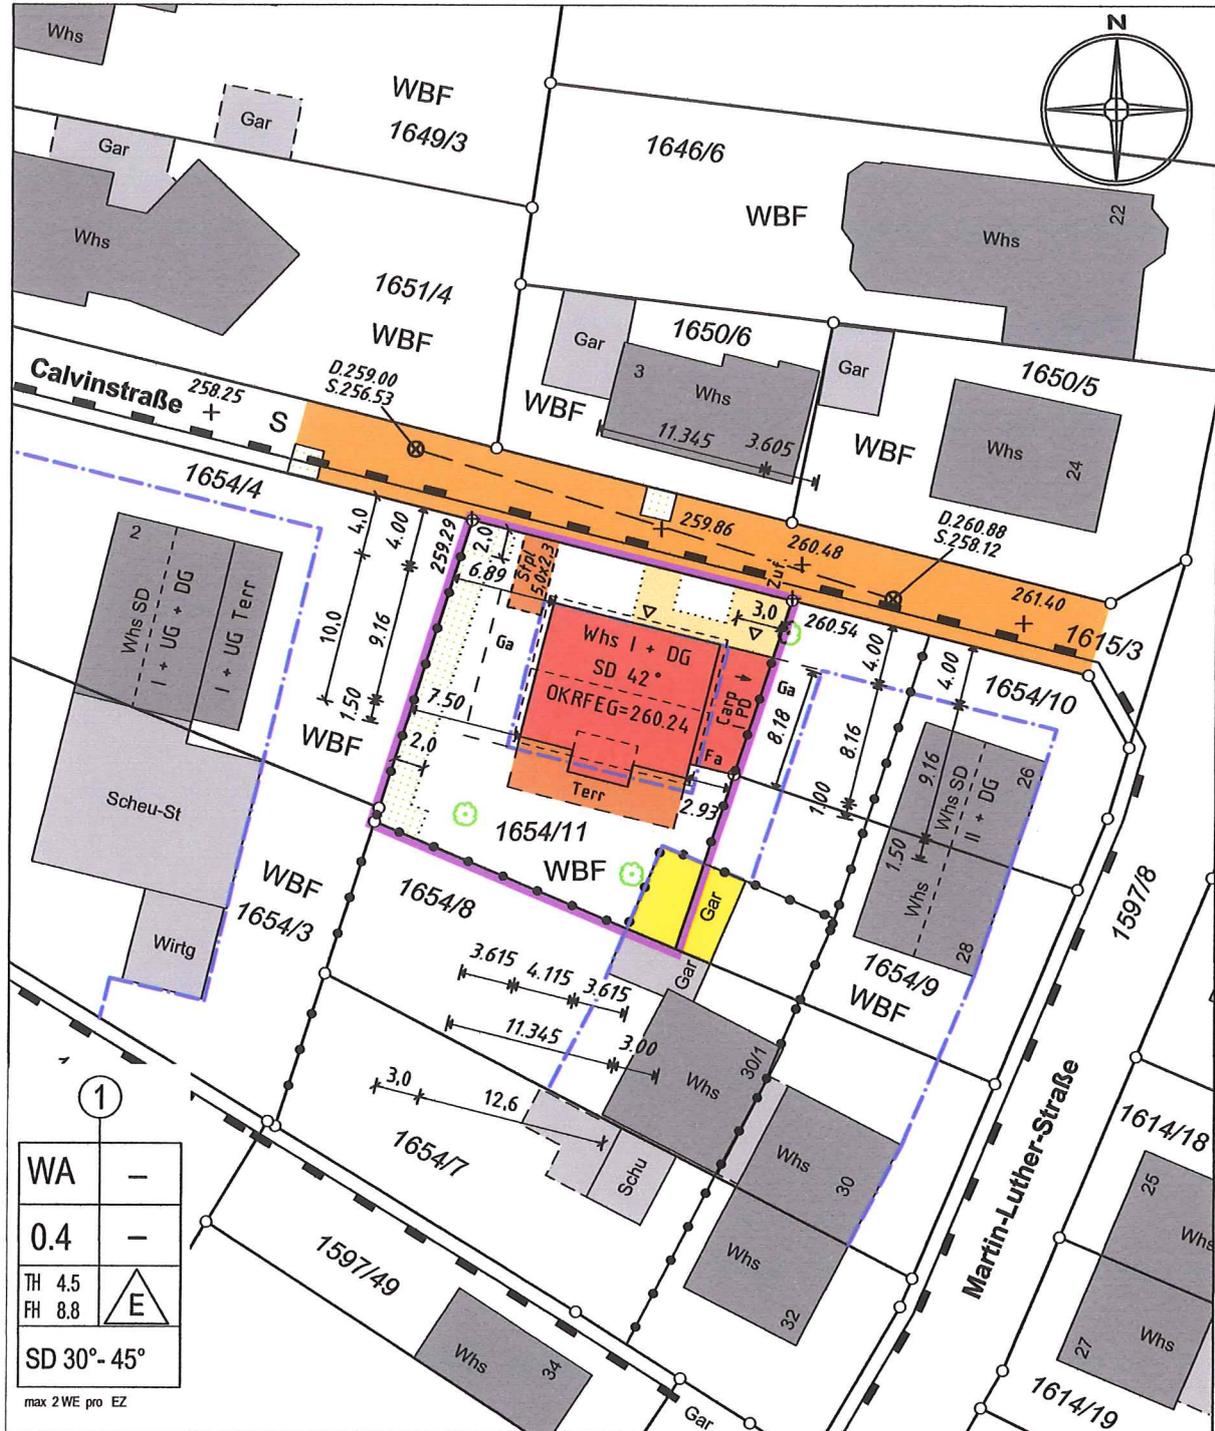

WA	-
0.4	-
TH 4.5 FH 8.8	E
SD 30°- 45°	
max 2 WE pro EZ	

Unterirdische Leitungen sind nicht dargestellt!

09.05.2019  
 Köppel Vermessung GmbH  
 Rastatter Str. 5  
 77836 Rheinmünster *Köppel*  
 Tel. 07227 / 5969  
 Fax 07227 / 8169  
 info@vermessung-koepfel.de

M 1: 500  
 Der Auszug stimmt mit dem Liegenschaftskataster überein.  
 Zeichnerischer Teil nach § 4 Abs. 2-5 LBOVVO bearbeitet