



# SÜD-WESTEN

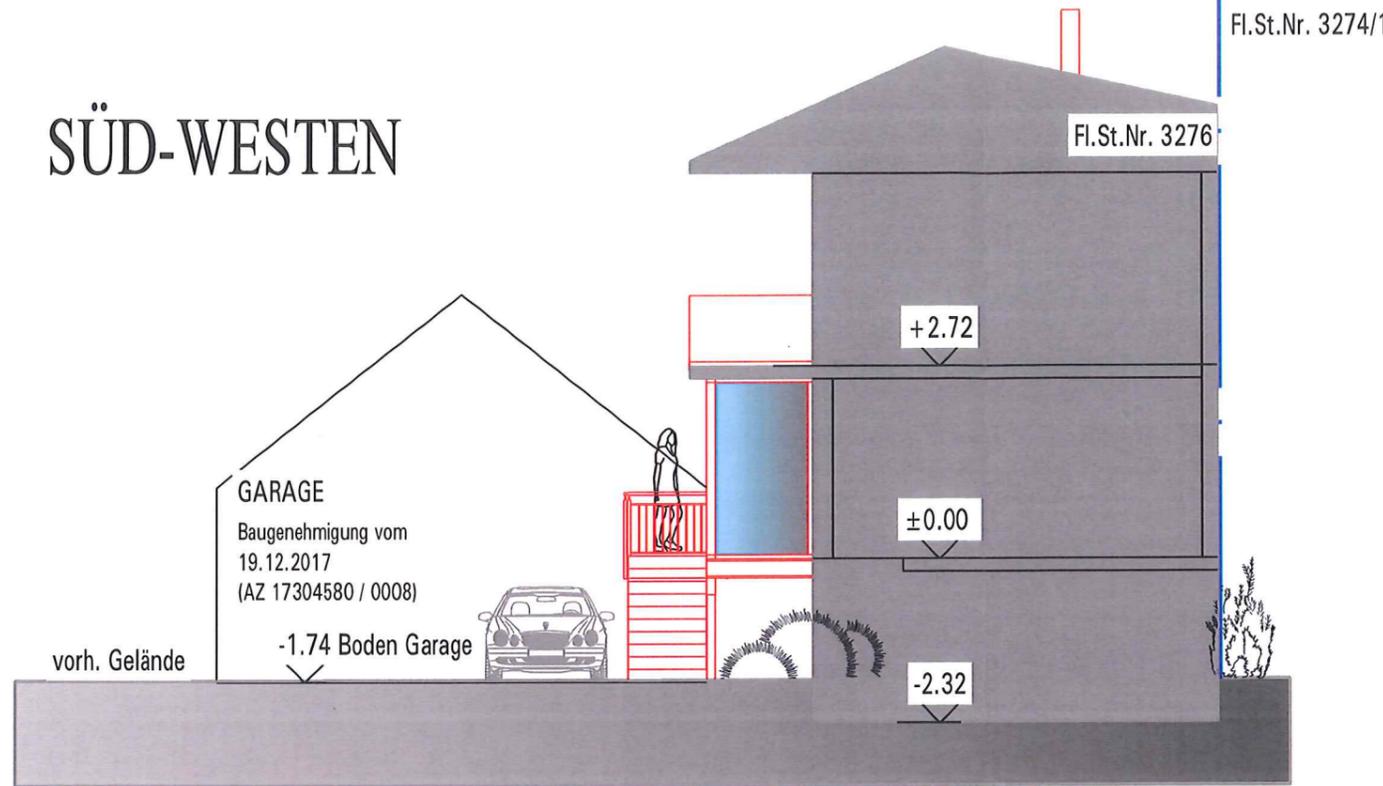

- Bestand
- Abbruch
- Neu

# SÜD-OSTEN

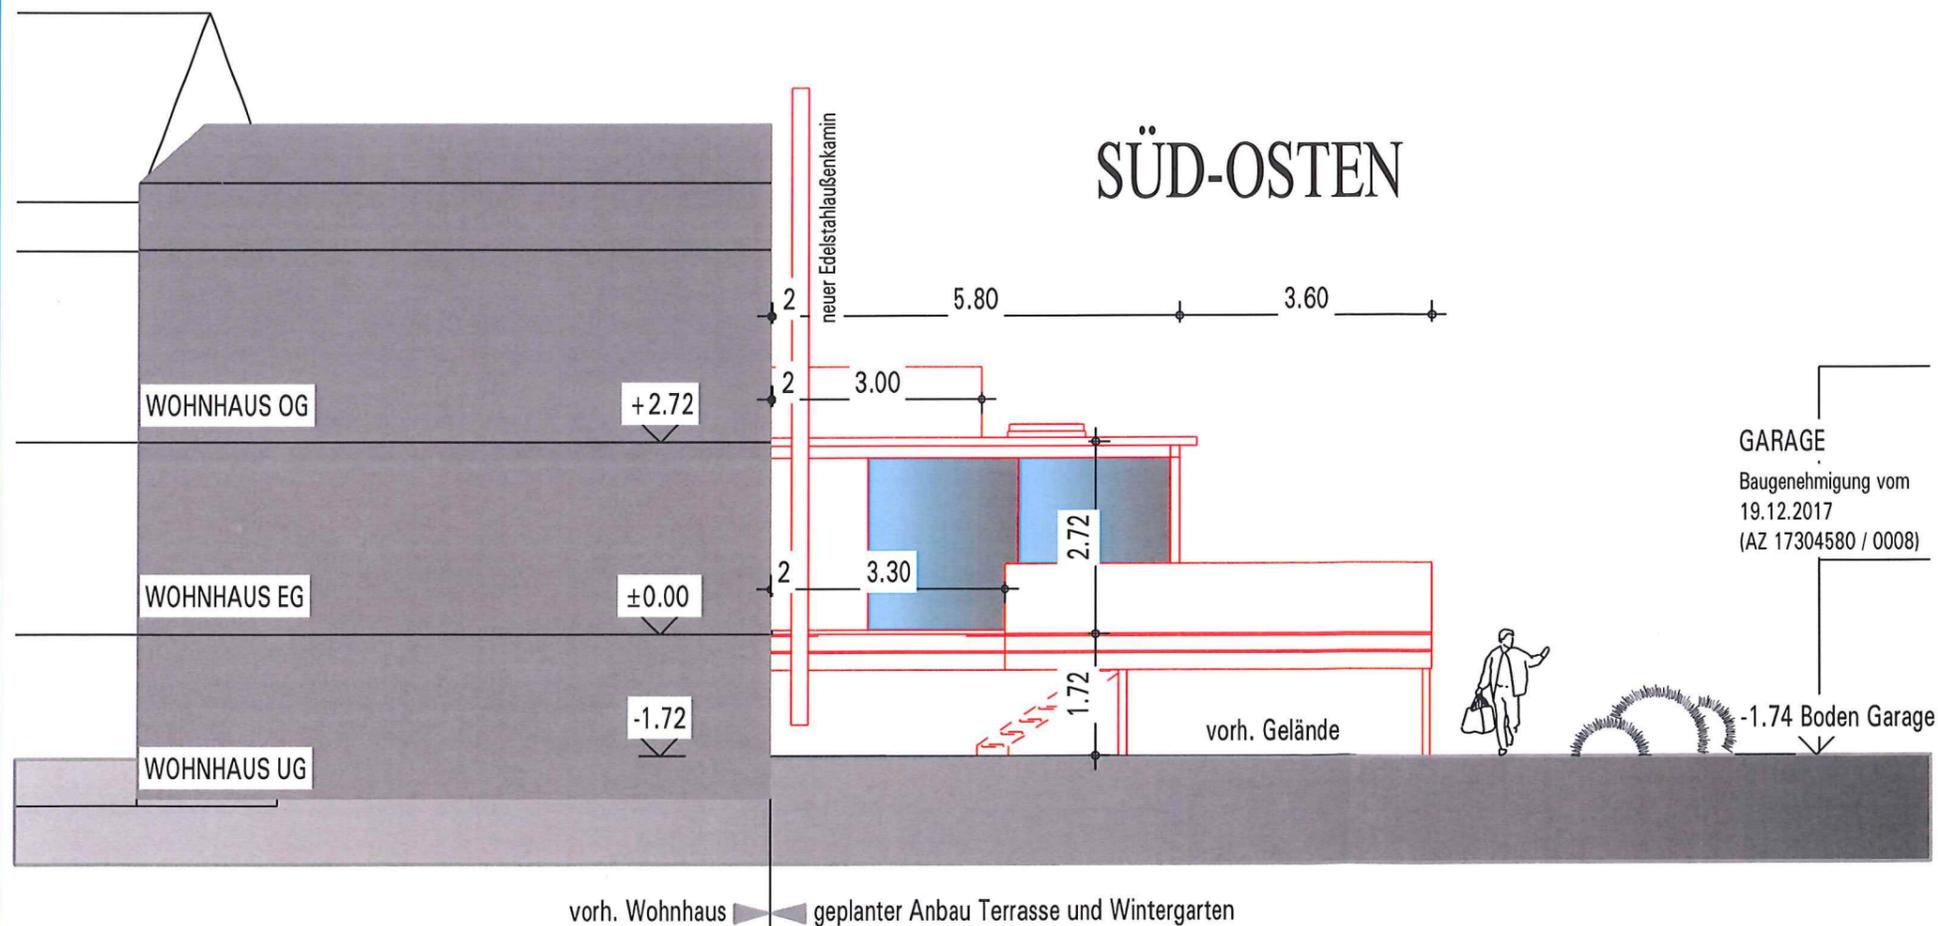

## FRÄMMELSBERGER

Treppen • Wintergärten

### Bauvorhaben:

Anbau Terrasse mit Wintergarten  
76307 Karlsbad-Spielberg, Marktstraße 4 (Fl.St.Nr. 3276)

### Bauherr:

Familie  
Kai Rieger  
Marktstraße 4  
76307 Karlsbad-Spielberg

*J. Rieger*

### ANSICHTEN

### S-W & S-O

### Blatt Nr.: 05

### Bearbeiter:

A. Berger

Geändert:	Datum:

Datum: 24-05-19

M 1:100


### Planverfasser:

Gebhard Frammelsberger  
staatl. gepr. Bautechniker, Zimmermeister  
Raiffeisenstr. 11-13 Tel.: 07802/93860  
77704 Oberkirch

# NORD-WESTEN

GARAGE  
Baugenehmigung vom 19.12.2017  
(AZ 17304580 / 0008)

-1.74 Boden Garage

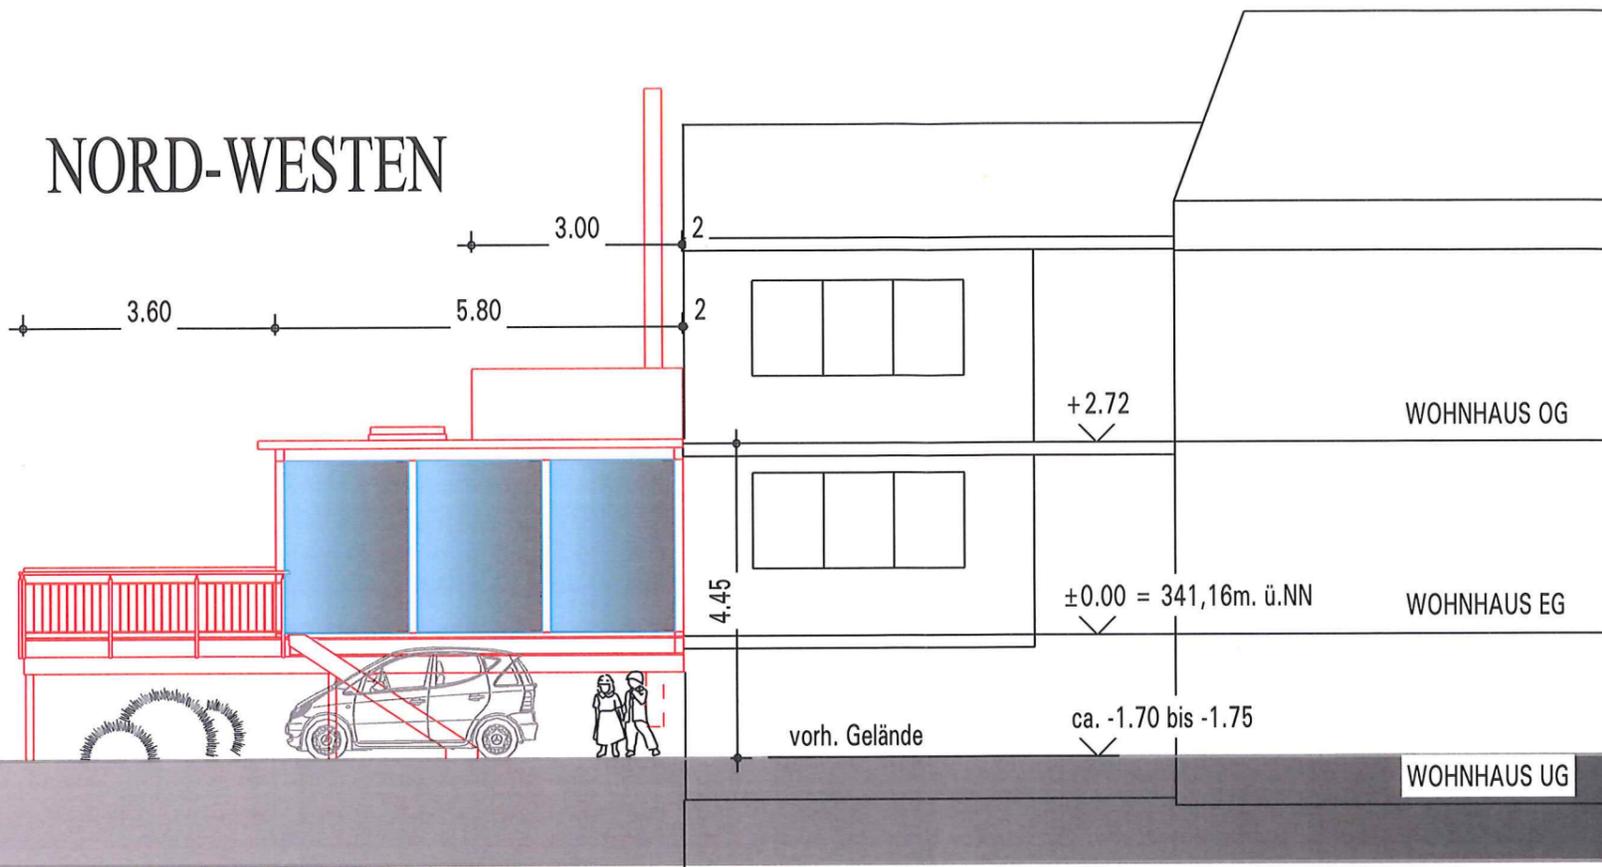

- Bestand
- Abbruch
- Neu

geplanter Anbau Terrasse und Wintergarten ◀ vorh. Wohnhaus

**FRÄMMELSBERGER**  
— Treppen · Wintergärten —

## Bauvorhaben:

Anbau Terrasse mit Wintergarten  
76307 Karlsbad-Spielberg, Marktstraße 4 (Fl.St.Nr. 3276)

## Bauherr:

Familie  
Kai Rieger  
Marktstraße 4  
76307 Karlsbad-Spielberg

**ANSICHTEN**  
**N-W & N-O**

**Blatt Nr.: 04**

## Bearbeiter:

A.Berger

Geändert:	Datum:


Datum: 24-05-19

**M 1:100**

## Planverfasser:

Gebhard Frammelsberger  
staatl. gepr. Bautechniker/Zimmermeister  
Raiffeisenstr. 11-3 Tel.: 07802/98860  
77704 Oberkirch

Fl.St.Nr. 3274/2 Fl.St.Nr. 3276

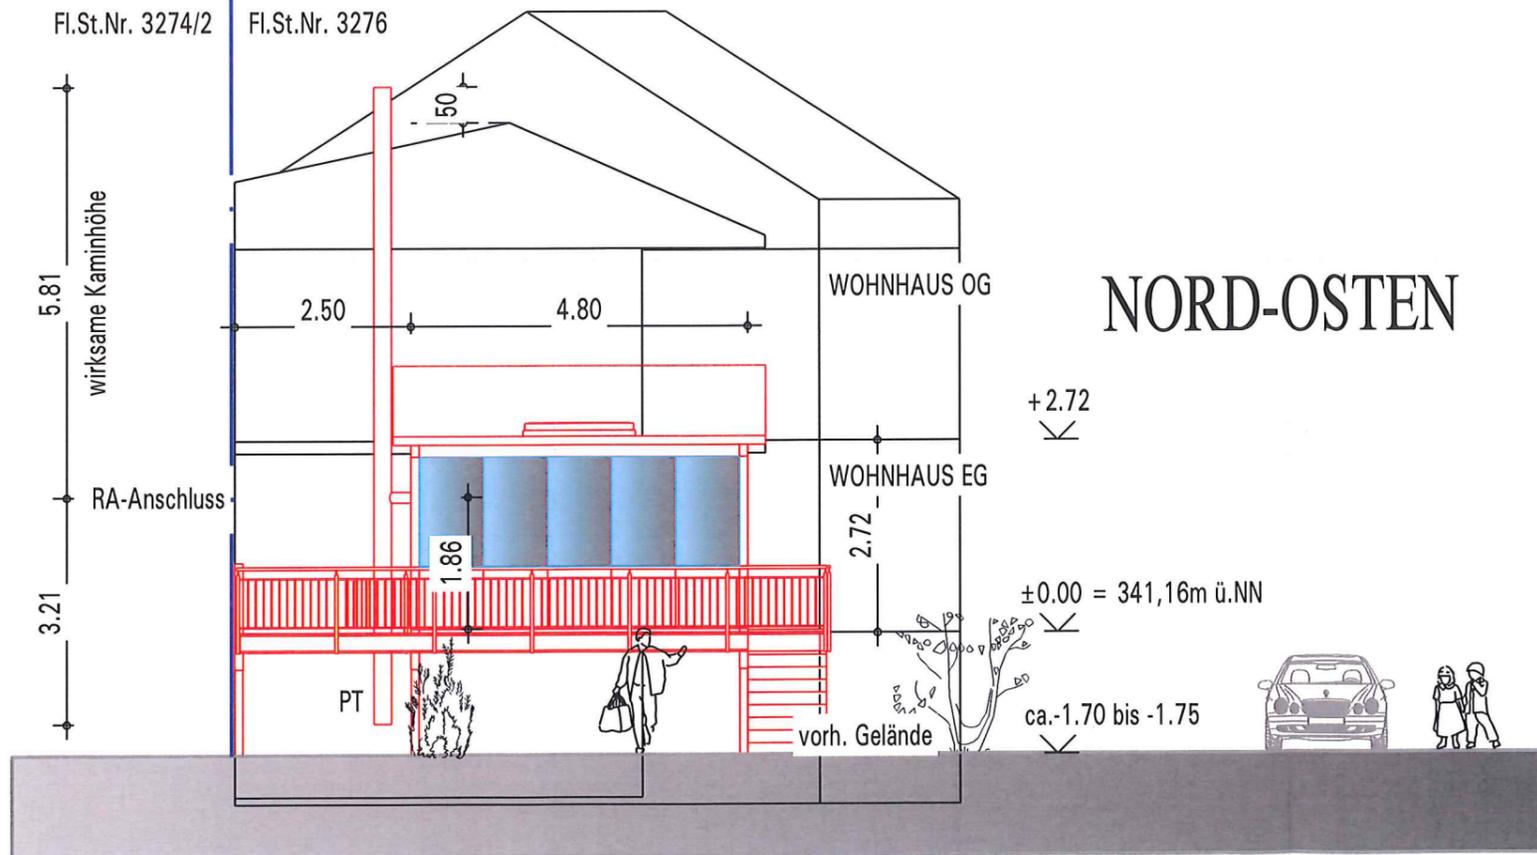

# NORD-OSTEN