



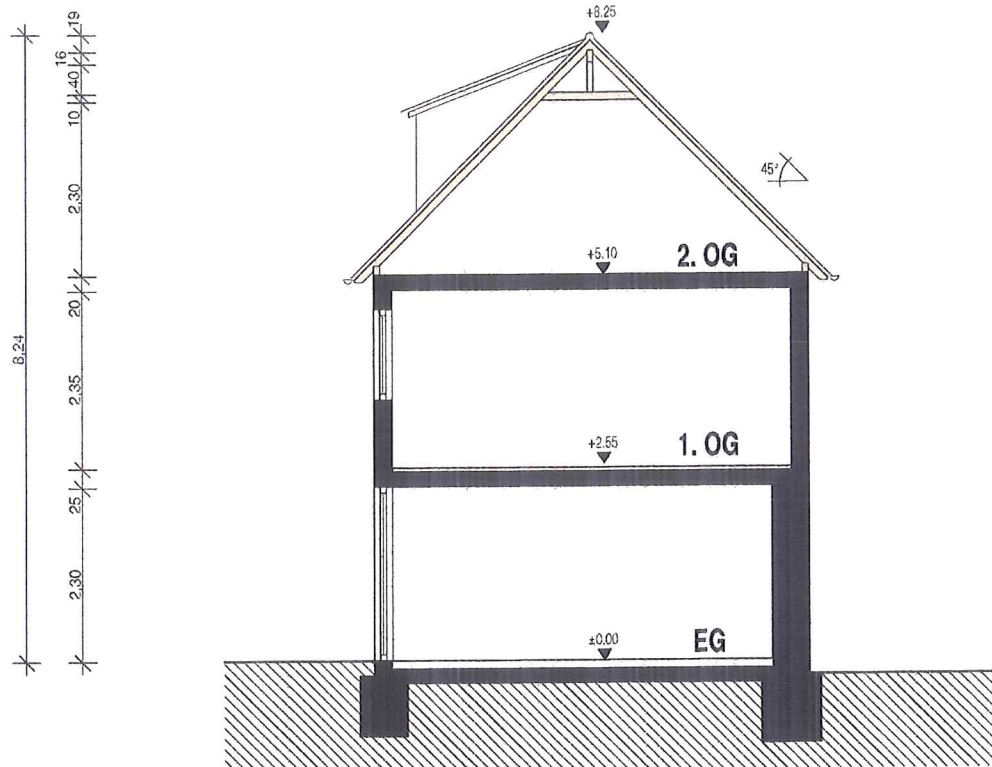

SCHNITT B-B

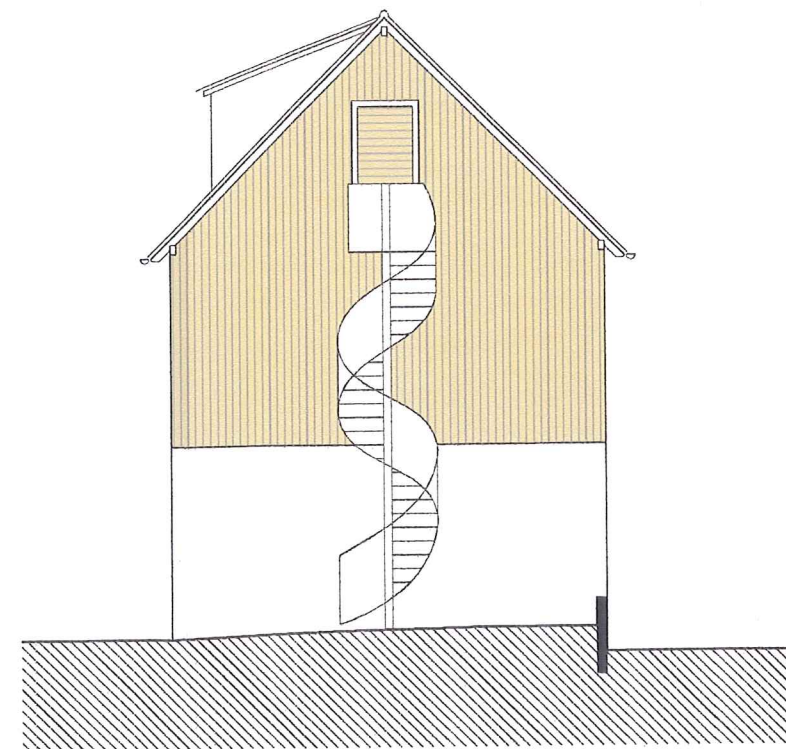

ANSICHT VON SÜDEN



SCHNITT A-A

ANSICHT VON WESTEN

BAUVORHABEN

Umnutzung Seniorenwohnheim
in Beherbergungsbetrieb
Blumenstraße 1
76307 Karlsbad-Ittersbach

Flst. Nr. 12

Proj. Nr. 1907

BAUHERR

Wolfgang Lusch
Blumenstraße 1
76307 Karlsbad-Ittersbach

W. Lusch

BAUANTRAG

Schnitt A-A
Schnitt B-B
Ansicht Süden
Ansicht Westen

Datum: 02.11.2019
Gez.: LF
Maßstab: 1:100
Bl.Nr.: 04

PLANUNG

Arno Rieger

Arno Rieger
Dipl. Ing. FH Freier Architekt
Lange Straße 19
76307 Karlsbad-Ittersbach
Fon. 07248/5299
Fax. 07248/934242

BAUVORHABEN


Umnutzung Seniorenwohnheim
in Beherbergungsbetrieb
Blumenstraße 1
76307 Karlsbad-Iltersbach

Flst. Nr. 12

Proj. Nr. 1907

BAUHERR

Wolfgang Lusch
Blumenstraße 1
76307 Karlsbad-Iltersbach

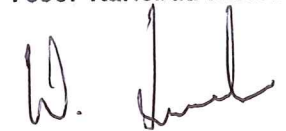

BAUANTRAG

Ansicht Süden
Ansicht Osten

Datum: 02.11.2019
Gez.: LF
Maßstab: 1:100
Bl.Nr.: 05

PLANUNG



Arno Rieger
Dipl. Ing. FH Freier Architekt
Lange Straße 19
76307 Karlsbad-Iltersbach
Fon. 07248/5299
Fax. 07248/934242



ANSICHT VON SÜDEN



ANSICHT VON OSTEN