


LAGEPLAN

- zeichnerischer Teil zum Bauvertrag (P.4 LBOWO) -

M 1:500

KREIS KARLSRUHE
GEMEINDE KARLSBAD
GEMARKUNG ITTERSBAACH

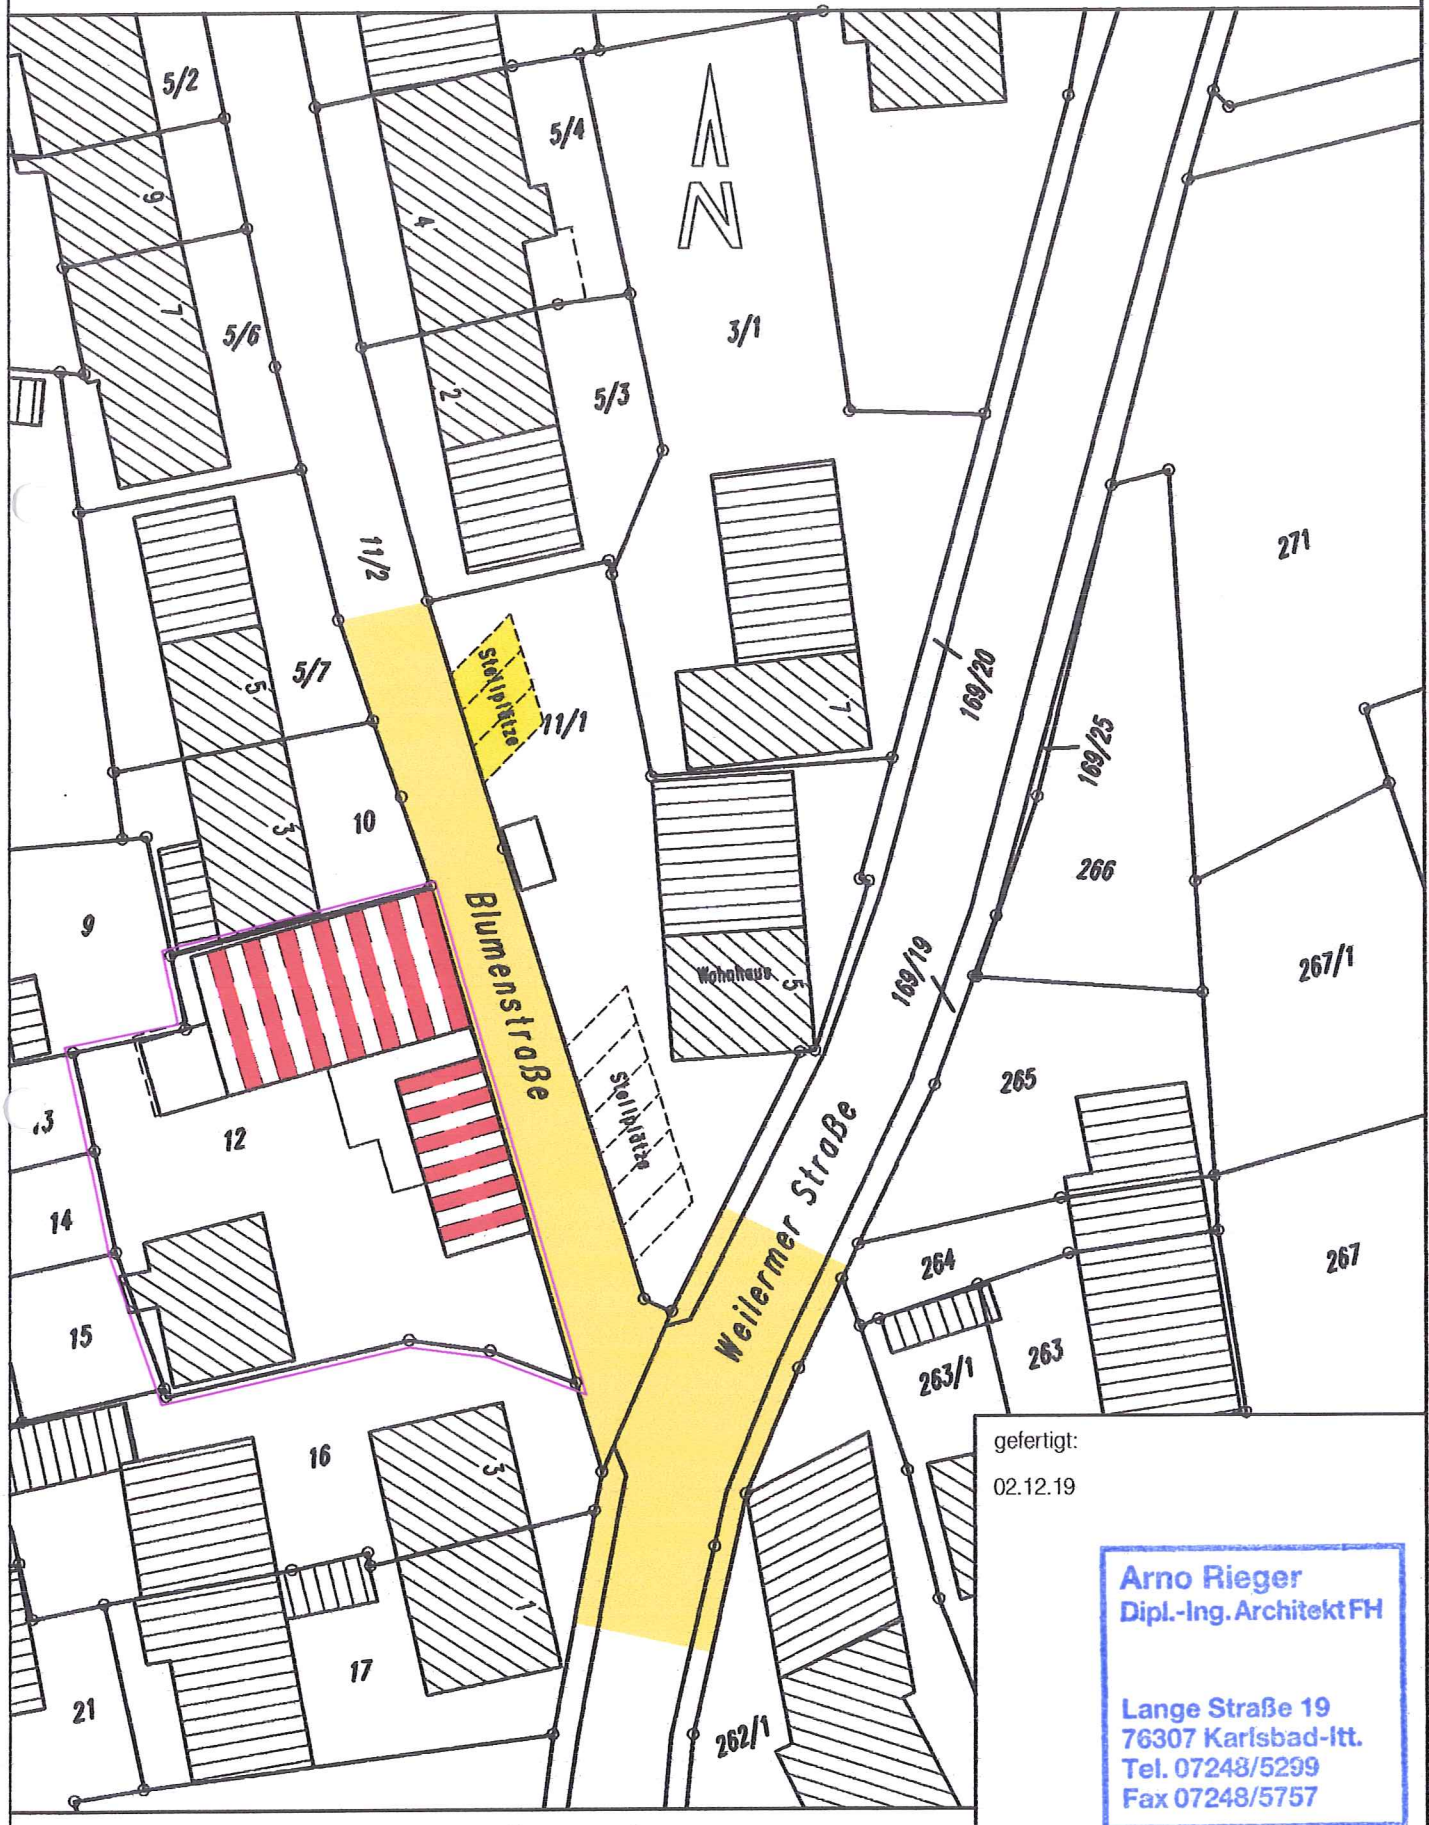

gefertigt:

02.12.19

Arno Rieger
Dipl.-Ing. Architekt FH

Lange Straße 19
76307 Karlsbad-itt.
Tel. 07248/5299
Fax 07248/5757