


Ab.

Core

Flurstück(e): 5741
Maßstab: 1:500

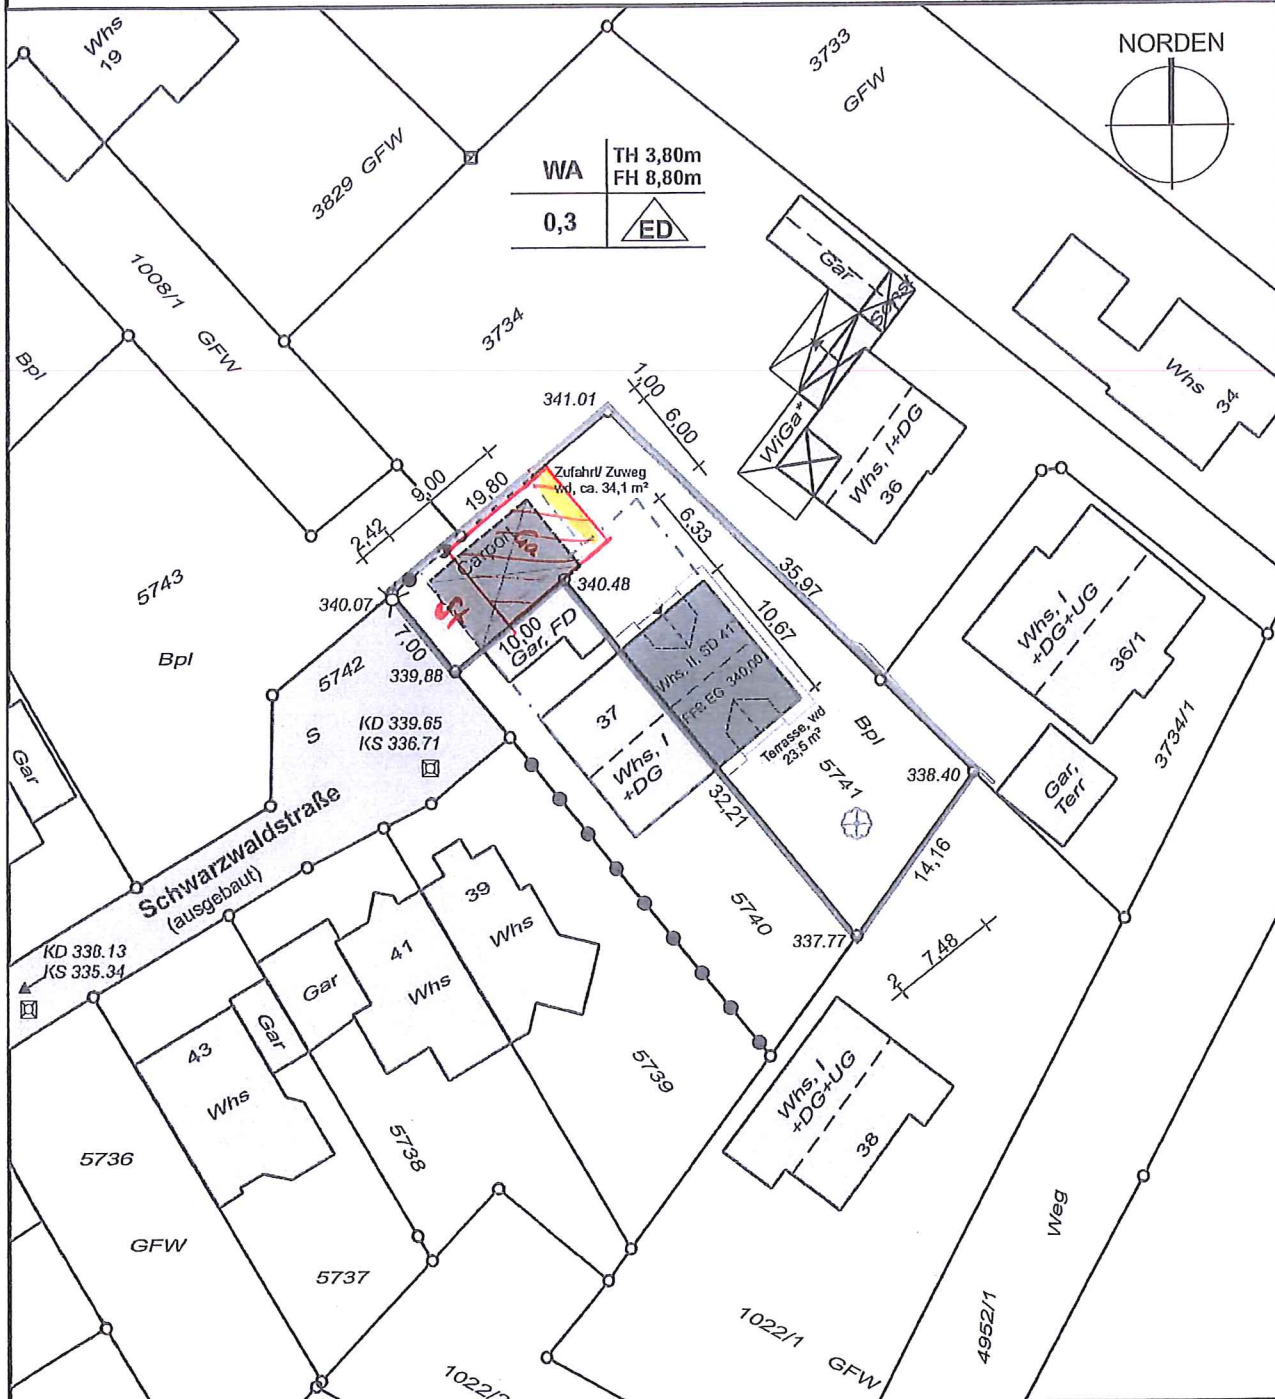

Bensheim, 19.03.2013

* nicht Bestandteil des Katasters

Die angegebenen Maße sind dem Katasterwerk entnommen, jedoch in der Örtlichkeit nicht überprüft !

HÖLZEL Vermessungsbüro GmbH
Else-Jawanske-Straße 13
64625 Bensheim
Tel. (06251)78 96 76
Fax (06251)78 96 77
info@vermessungsbuero-hoelzel.de