
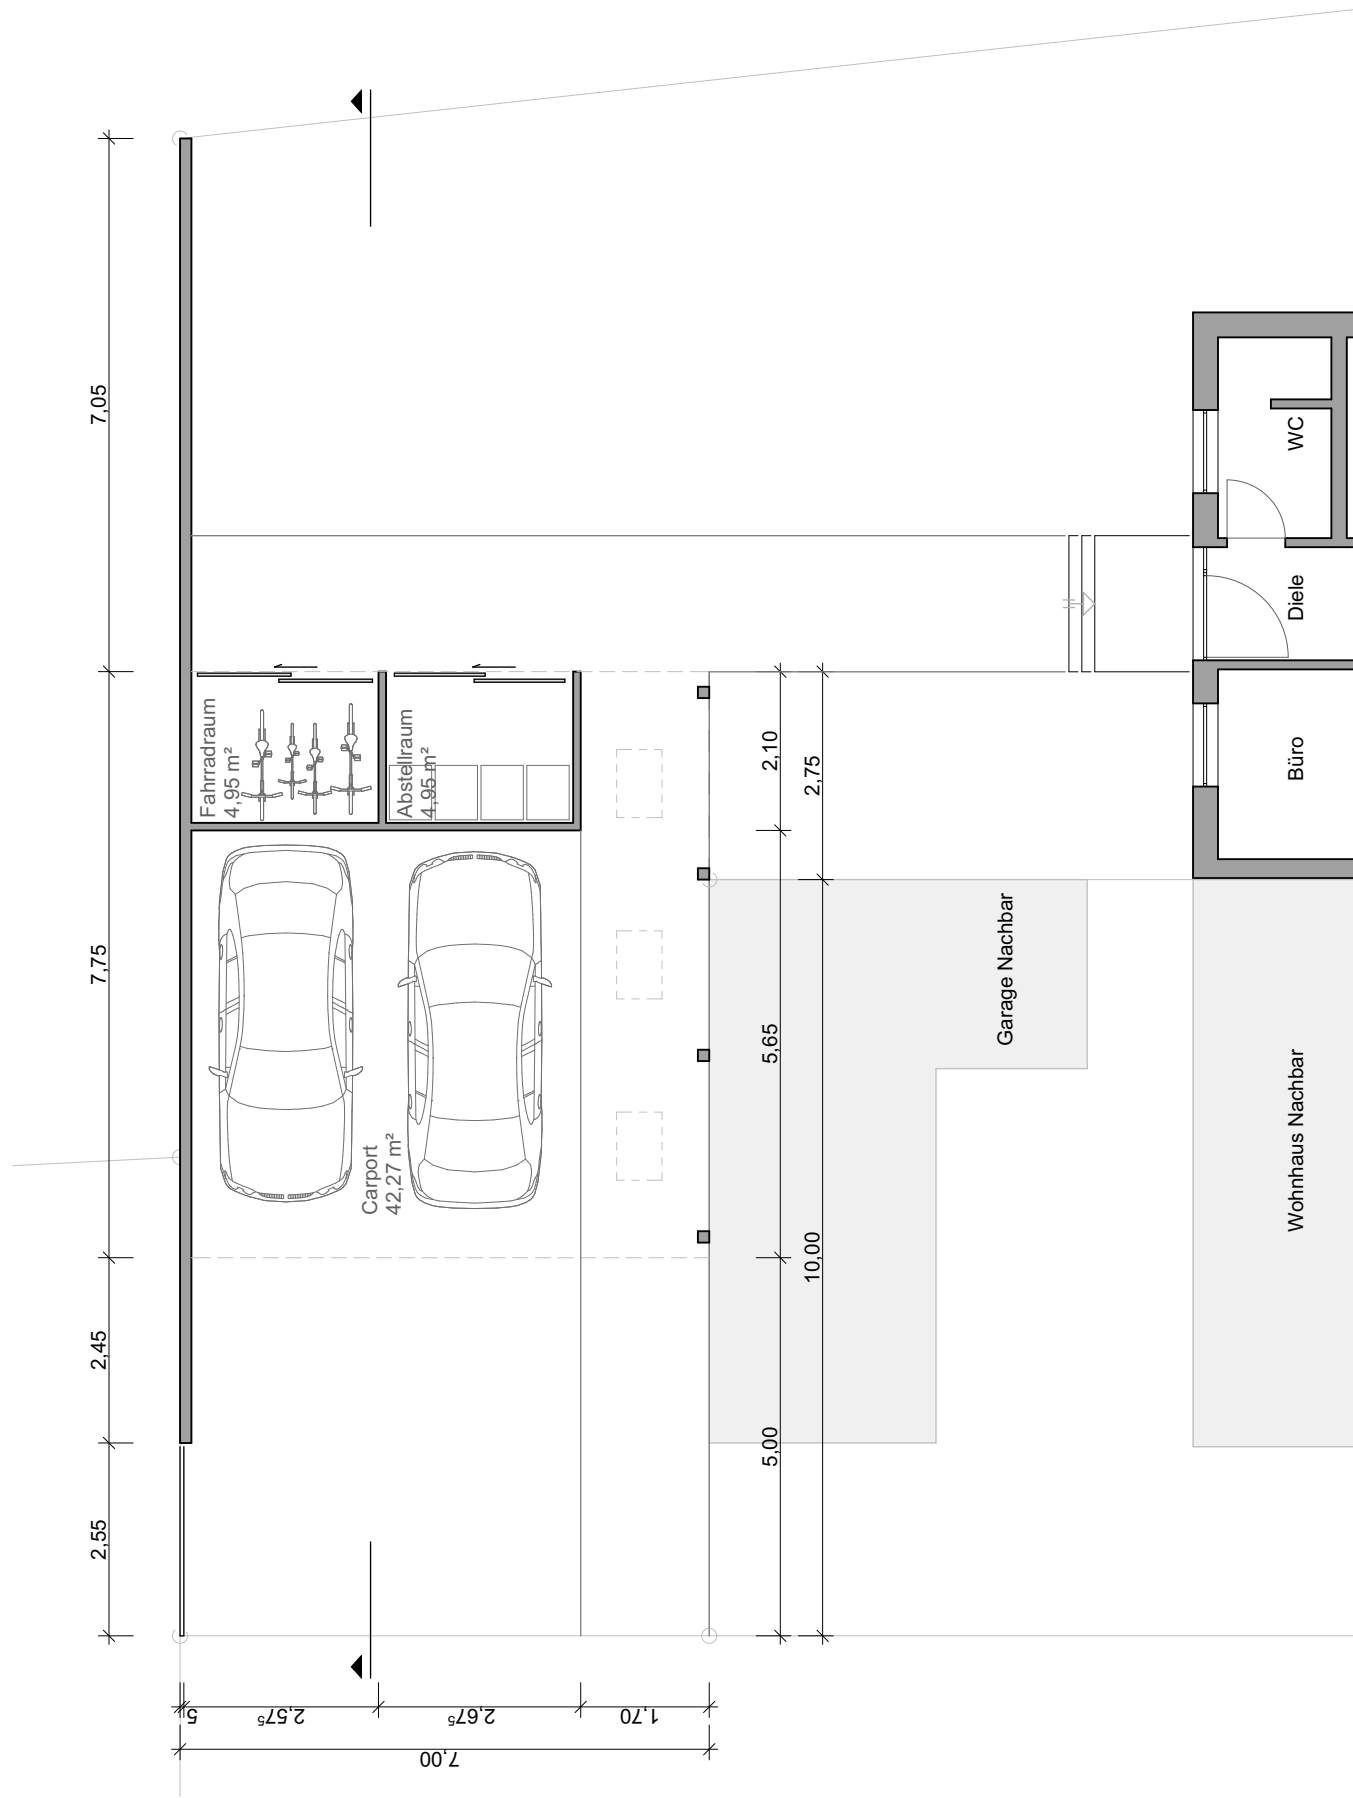


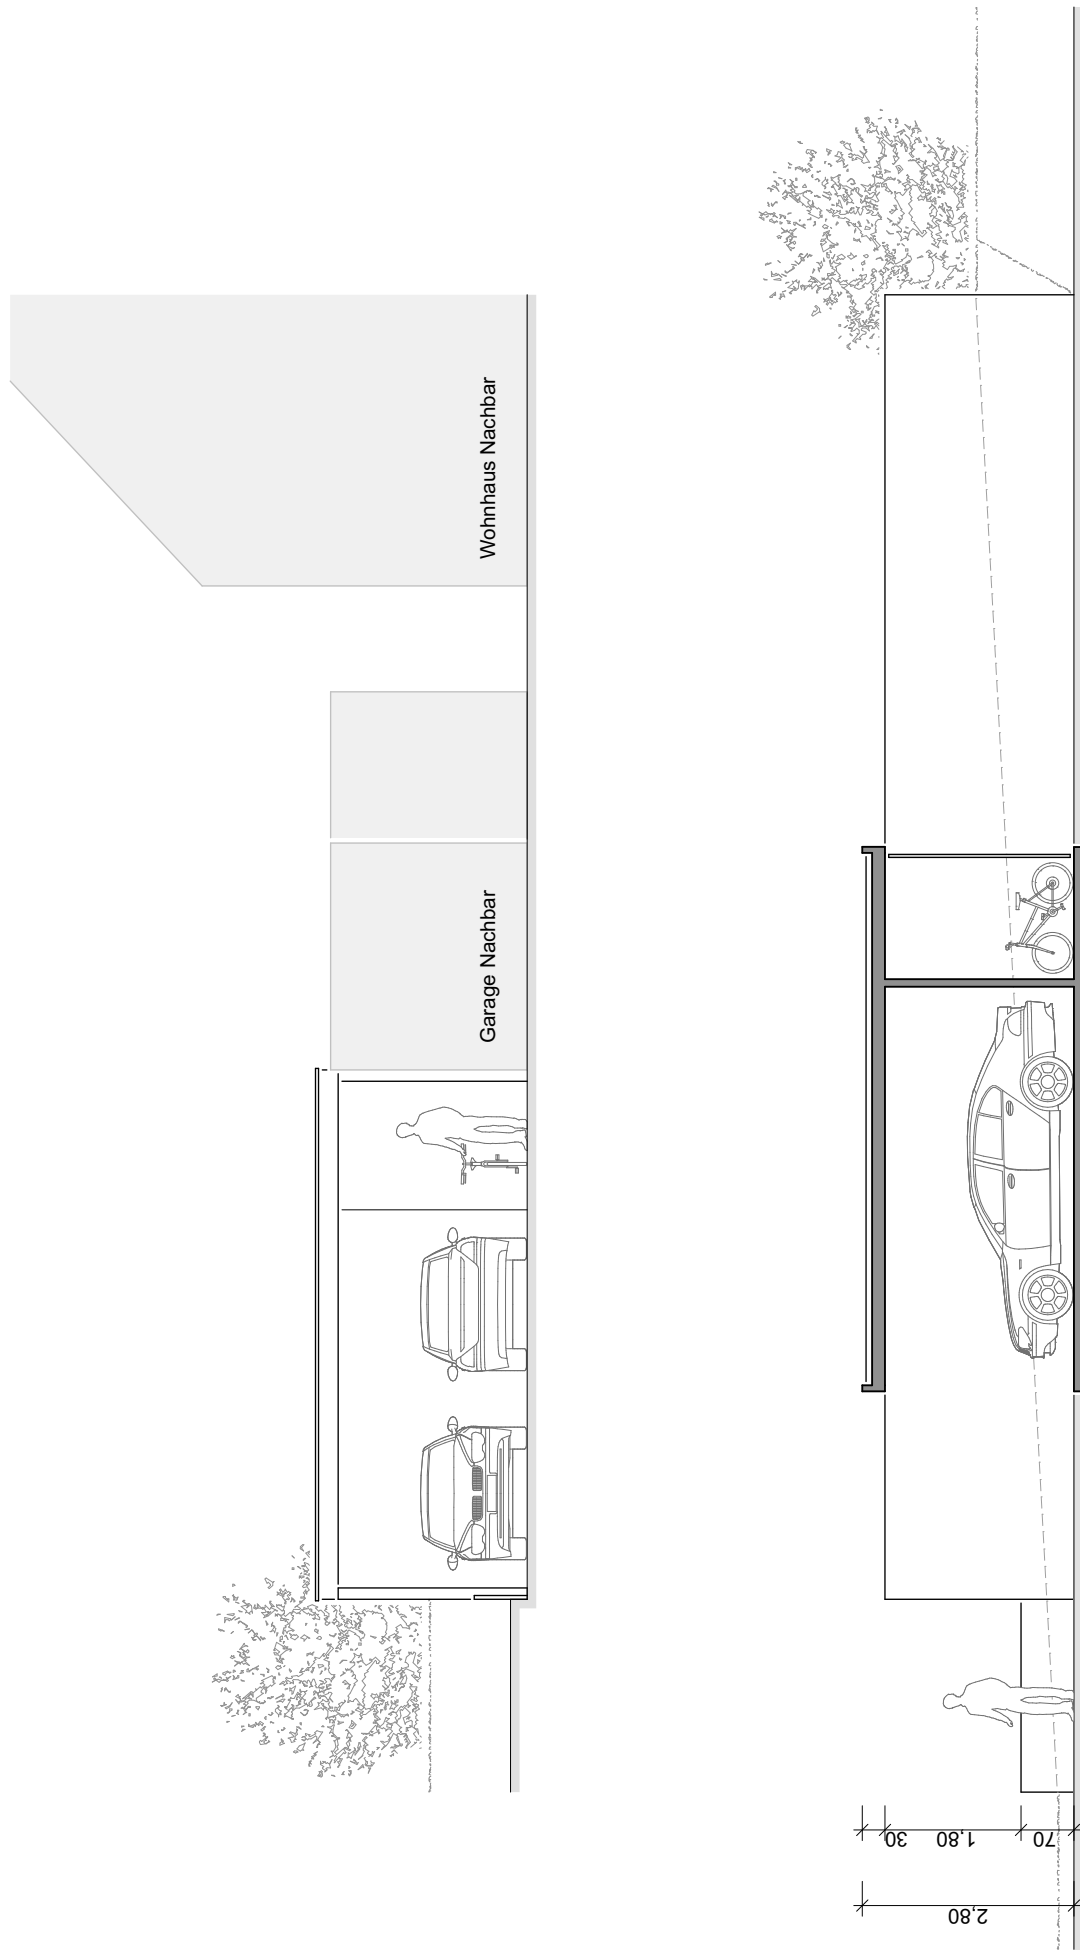

# Bauantrag

Errichtung eines Carports  
Schwarzwaldstraße 35, 76307 Karlsbad Spielberg

Flurstück-Nr. 5741

Karlsruhe, den 16.12.2019

Christoph Müller

Karlsruhe, den 16.12.2019

M. Lipscher, Freier Architekt Al-Nr. 15280, AK Baden-Württemberg

Grundriss, Ansicht, Schnitt 1:100

Bauherr

Christoph Müller

Schwarzwaldstraße 35, 76307 Karlsbad Spielberg

Planverfasser

R21 Freie Architekten

Rudolfstraße 21, 76131 Karlsruhe  
Telefon 0721.664992-37 Fax 664992-38

**R21**  
FREIE ARCHITEKTEN