


LAGEPLAN

- zeichnerischer Teil zum Bauantrag (P4 LBOVVO) -

M 1:500

KREIS KARLSRUHE
GEMEINDE KARLSBAD
GEMARKUNG LANGENSTEINBACH

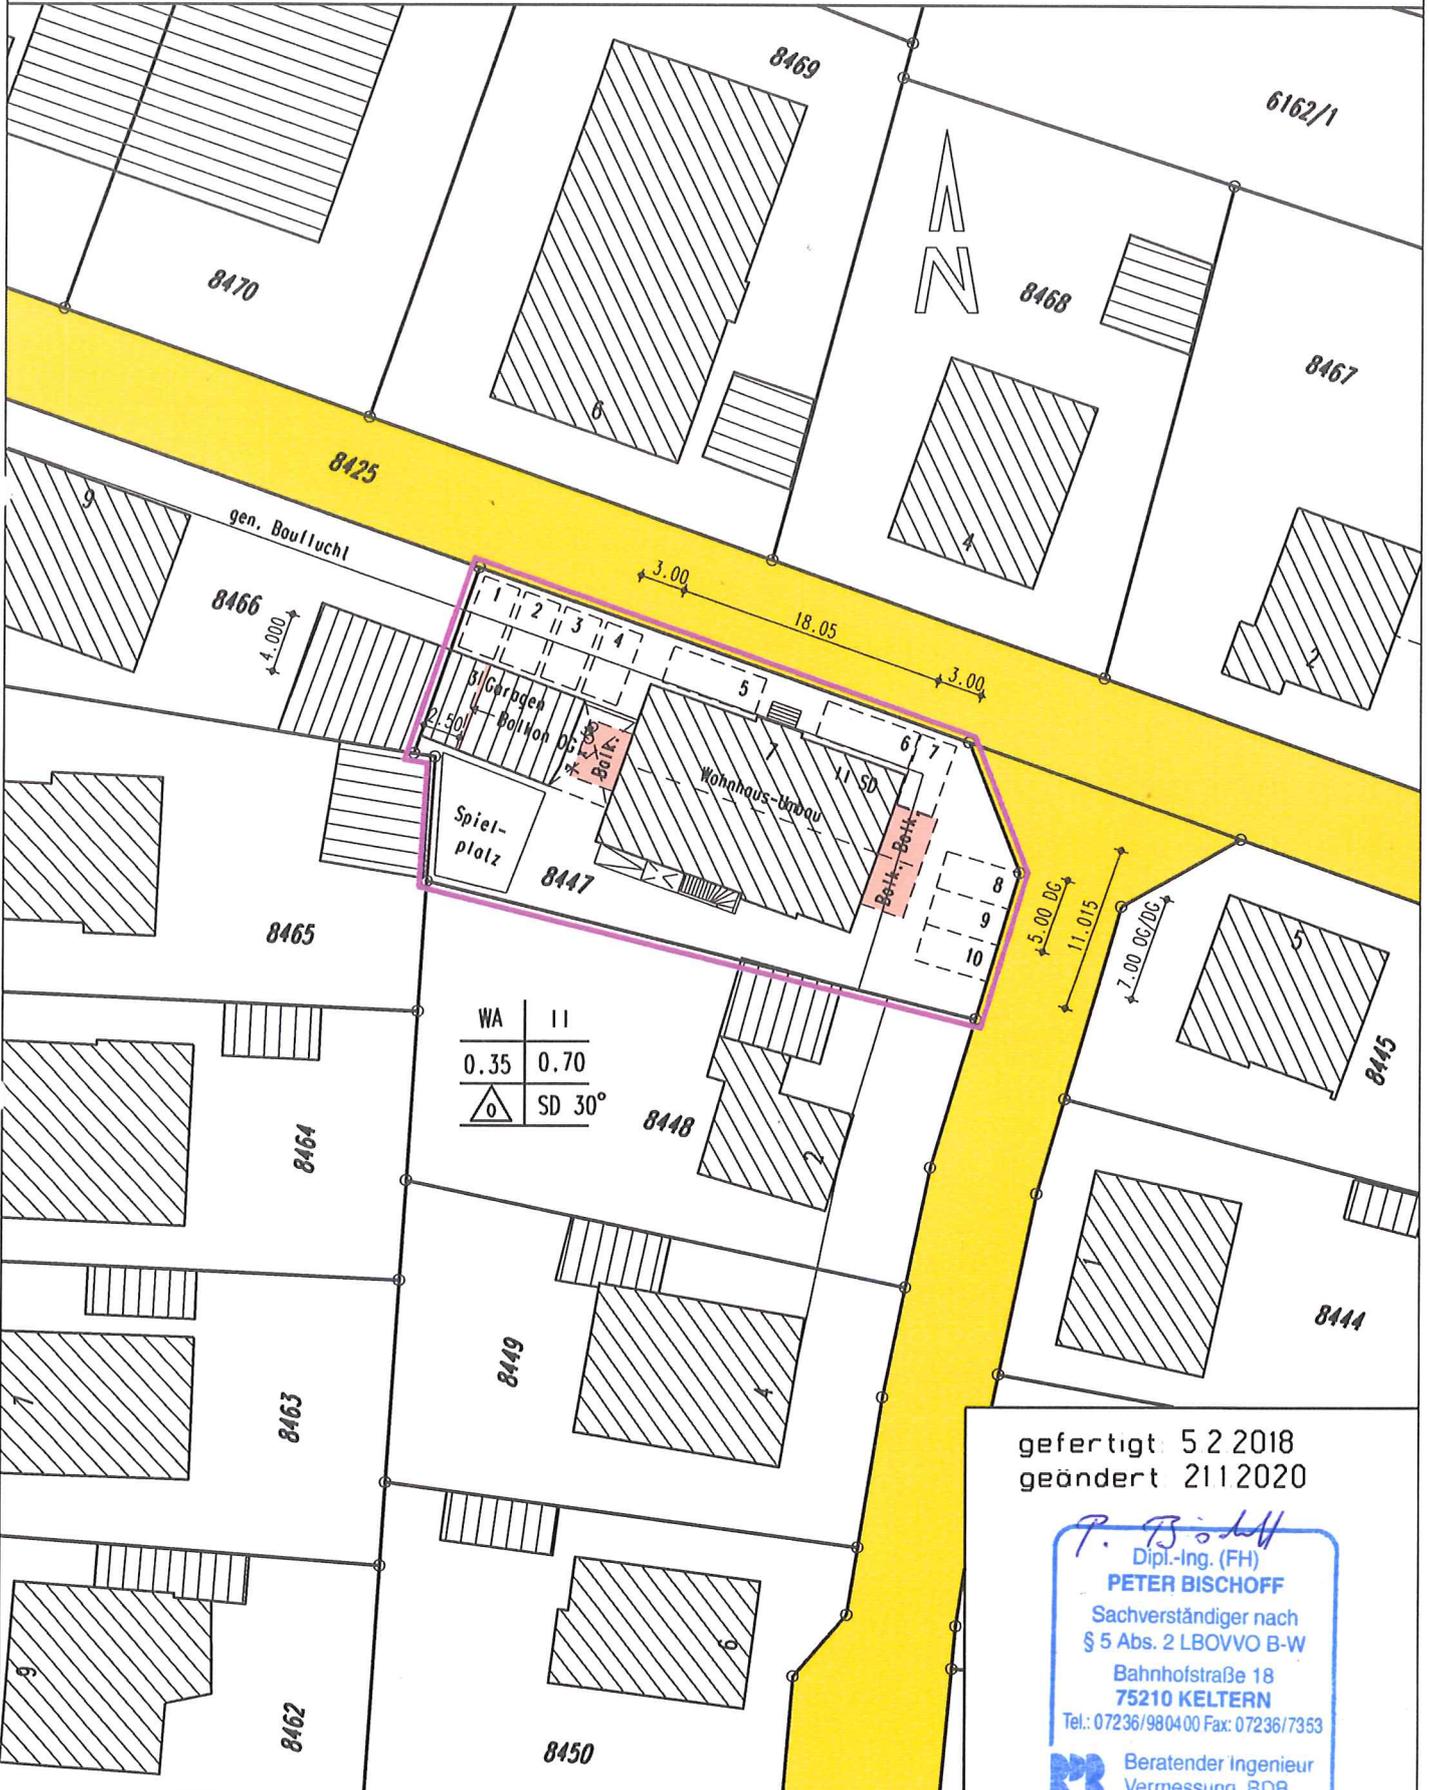

gefertigt 5 2 2018
geändert 21 12 2020

P. Bischoff

Dipl.-Ing. (FH)
PETER BISCHOFF

Sachverständiger nach
§ 5 Abs. 2 LBOVVO B-W

Bahnhofstraße 18
75210 KELTERN

Tel.: 07236/980400 Fax: 07236/7353

 Berater Ingenieur
Vermessung BDB

Die Darstellung stimmt mit dem neuesten Auszug des Liegenschaftskatasters überein