

+10,02^s
▽

+6,27
▽

+3,10
▽

-0,51
▽

+10,02^s
▽

+6,27
▽

+3,10
▽

±0,00
▽

Ansicht NORD

BAUVORHABEN:
001 - Langensteinbach
In Der Striet 7
76307 Karlsbad

AUFTRAGGEBER:
Salvatore Federico
S. Federico & J. Bürgel
Boschstraße 10
75236 Kämpfelbach
Tel: 0171 - 58 60 10 3

3-1

**Ausführung
Ansicht Nord**

3-1 Ansicht Nord

Maßstab

1:100


Blattgröße

420*297 A3


Datum

05.09.2019

Dateiname: 001_07_Langensteinbach-Nachtrag-Balkone.pdf

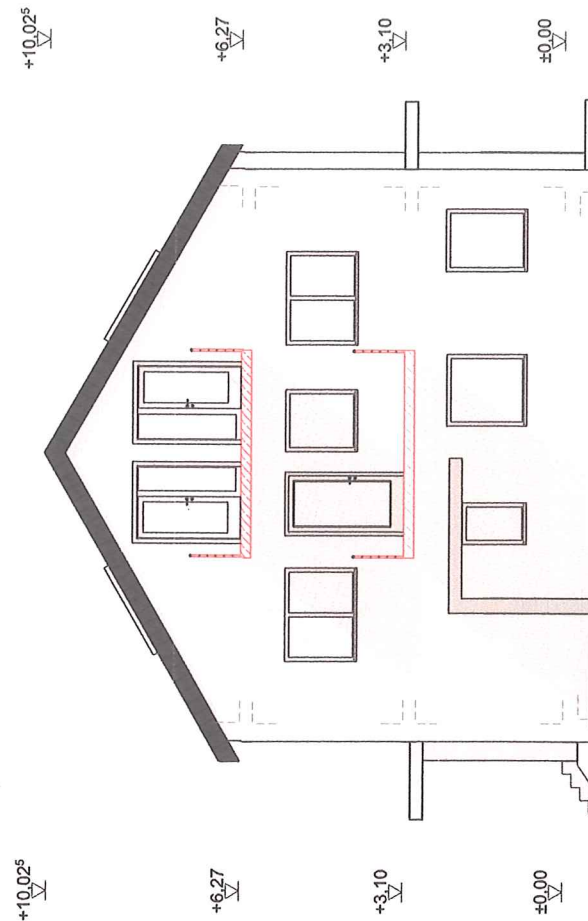

Ansicht WEST

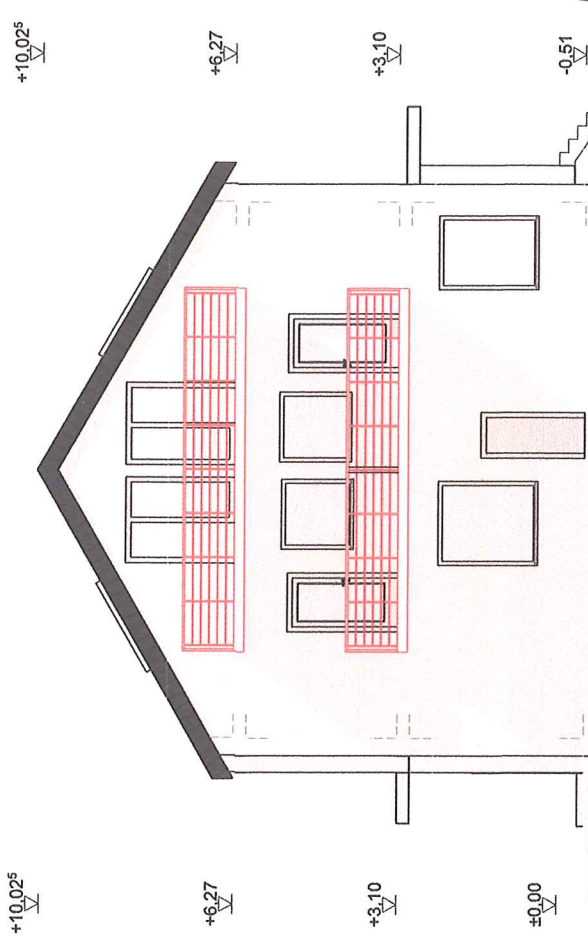

Ansicht OST

BAUVORHABEN: 001 - Langensteinbach In Der Striet 7 76307 Karlsbad		AUFTRAGGEBER: Salvatore Federico S. Federico & J. Bürgel Boschstraße 10 75236 Kämpfelbach Tel: 0171 - 58 60 10 3	
3-2		Ausführung Ansicht Ost & West	
3-2 Ansicht Ost, Ansicht West		Blattgröße	Datum
Maßstab		420*297 A3	05.00.2019
1:100		Dateiname: 001_07_Langensteinbach-Niedrig-Balkone.dgn	

+10,02^s

+10,02^s

+6,27

+6,27

+3,10

+3,10

+0,00

-0,51

barrierefrei

Ansicht SÜD

BAUVORHABEN:
001 - Langensteinbach
In Der Striet 7
76307 Karlsbad

AUFTRAGGEBER:
Salvatore Federico
S. Federico & J. Burgel
Boschstraße 10
75236 Kämpfelbach
Tel: 0171 - 58 60 10 3

3-3

**Ausführung
Ansicht Süd**

3-3 Ansicht Süd

Maßstab

1:100

Blattgröße

420*297 A3

Datum

05.08.2019

Dateiname: 001_07_Langensteinbach-Nischting-Balkons.phn