

BAUVORHABEN

Umnutzung Gewerbe in Wohnraum
Lange Straße 52
76307 Karlsbad-Ittersbach

Flst. Nr. 245/1

Proj. Nr. 2005

BAUHERR

Martin Heberger
Lange Straße 52
76307 Karlsbad - Ittersbach




Baueingabe
Ansicht von Osten

Datum: 20.04.2020
Gez.: AR
Maßstab: 1:100
Bl.Nr.: 04

PLANUNG



Arno Rieger
Dipl. Ing. FH Freier Architekt
Lange Straße 19
76307 Karlsbad-Ittersbach
Fon. 07248/5299
Fax. 07248/934242

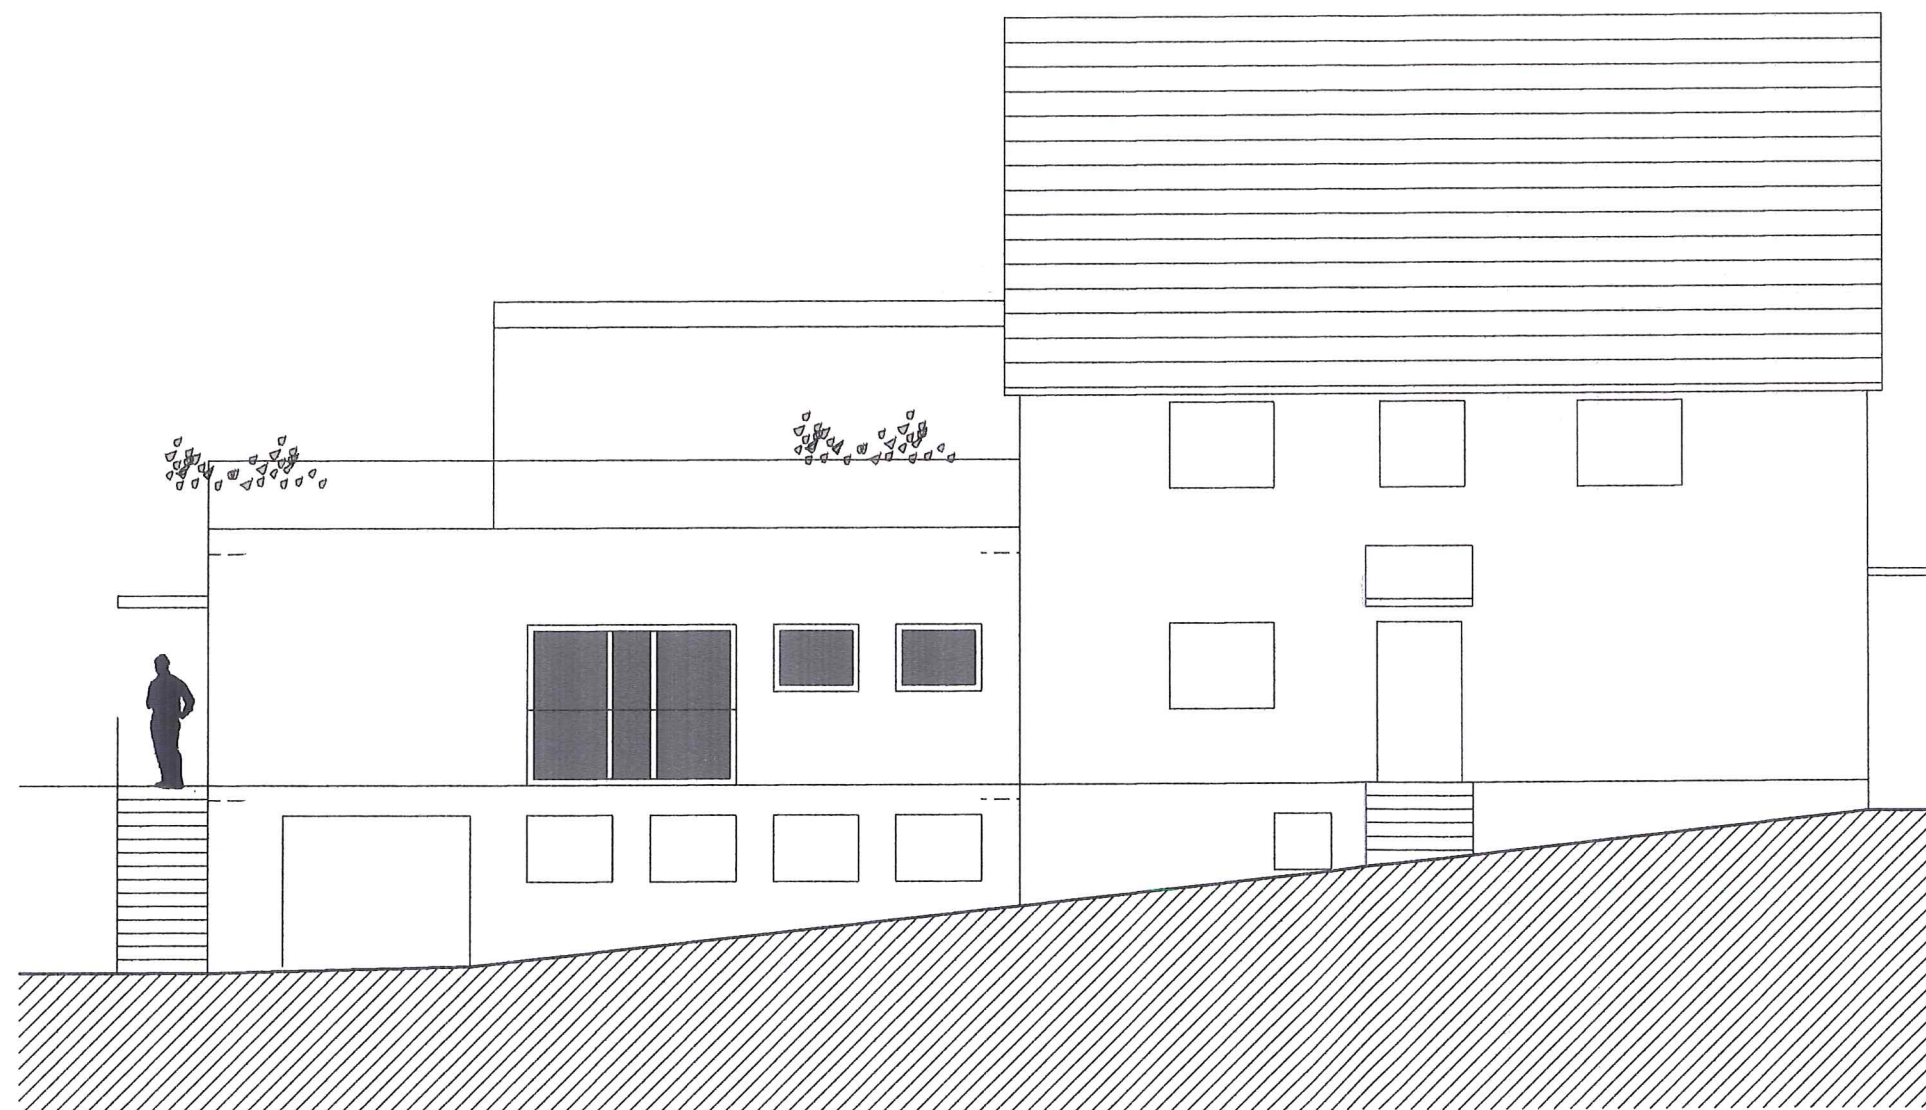

Ansicht von Osten



Ansicht von Süden

BAUVORHABEN

**Umnutzung Gewerbe in Wohnraum
Lange Straße 52
76307 Karlsbad-Ittersbach**

Flst. Nr. 245/1

Proj. Nr. 2005

BAUHERR

**Martin Heberger
Lange Straße 52
76307 Karlsbad - Ittersbach**

**Bauelngabe
Ansicht von Süden**

**Datum: 20.04.2020
Gez.: AR
Maßstab: 1:100
Bl.Nr.: 03**

PLANUNG

**Arno Rieger
Dipl. Ing. FH Freier Architekt
Lange Straße 19
76307 Karlsbad-Ittersbach
Fon. 07248/5299
Fax. 07248/934242**

BAUVORHABEN

Umnutzung Gewerbe in Wohnraum
Lange Straße 52
76307 Karlsbad-Ittersbach

Flst. Nr. 245/1

Proj. Nr. 2005

BAUHERR

Martin Heberger
Lange Straße 52
76307 Karlsbad - Ittersbach




Baueingabe
Ansicht von Westen

Datum: 20.04.2020
Gez.: AR
Maßstab: 1:100
Bl.Nr.: 05

PLANUNG



Arno Rieger
Dipl. Ing. FH Freier Architekt
Lange Straße 19
76307 Karlsbad-Ittersbach
Fon. 07248/5299
Fax. 07248/934242

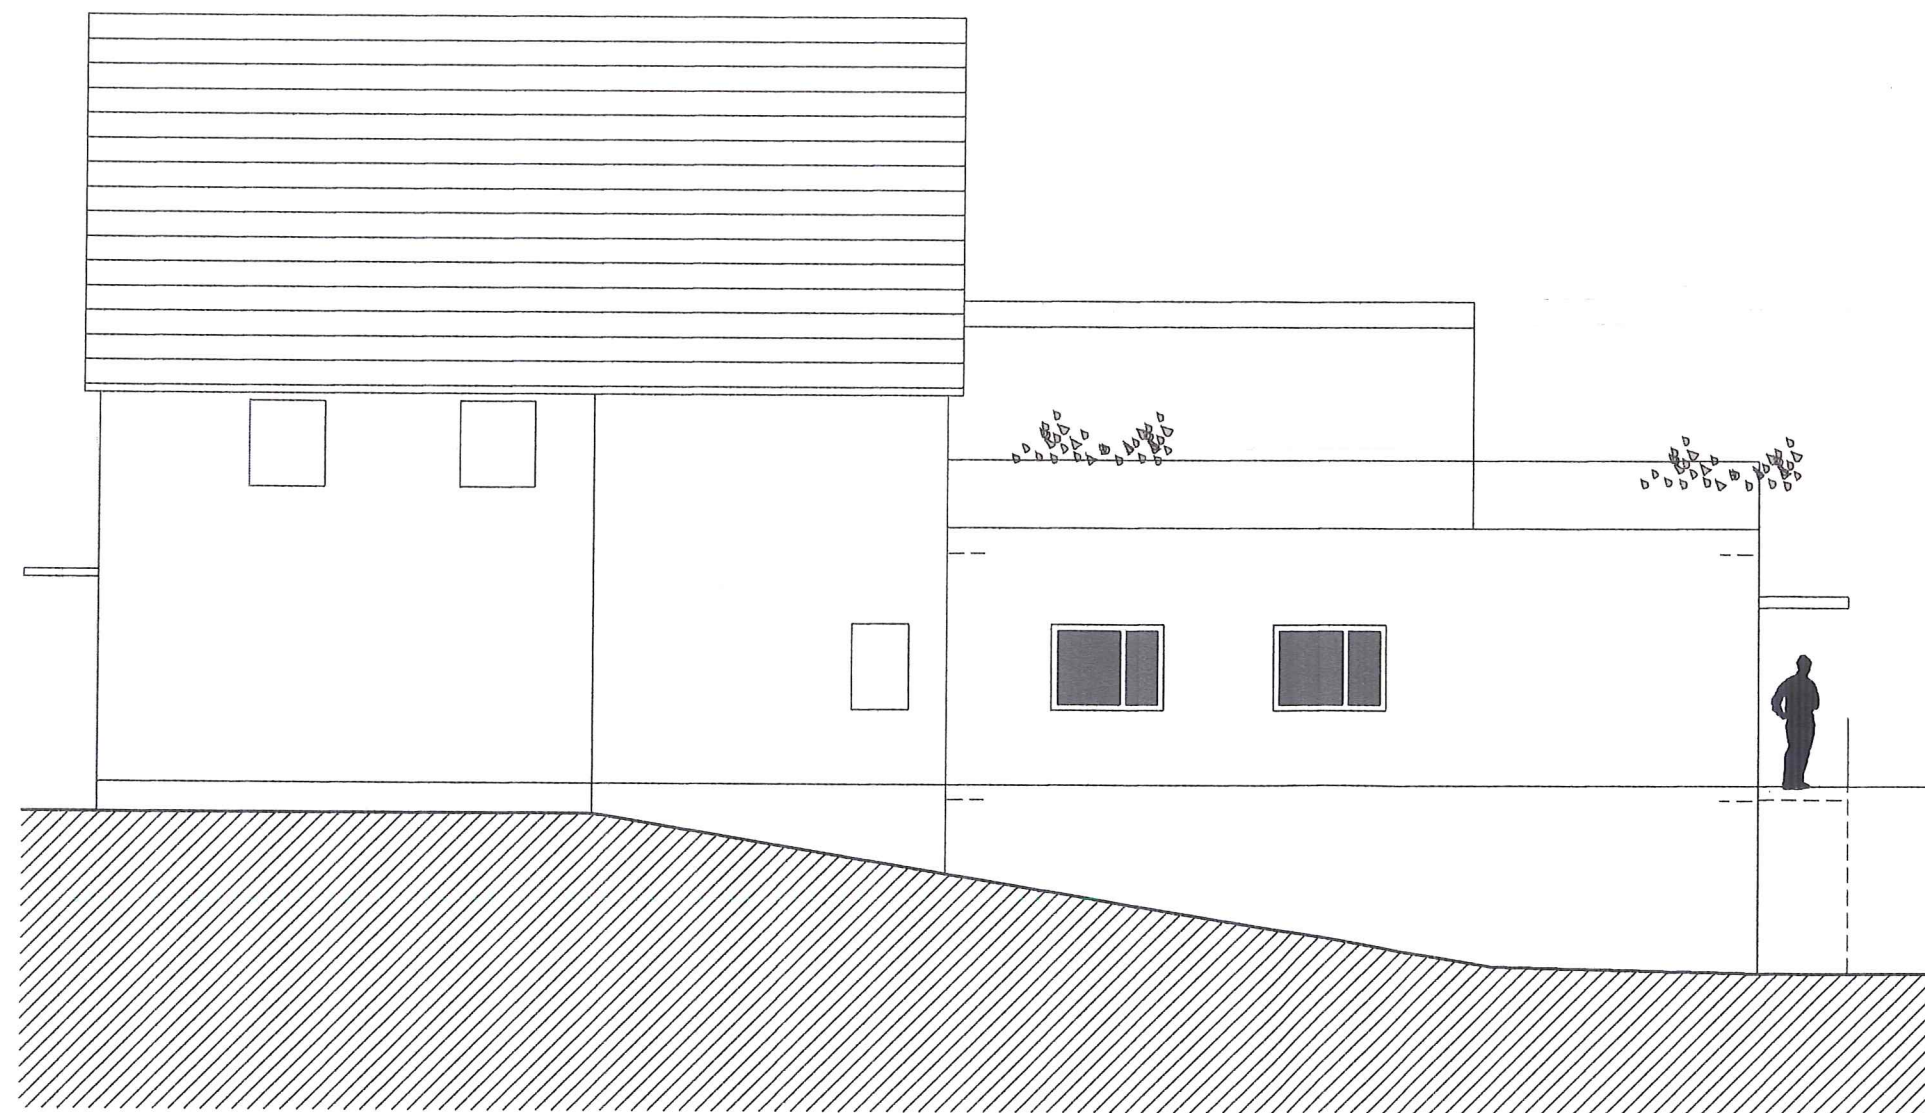

Ansicht von Westen