




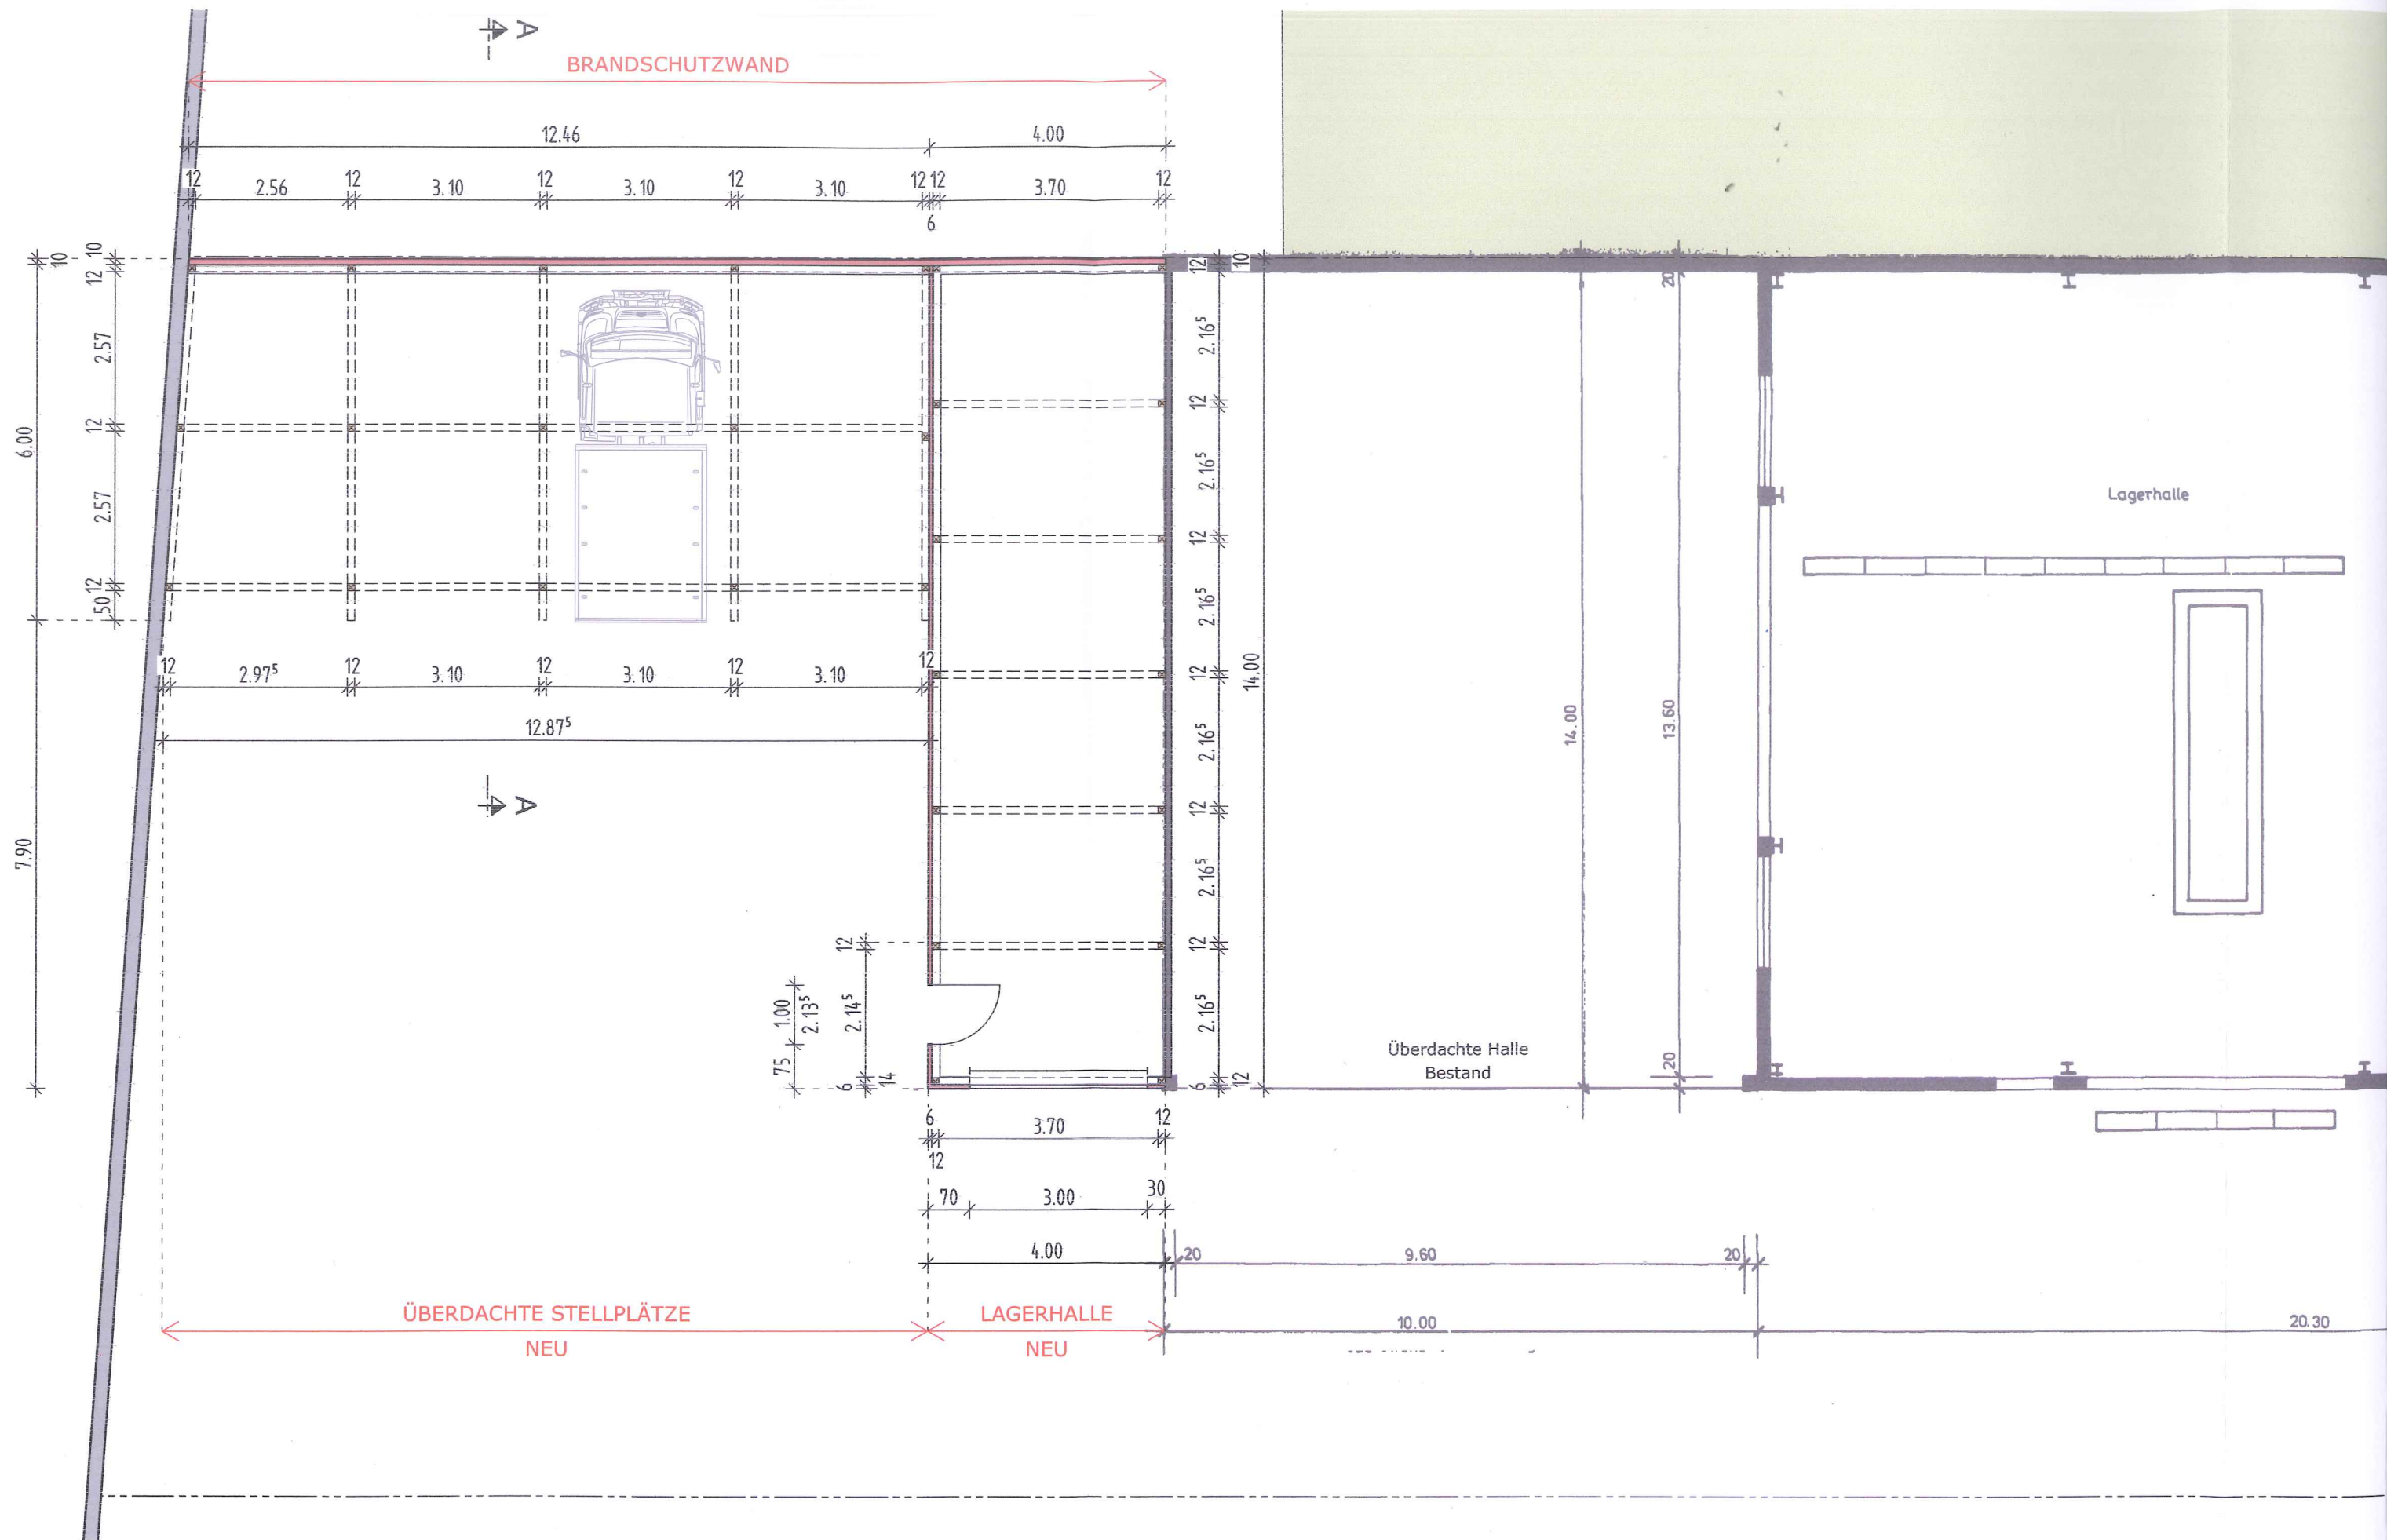



ERDGESCHOSS

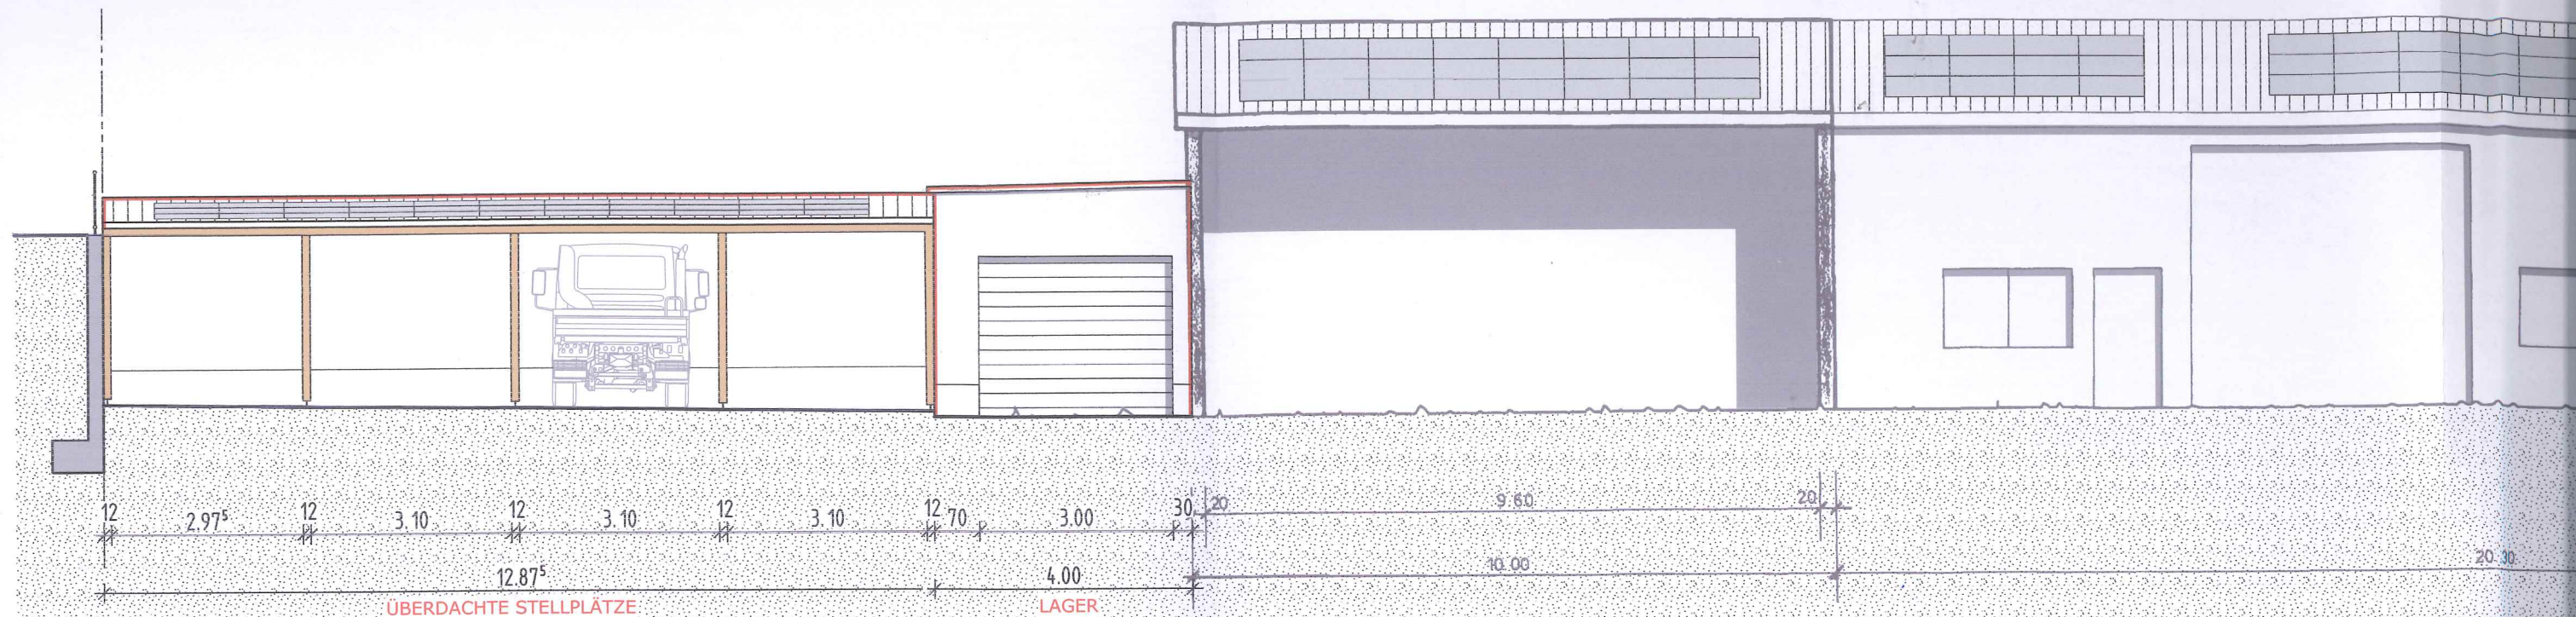


ANSICHT SÜD


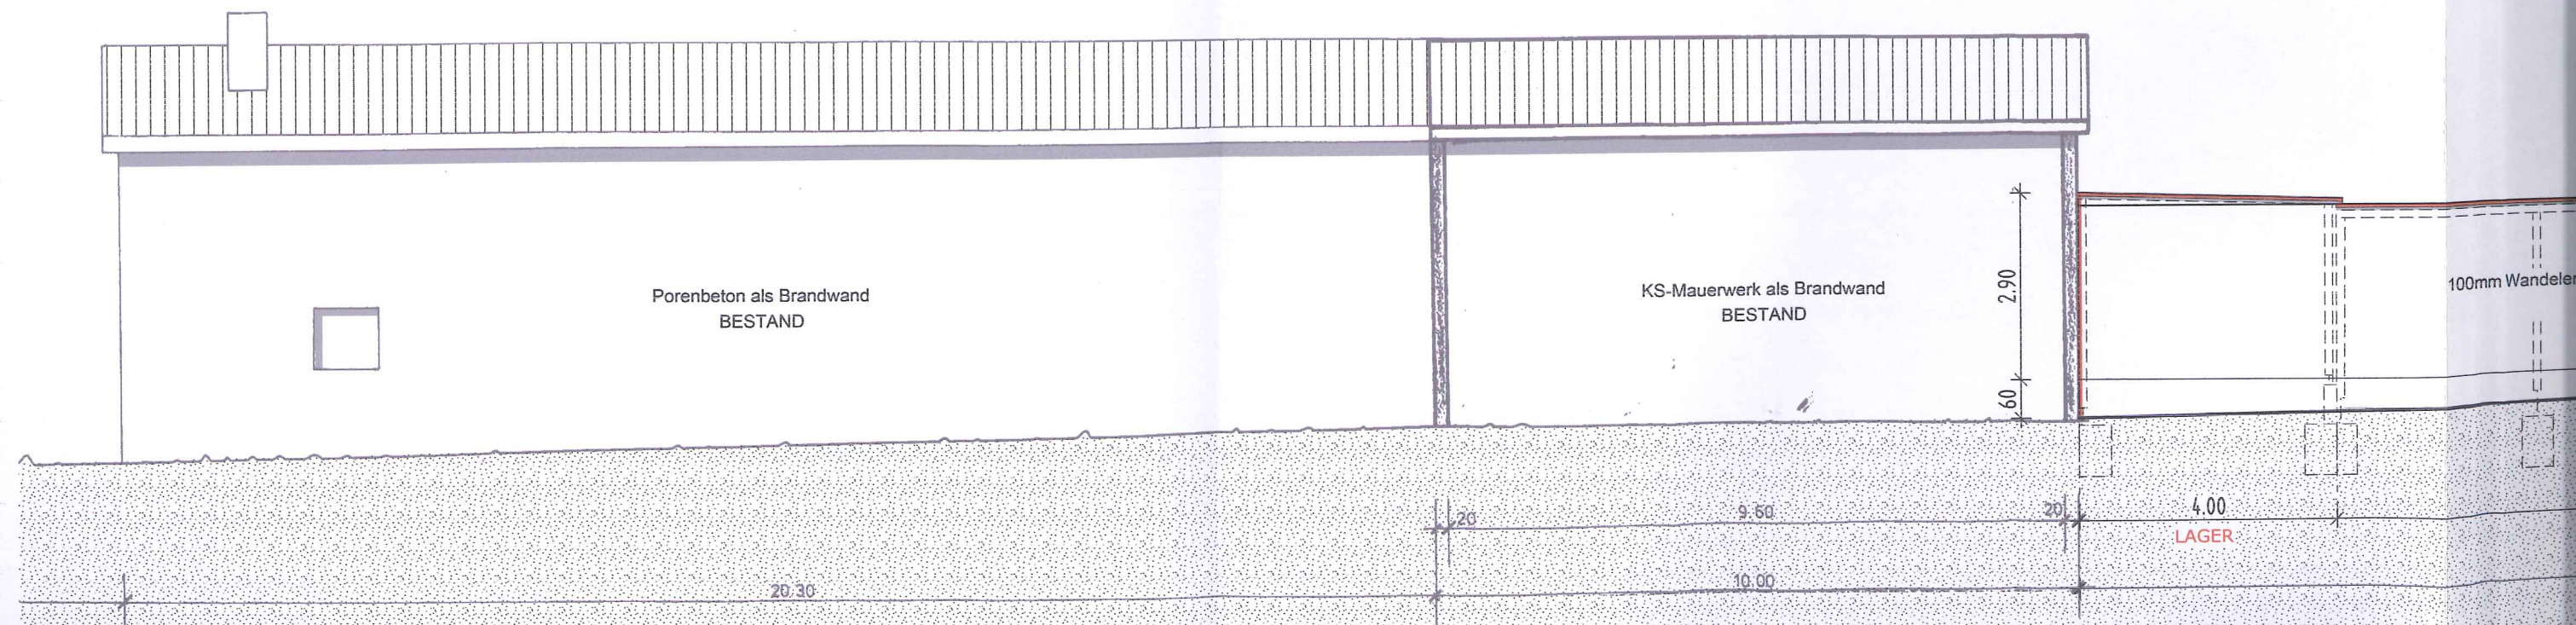


ANSICHT NORD

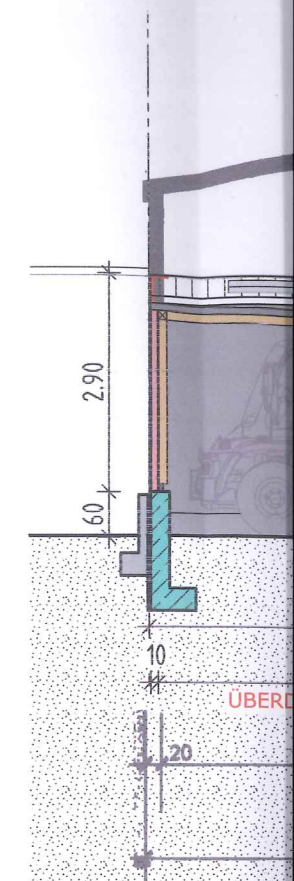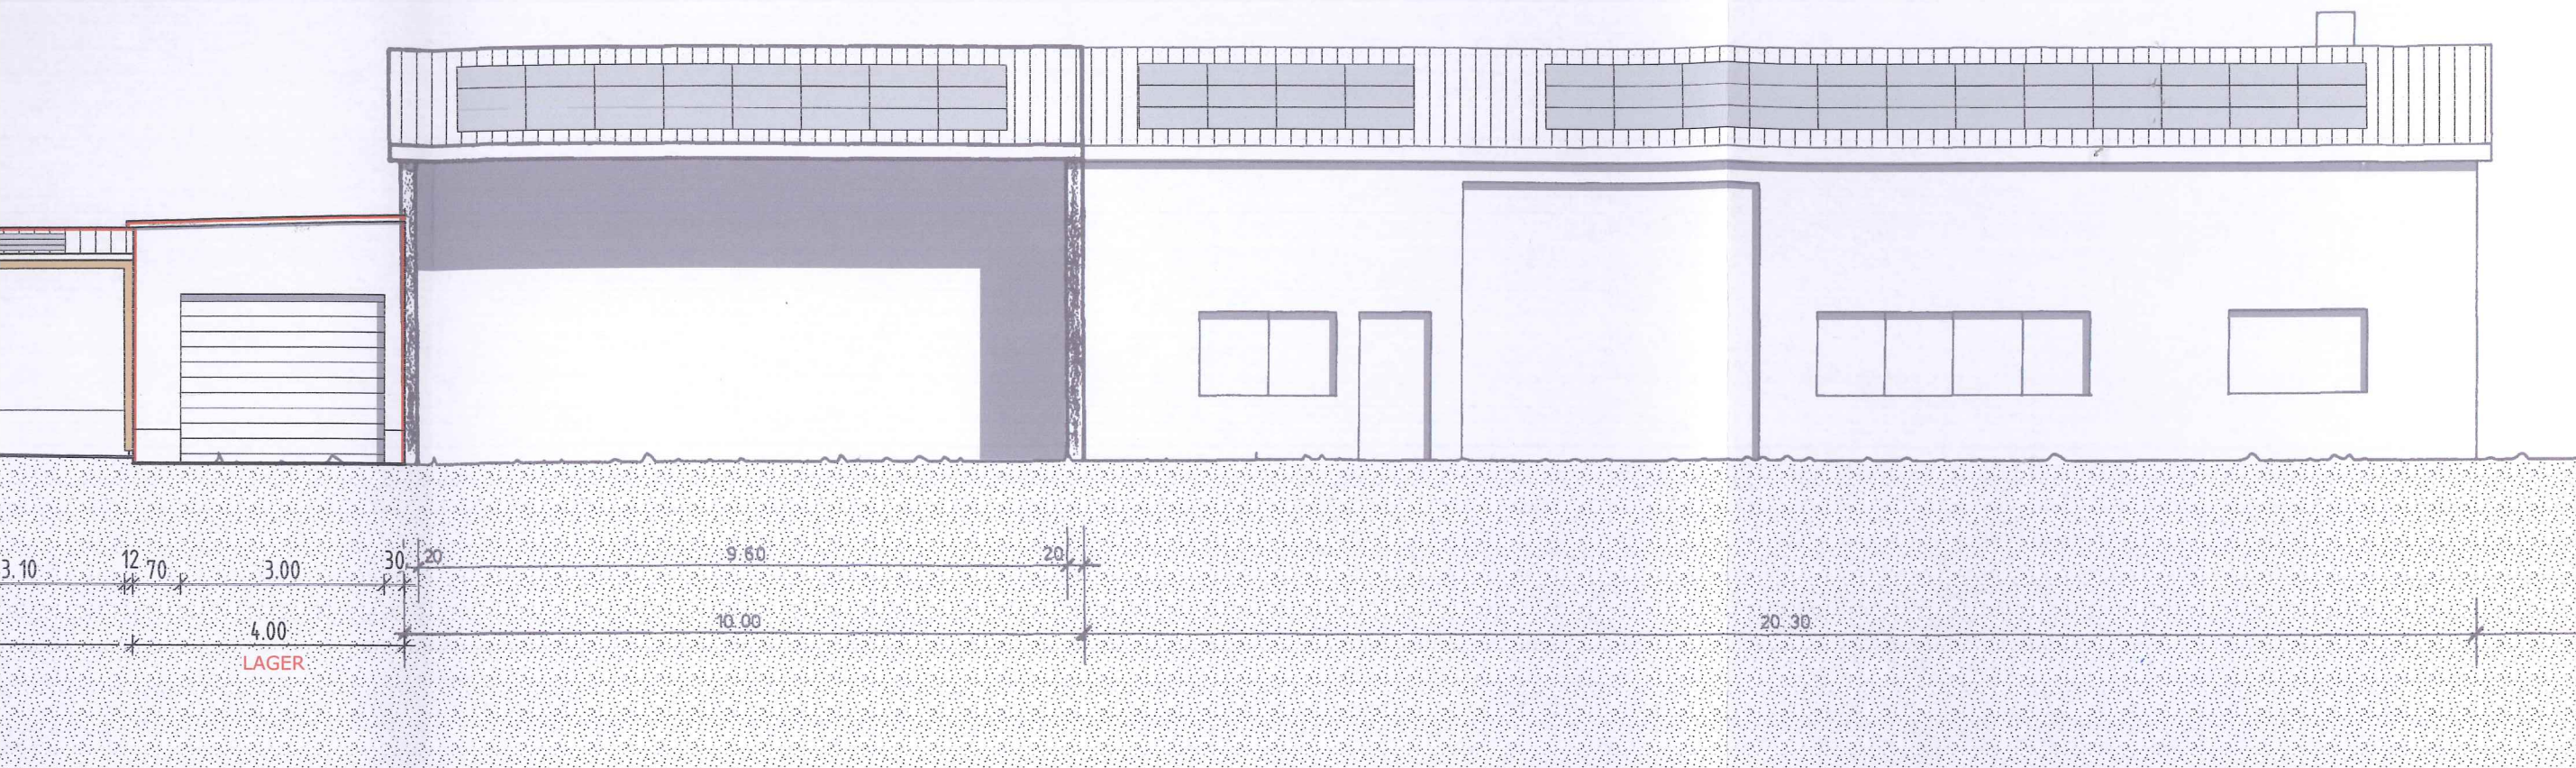

ANSICHT

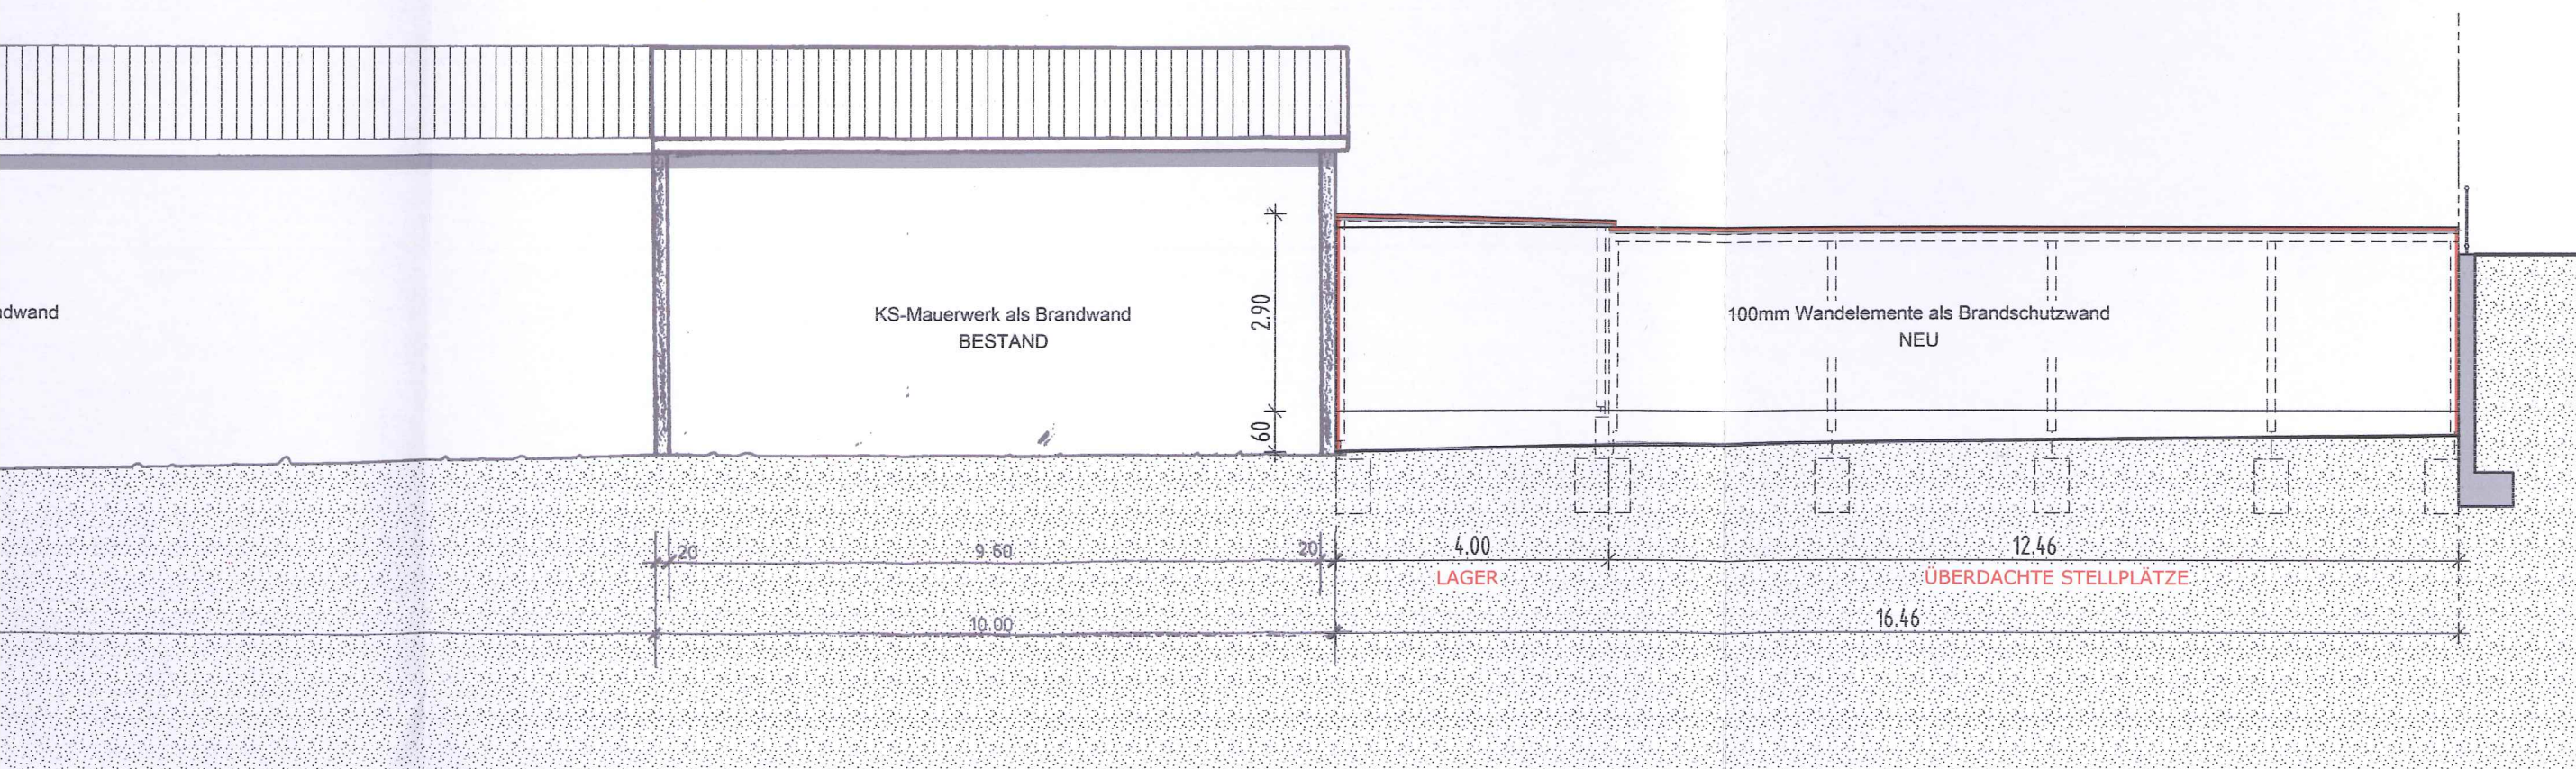

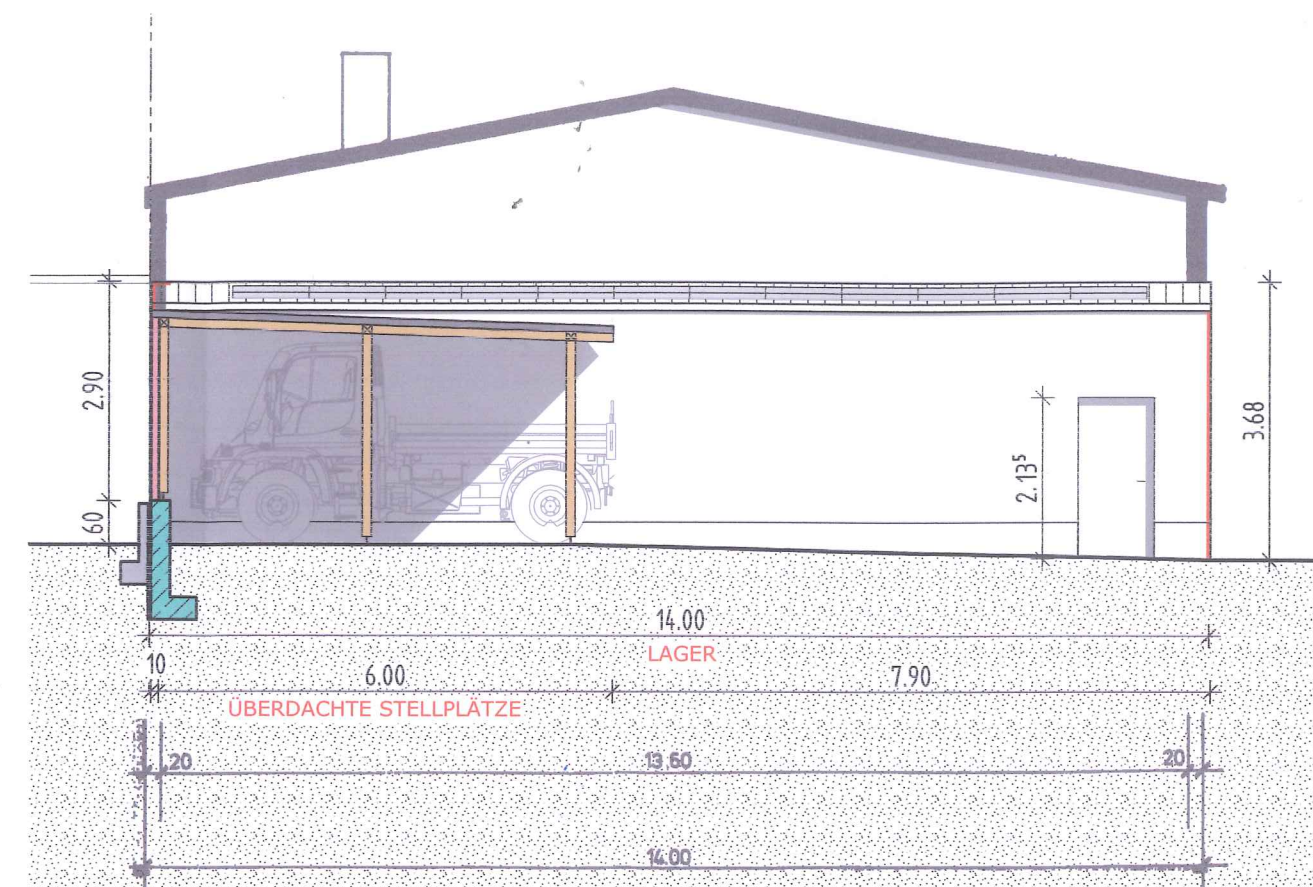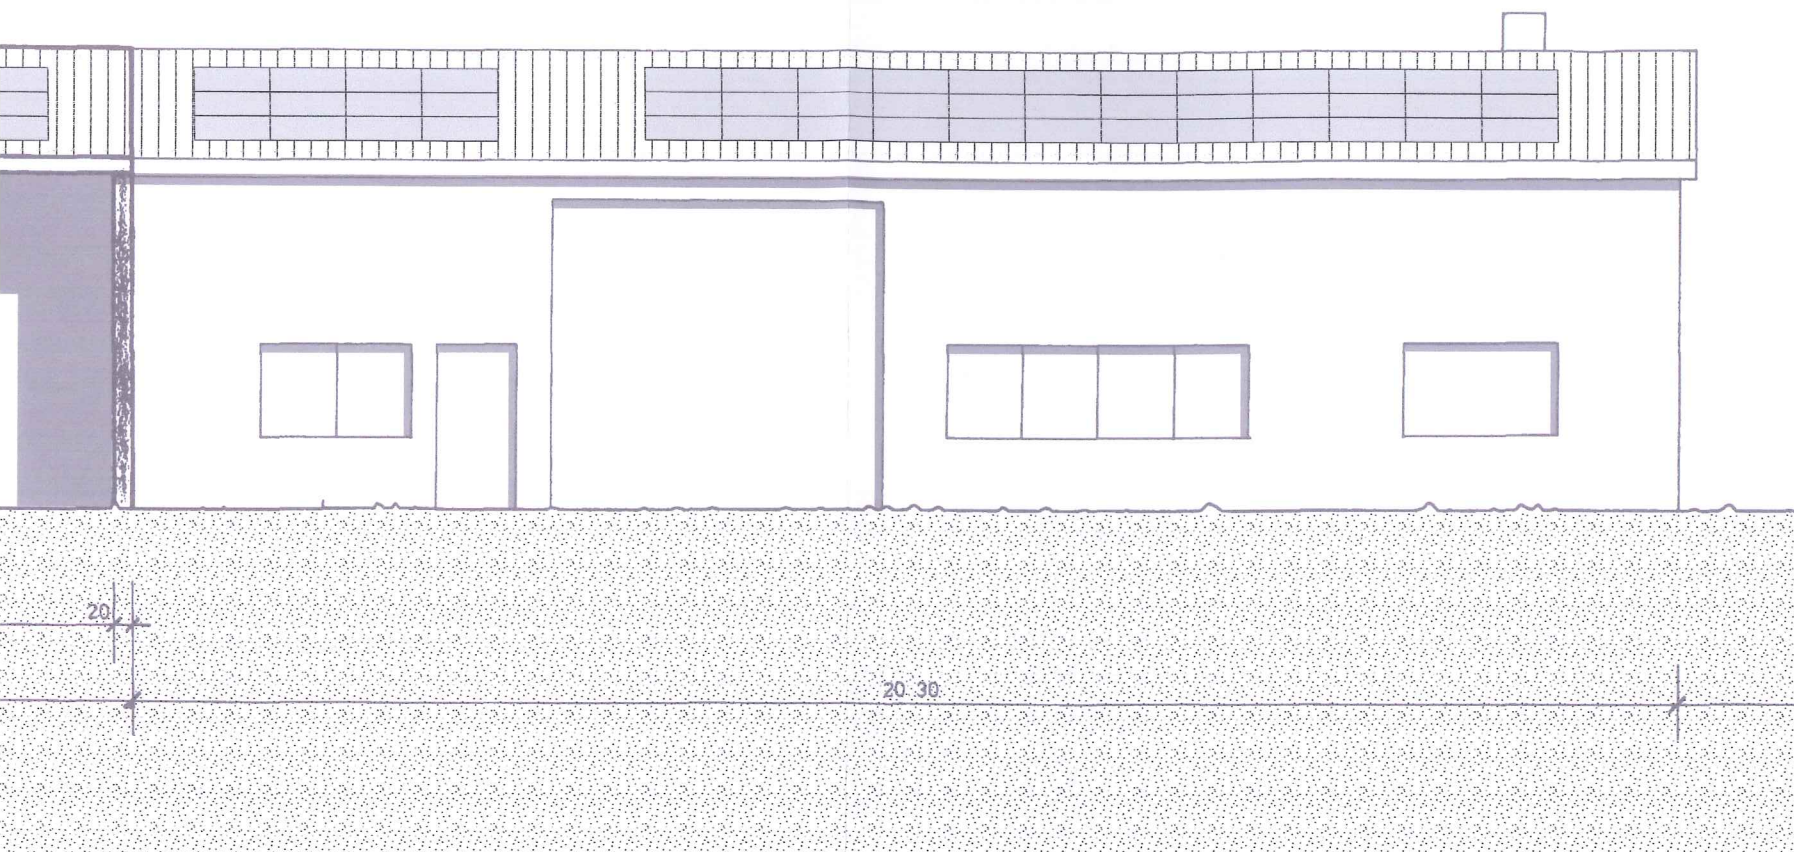

ANSICHT WEST / SCHNITT A-A

