


Bauvorhaben

Neubau eines Carport,  
sowie Änderung der genehm. notw. Stellplätze  
Flst. 2904/1 Lindenstraße Mutschelbach

Bauherr:

Ehel. Monika + Marco Kräutler  
Remchinger Straße 111 76307 Karlsbad

## Baugesuch

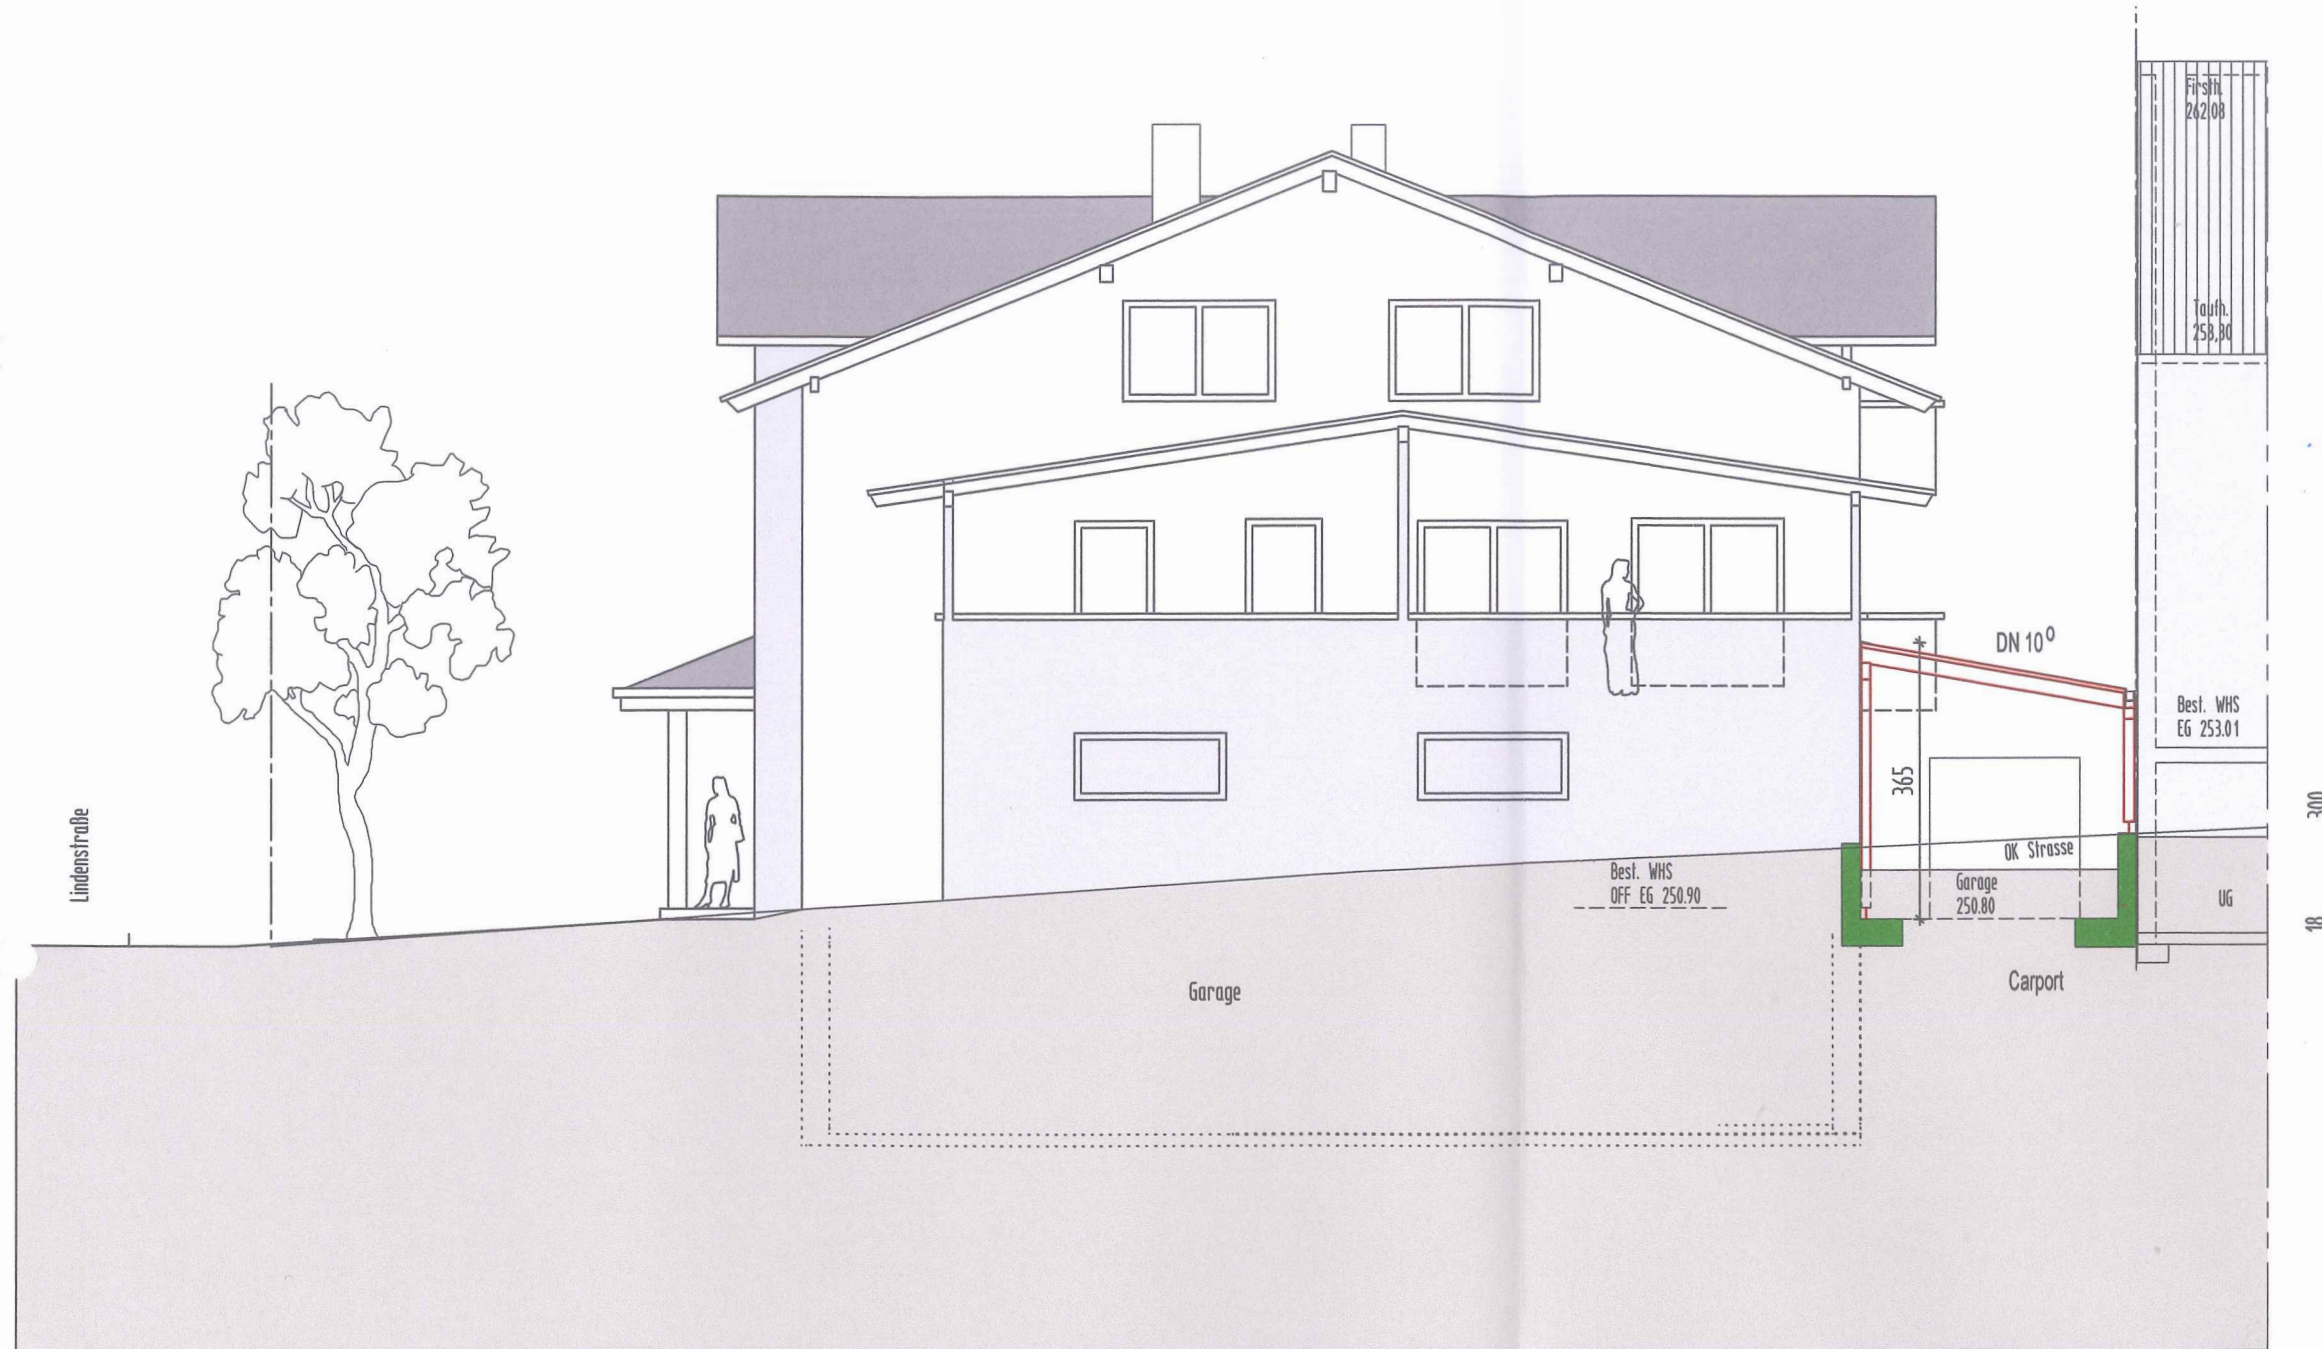

SÜD - WESTANSICHT 1 : 100

Anerkannt: Karlsbad, den  
Bauherr

25.03.2020

*M. Kräutler* *M. Kräutler*

Gefertigt: Karlsruhe, den  
Planfertiger

25.03.2020

*Tom Siebert*  
Tom Siebert Freier Architekt BDA  
Kösliner Straße 40 76139 Karlsruhe  
Tel. 0721. 689619 Fax. 9684610



