

LAGEPLAN M=1/500

Zeichnerischer Teil zum Bauantrag (§4(2-5) LBO-VVO-Baden-W.)

Grundlage des Lageplans ist ein aktueller, digitaler Auszug aus dem Liegenschaftskataster (ALKIS). Die Übereinstimmung zwischen Liegenschaftskataster und Lageplan wird mit untenstehender Unterschrift bestätigt.

Für die Vollständigkeit und die Richtigkeit der Darstellung unterirdischer Bauwerke und Leitungen wird keine Gewähr übernommen.

Ortsvergleich hat stattgefunden, eine Grenzfeststellung wurde nicht durchgeführt.

Höhen über Normalhöhen-Null (NHN) im DHHN2016 bezogen auf das Quasigeoid „GCG 2016“

Stadt-Gemeinde: Karlsbad
Gemarkung: Spielberg
Straße/Hausnummer: Fichtenstraße 5
Flurstücksnummer: 3749
Bauherr: Herr Andreas Bauchert
Bebauungsplan: 'Im Birke' und 'Kalkäcker'
Rechtsverbindlich: 29.04.1958
Zu beurteilen nach: §34 BauGB(Innenbereich)


Antragsnummer: 2020-021

Fortführungsnachweis:

Fortführungsnummer:

AZ-Bauherr/Architekt:

Gefertigt: Karlsbad-Spielberg,
Dienstag, 28. April 2020

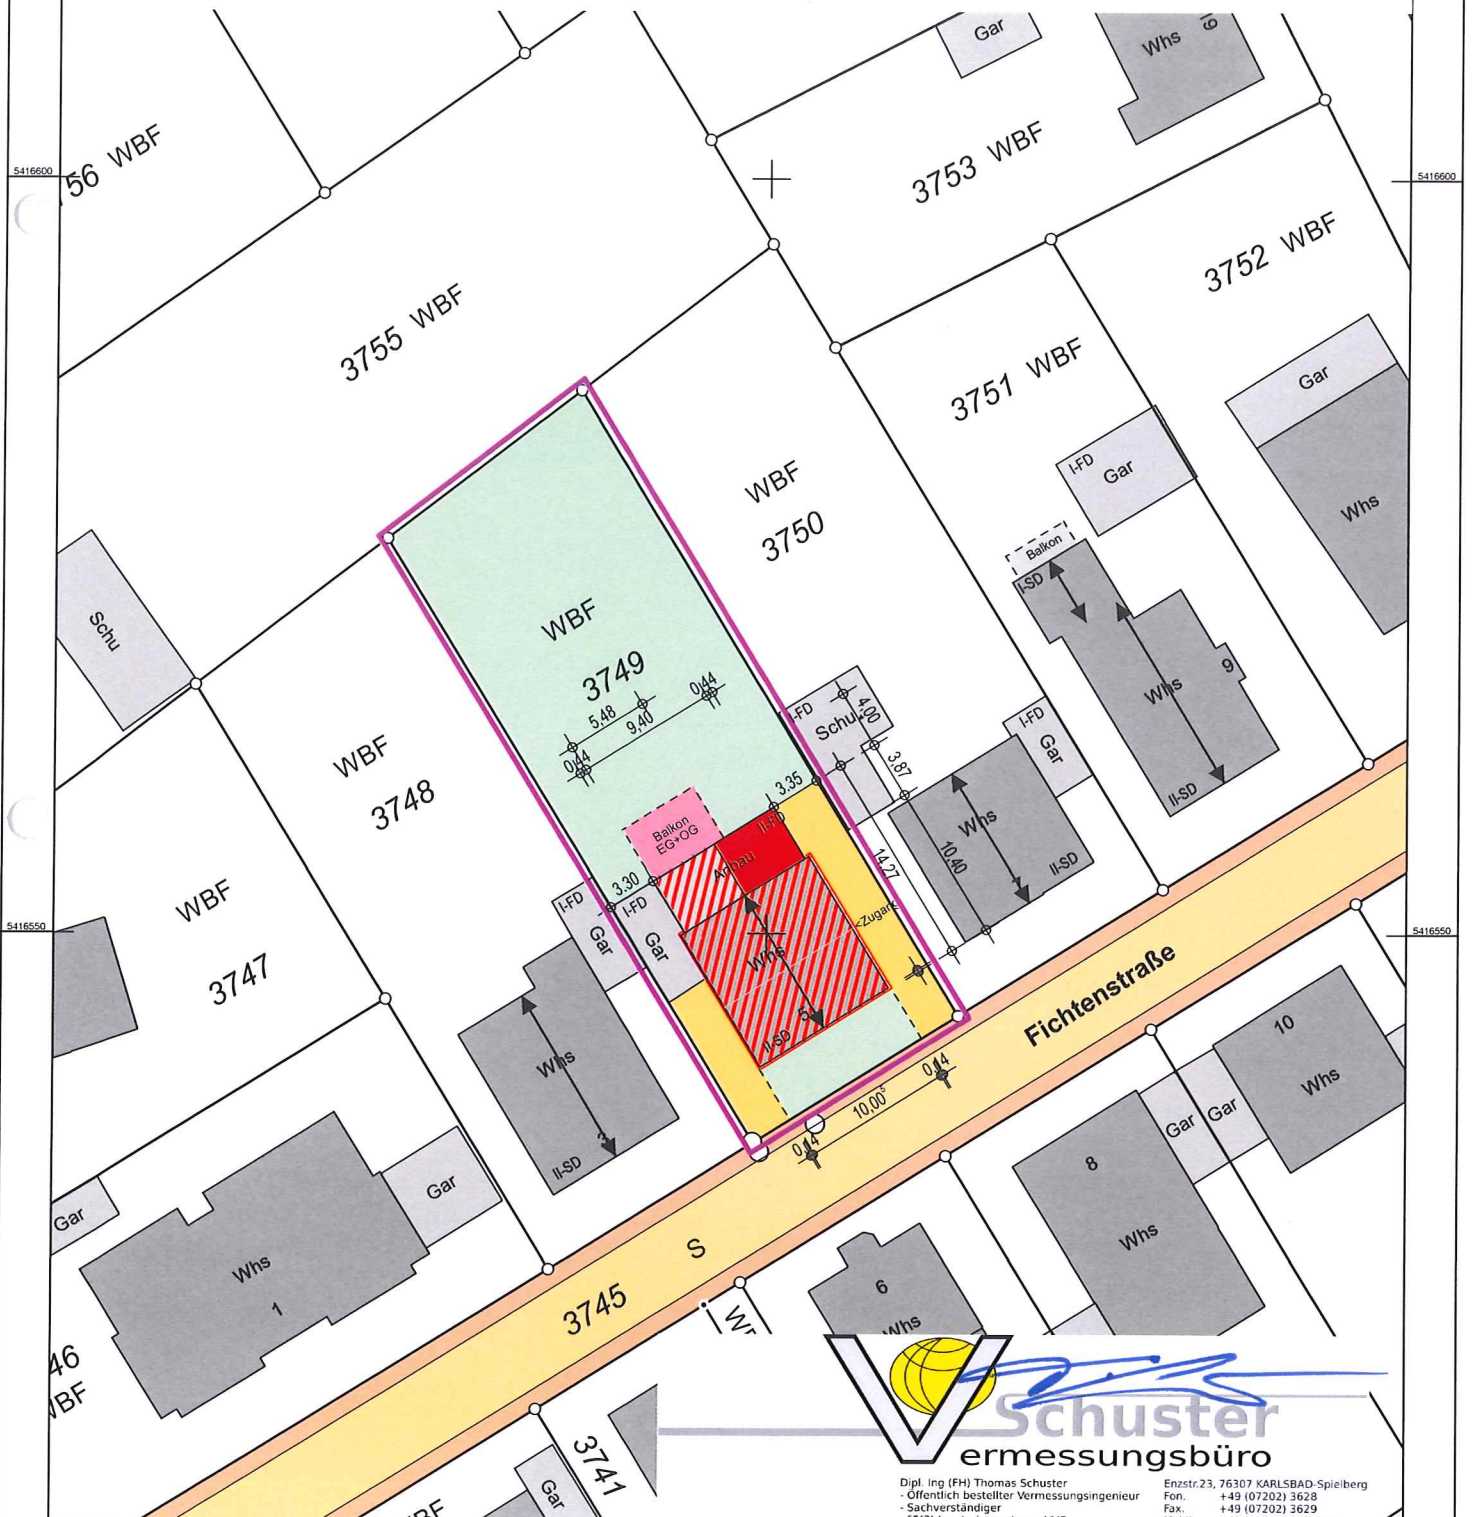

Schuster
ermessungsbüro

Dipl. Ing (FH) Thomas Schuster
- Öffentlich bestellter Vermessungsingenieur
- Sachverständiger
§5(3) Landesbauordnung-VVO
- Gutachter Oberlandesgericht Karlsruhe

Enzstr.23, 76307 KARLSBAD Spielberg
Fon. +49 (07202) 3628
Fax. +49 (07202) 3629
Mobil +49 (0171) 35 3628 2
Email: info@vb-schuster.de