



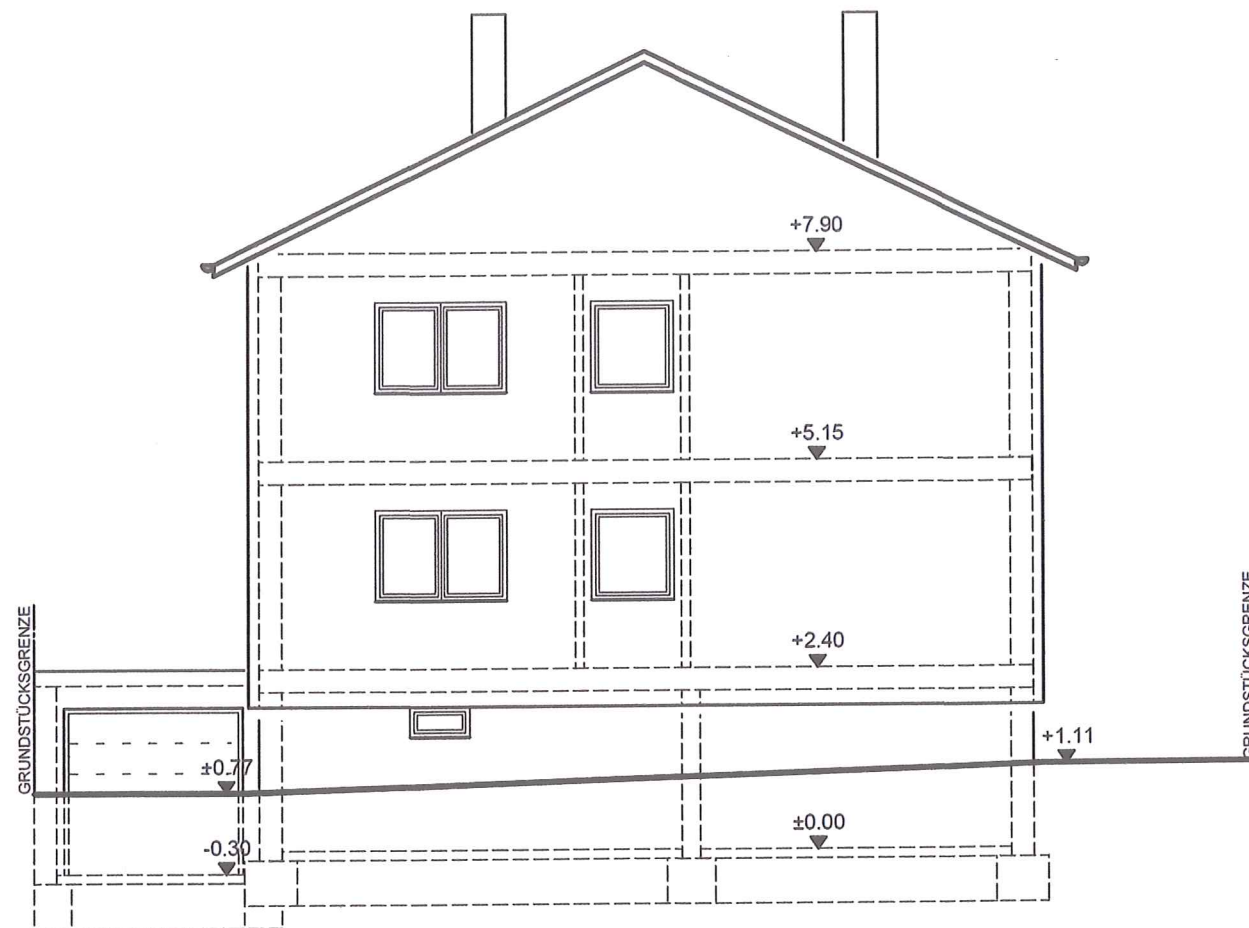

BAUVORHABEN: ANBAU UND ENERGETISCHE SANIERUNG EINES WOHNHAUSES FICHTENSTR. 5 76307 KARLSBAD	
BAUHERRSCHAFT: HERR ANDREAS BAUCHERT MOZARTSTR. 30 76307 KARLSBAD	
UNTERSCHRIFT: <i>A. Bauchert</i>	DATUM: 10.02.2020
PLANVERFASSER: STEFFEN SCHÄUBLE KNIEBISSTR. 17 76307 KARLSBAD ARCHITEKT AKBW: 128366	
UNTERSCHRIFT: <i>S. Schäuble</i>	DATUM: 10.02.2020
PLAN: ANSICHT SÜD-OST M.: 1:100	
GEZEICHNET:	GEPRÜFT:
PROJEKT-NR.:	PLAN NR.:

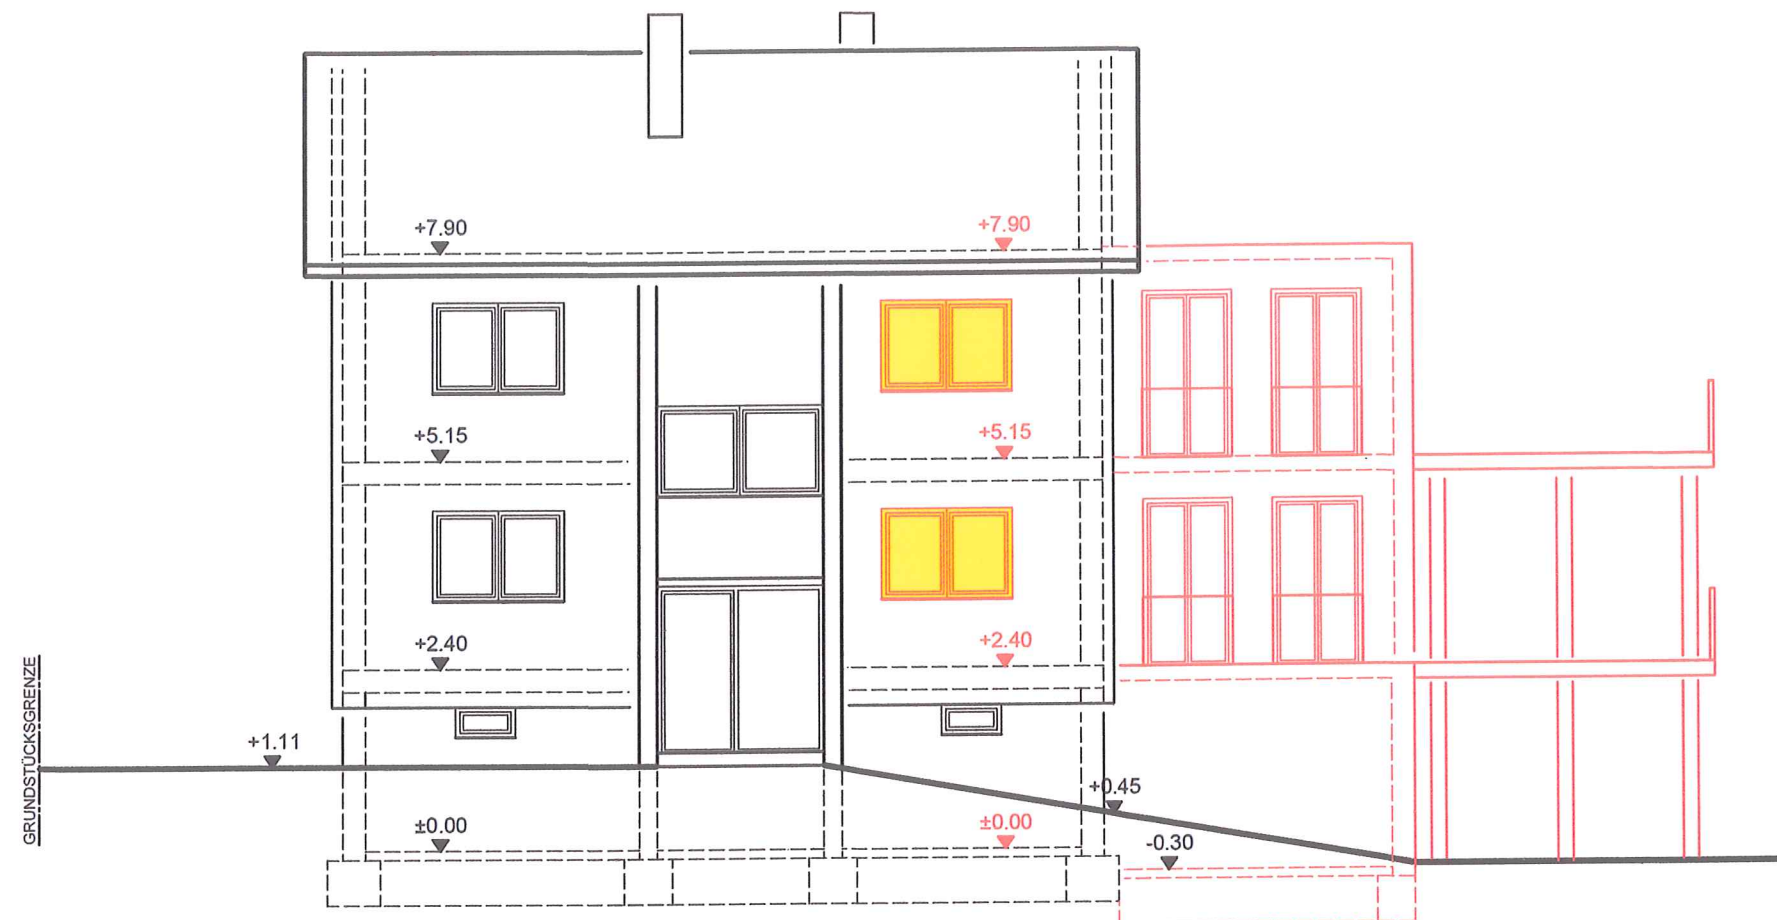

BAUVORHABEN: ANBAU UND ENERGETISCHE
SANIERUNG EINES WOHNHAUSES
FICHTENSTR. 5
76307 KARLSBAD

BAUHERRSCHAFT: HERR ANDREAS BAUCHERT
MOZARTSTR. 30
76307 KARLSBAD

UNTERSCHRIFT:

A. Bauchert

DATUM: 10.02.2020

PLANVERFASSER: STEFFEN SCHÄUBLE
KNIEBISSTR. 17
76307 KARLSBAD
ARCHITEKT AKBW: 128366

UNTERSCHRIFT:

S. Schäuble

DATUM: 10.02.2020

PLAN: ANSICHT NORD-OST
M.: 1:100

GEZEICHNET:

GEPRÜFT:

PROJEKT-NR.:

PLAN NR.:



BAUVORHABEN: ANBAU UND ENERGETISCHE
SANIERUNG EINES WOHNHAUSES
FICHTENSTR. 5
76307 KARLSBAD

BAUHERRSCHAFT: HERR ANDREAS BAUCHERT
MOZARTSTR. 30
76307 KARLSBAD

UNTERSCHRIFT:

A. Bauchert

DATUM: 10.02.2020

PLANVERFASSEN: STEFFEN SCHÄUBLE
KNIEBISSTR. 17
76307 KARLSBAD
ARCHITEKT AKBW: 128366

UNTERSCHRIFT:

S. Schäuble

DATUM: 10.02.2020


PLAN: ANSICHT NORD-WEST
M.: 1:100

GEZEICHNET:

GEPRÜFT:

PROJEKT-NR.:

PLAN NR.:

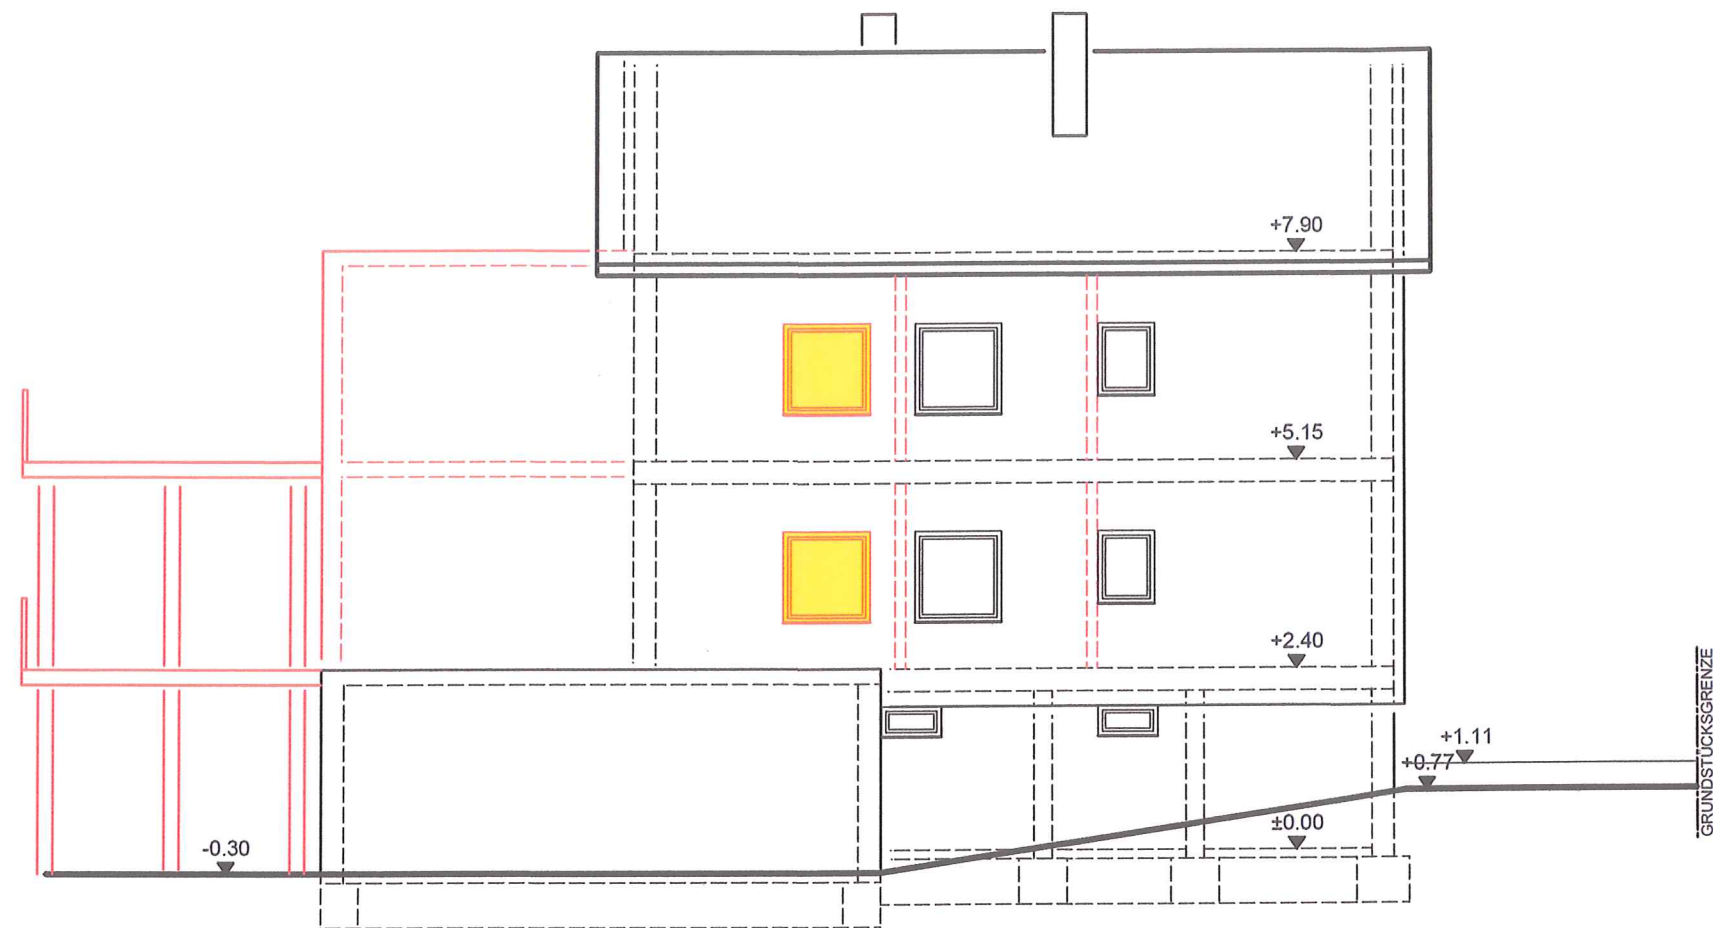

BAUVORHABEN: ANBAU UND ENERGETISCHE
SANIERUNG EINES WOHNHAUSES
FICHTENSTR. 5
76307 KARLSBAD

BAUHERRSCHAFT: HERR ANDREAS BAUCHERT
MOZARTSTR. 30
76307 KARLSBAD

UNTERSCHRIFT: *Andreas Bauchert* DATUM: 10.02.2020

PLANVERFASSER: STEFFEN SCHÄUBLE
KNIEBISSTR. 17
76307 KARLSBAD
ARCHITEKT AKBW: 128366

UNTERSCHRIFT: *Steffen Schäuble* DATUM: 10.02.2020

PLAN: ANSICHT SÜD-WEST
M.: 1:100

GEZEICHNET: GEPRÜFT:

PROJEKT-NR.: PLAN NR.: