Landkreis:	Karlsruhe
Gemeinde:	Karlsbad
Gemkg.:	Langensteinbach
Flurst.-Nr.:	2117/6

Lageplan 1:500

Zeichnerischer Teil
zum Bauantrag gem. §4 LBOVVO

Der Lageplan stimmt mit dem Auszug aus dem Liegenschaft
Eventuell vorhandene Leitungen sind nicht darge

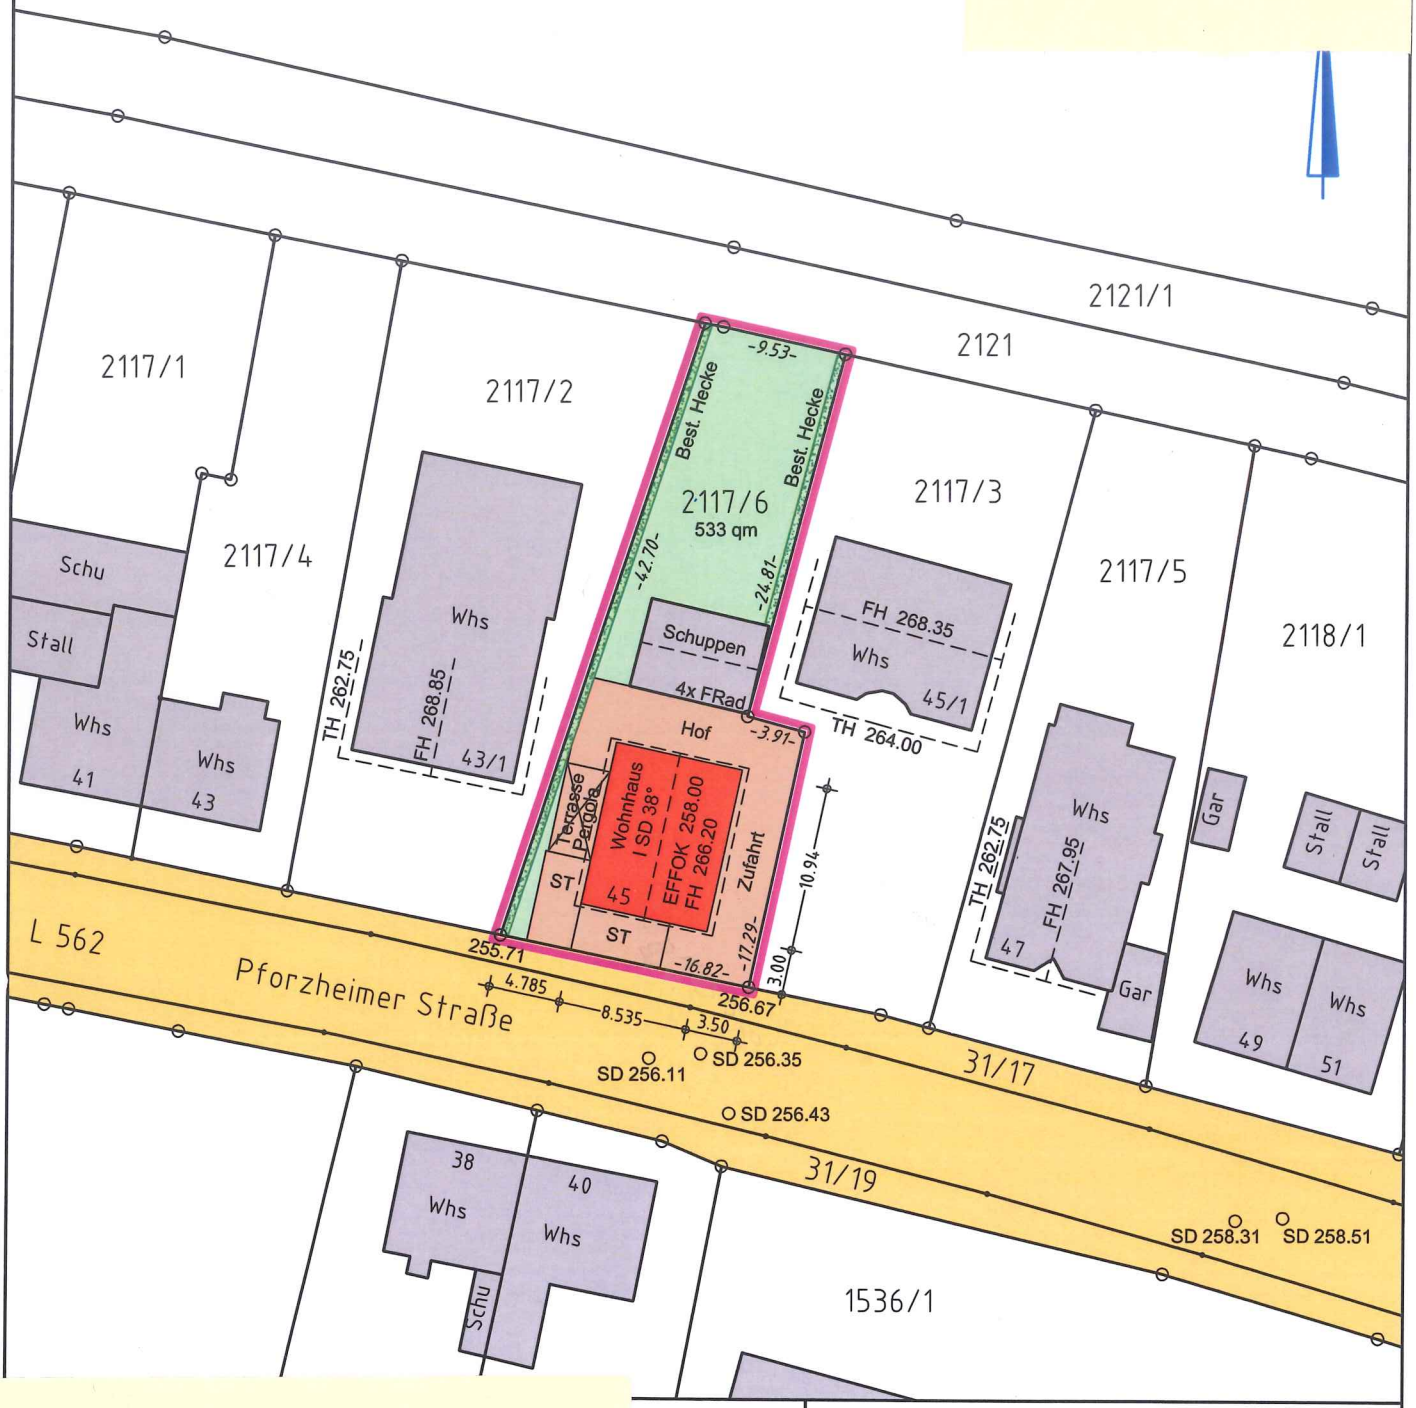

01.09.2020

Sachverständiger §5 LBOVVO:

VERMESSUNGSBÜRO
RAINER FRANKO
Dipl.-Ing. (FH) Gunter Eppelt
Waldstr. 21, 76703 Kraichtal
Tel. 07250-929-699
franko-vermessung@t-online.de