



WESTEN

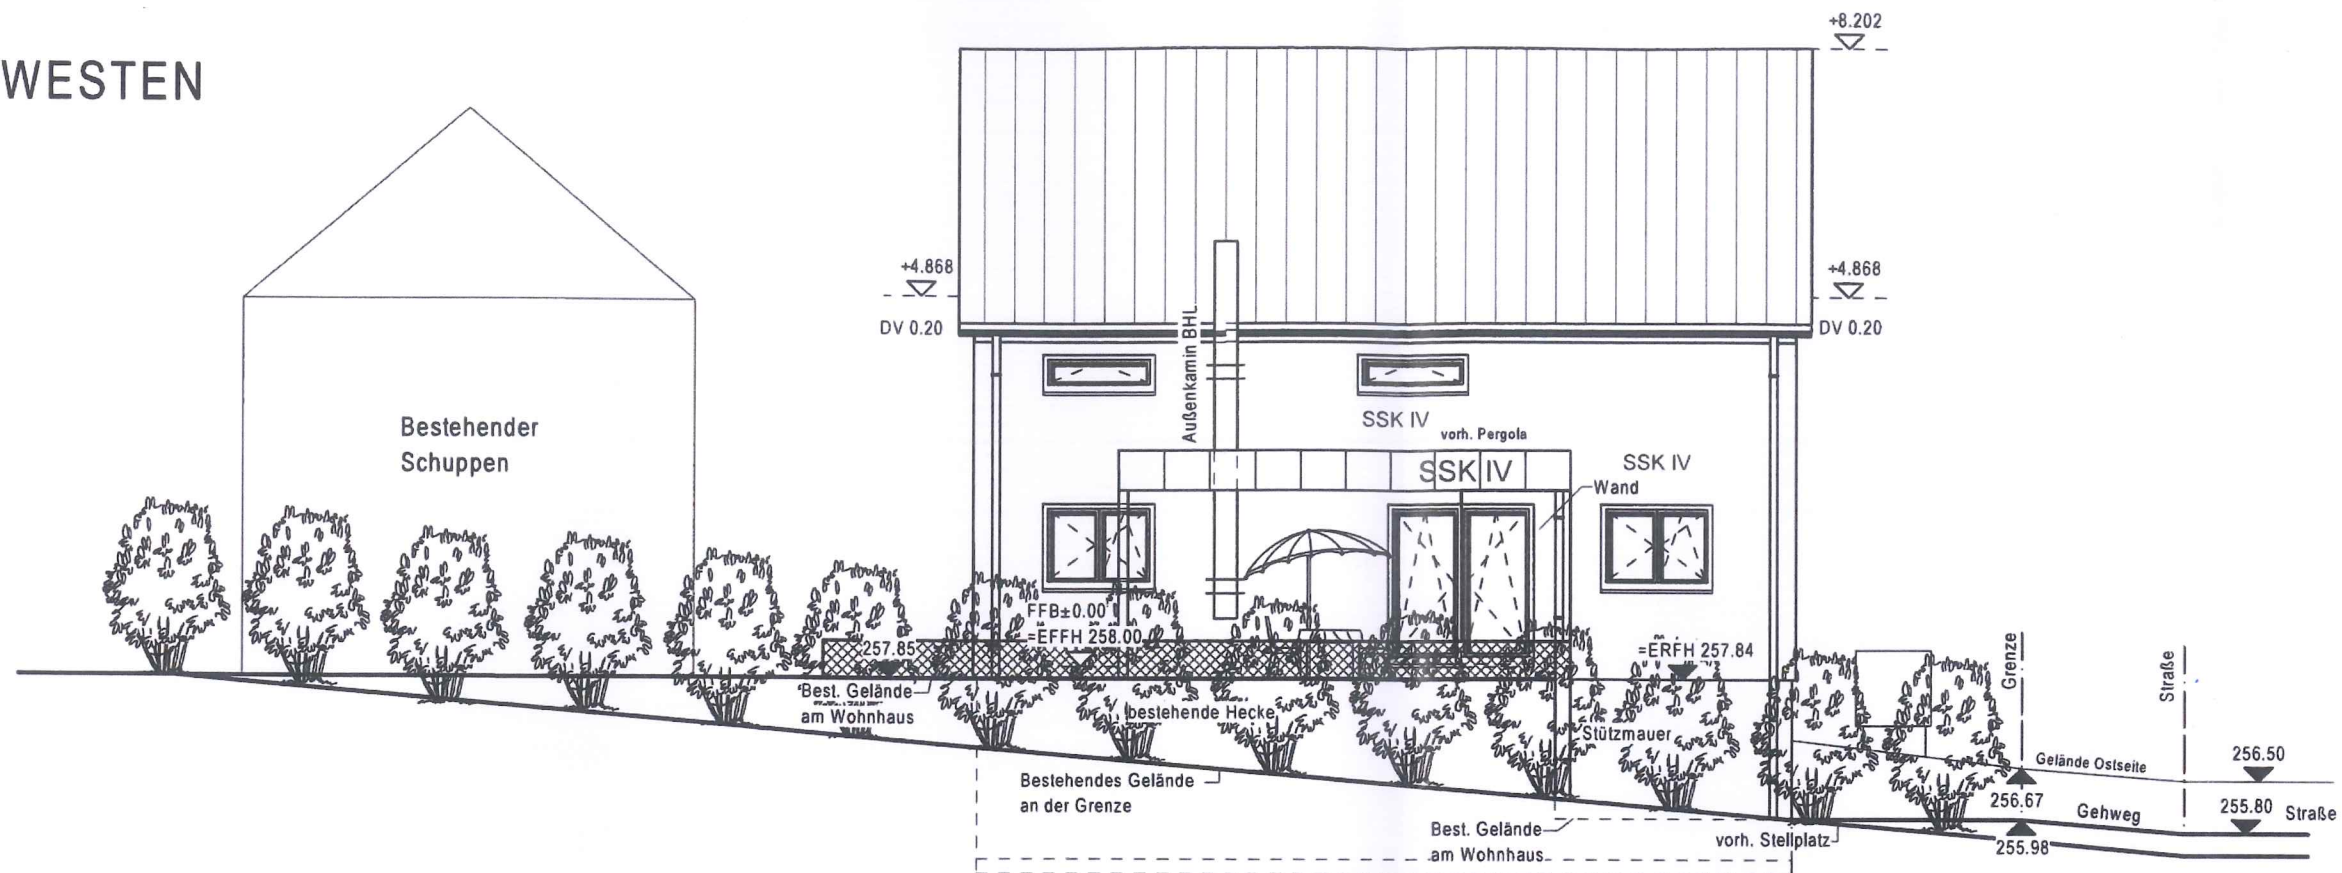

NORDEN

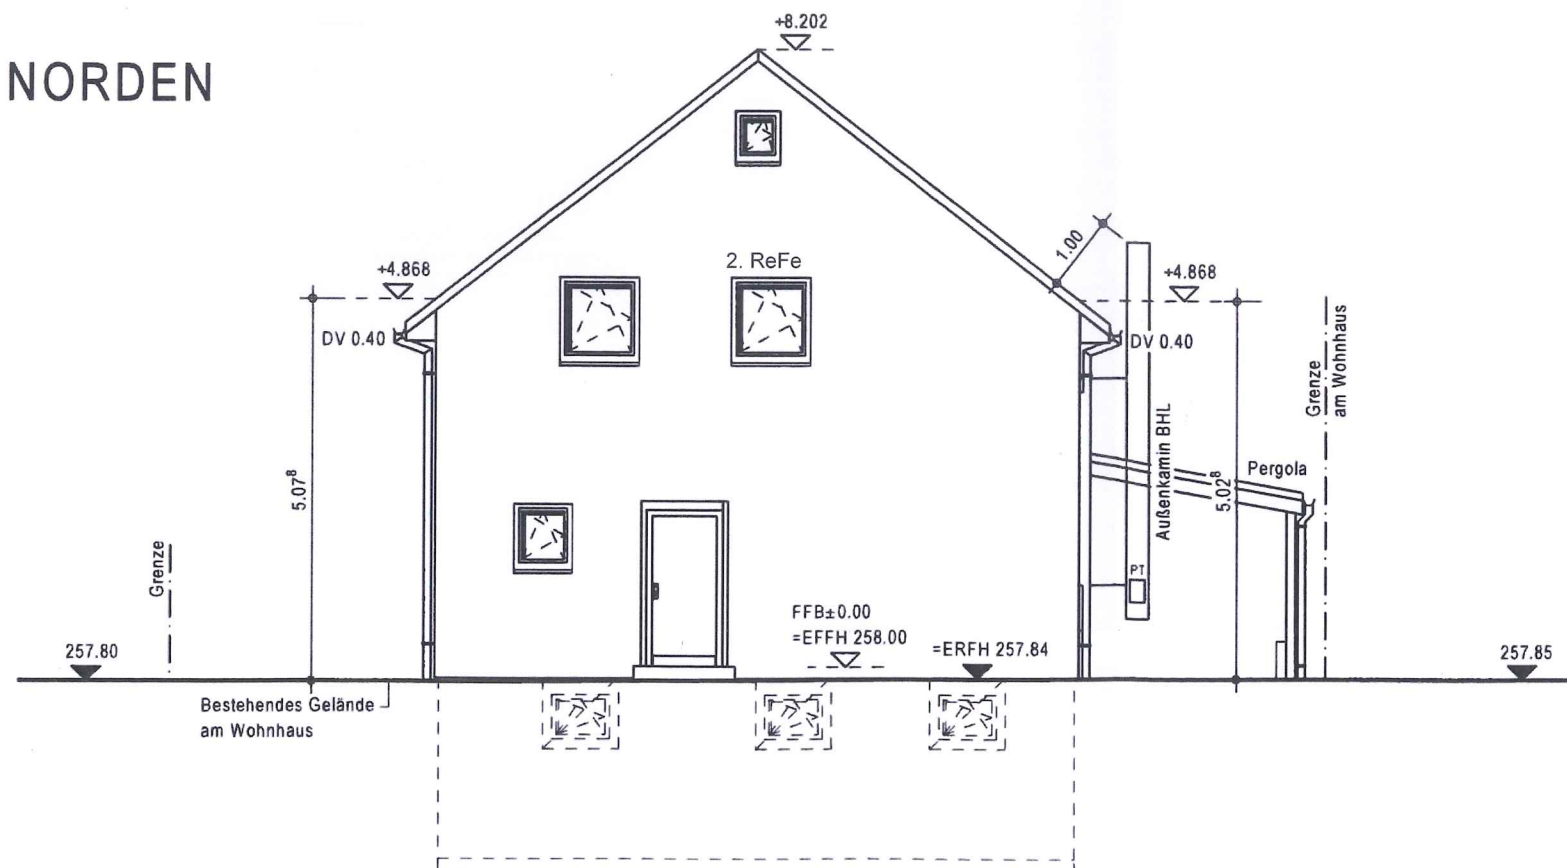

Der Bauantragsplan ist kein Ausführungsplan.
Die Statik ist zu beachten.
Kein Baubeginn ohne Baugenehmigung
bzw. Freigabe

Unt

Un

Index

a

b

c

d

Neubau eines Wohnhauses

PLANVERFASSER:

Bauhe

KV-Nr

Dachn

Ansch

Bauhe

Bauor

Gema


Plan:

erstell


geänd

made by GUSSEK HAUS

OSTEN

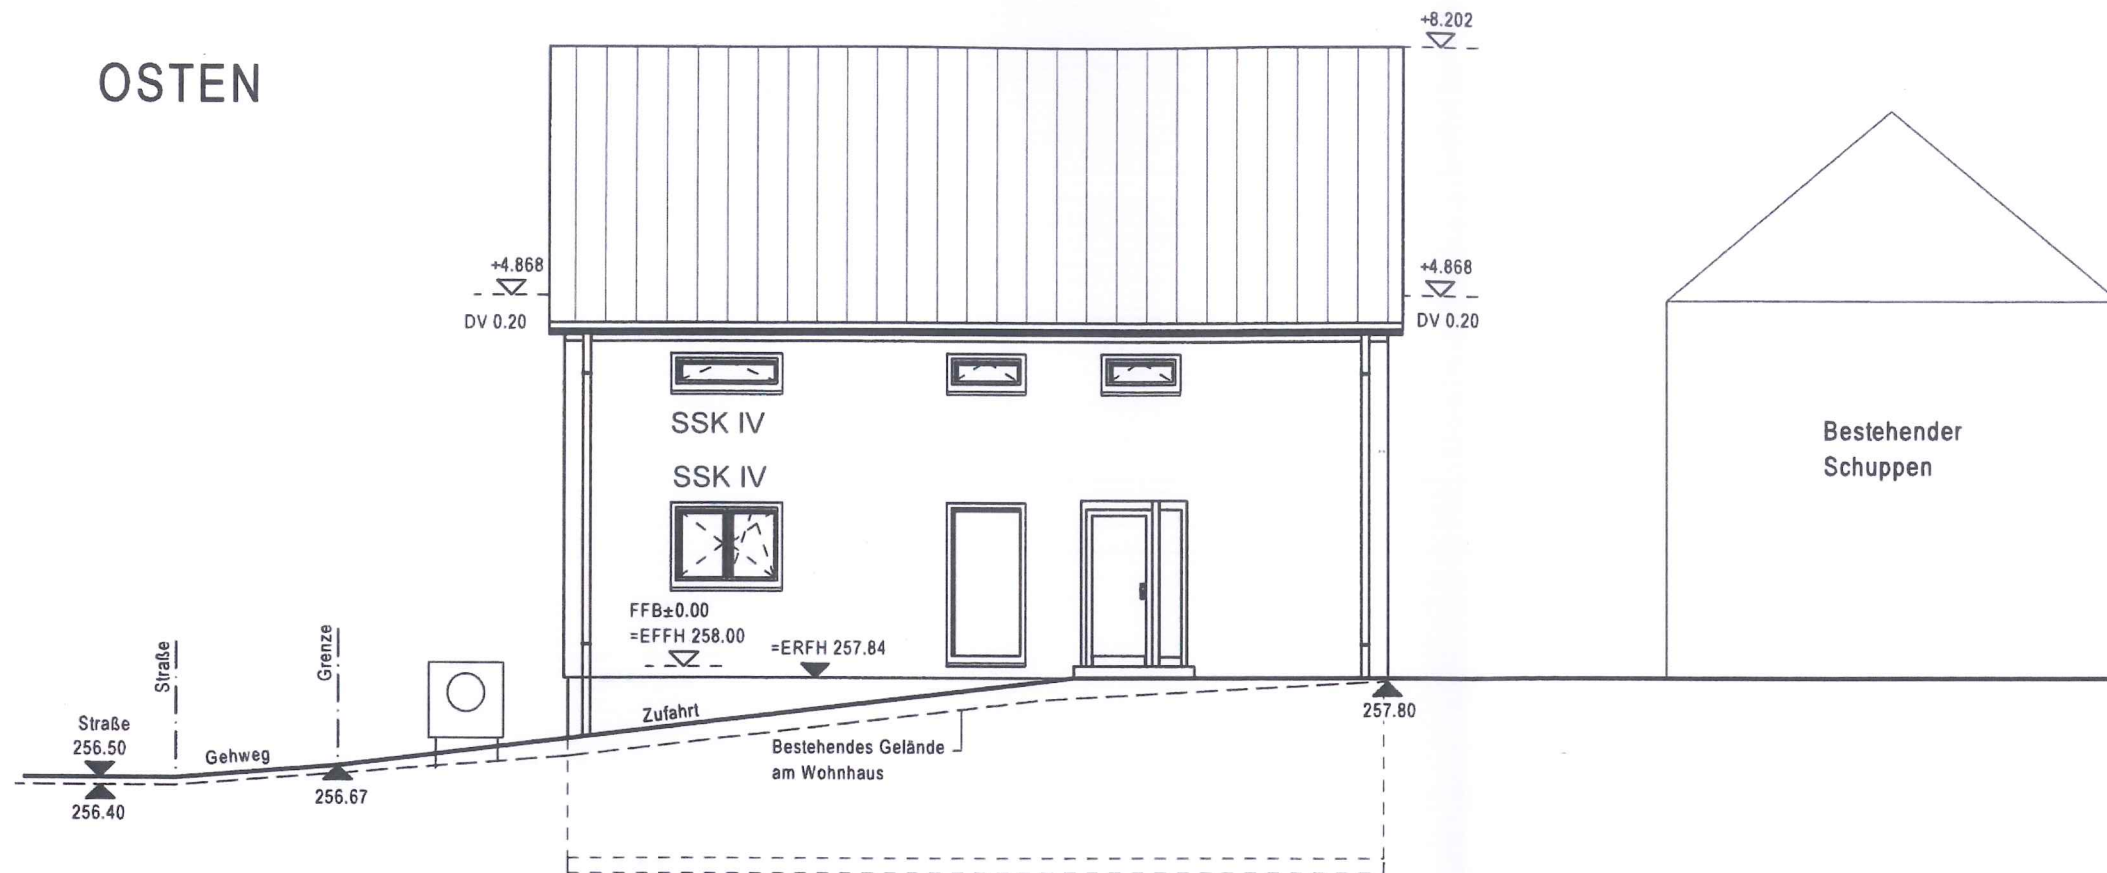

SÜDEN

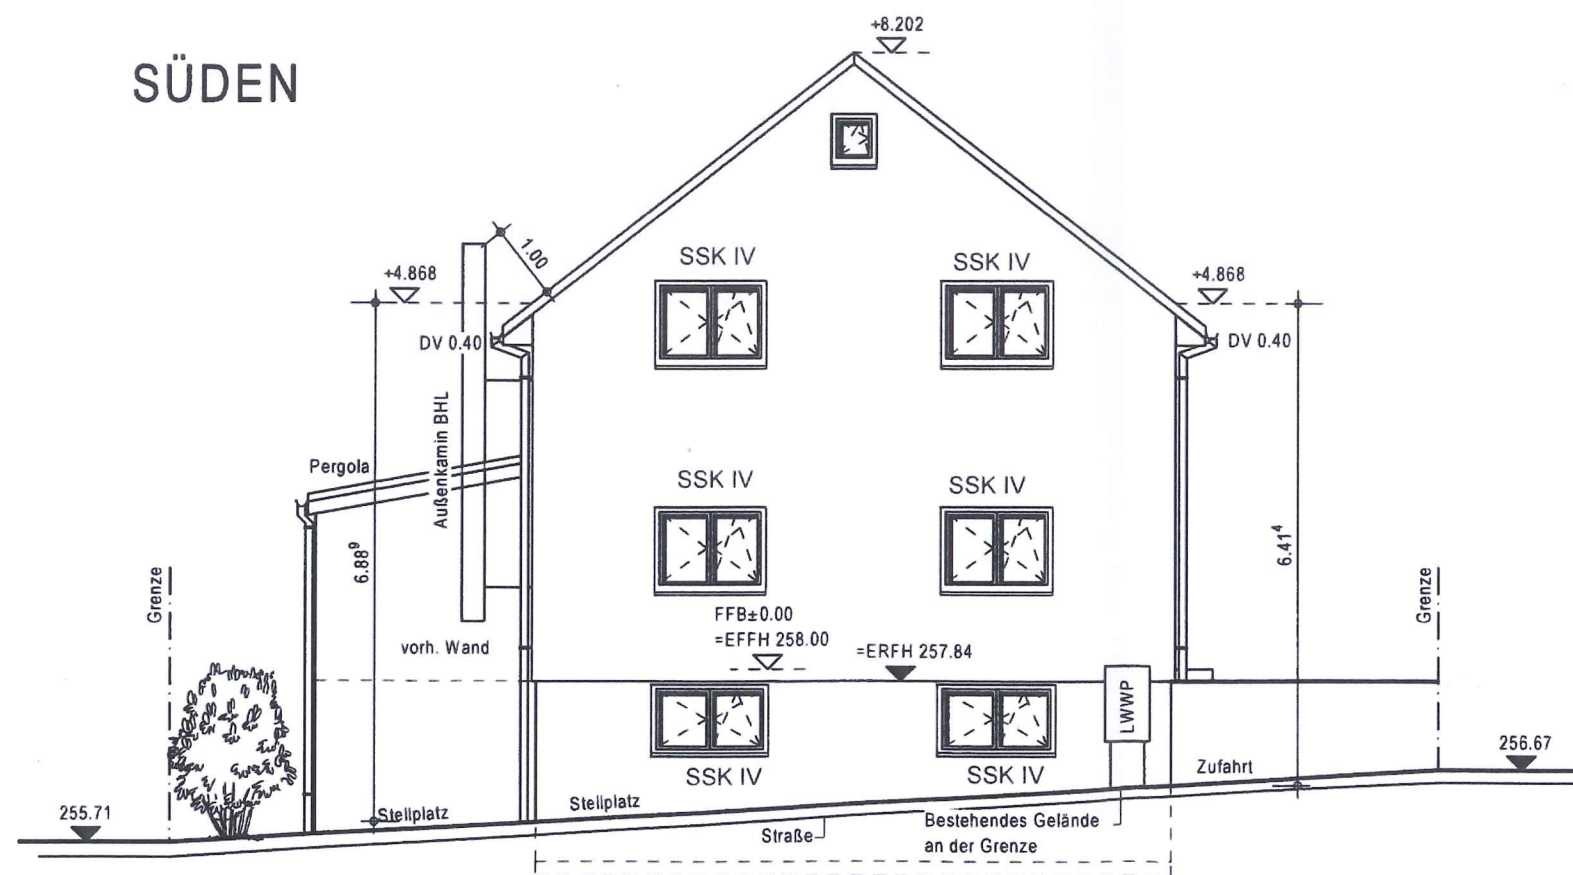

Der Bauantragsplan ist kein Ausführungsplan.
Die Statik ist zu beachten.
Kein Baubeginn ohne Baugenehmigung
bzw. Freigabe

Neubau eines Wohnhauses

PLANVERFASSER:



Bauhe

KV-Nr.

Dachn

Ansch

Bauhe

Bauort

Gemar

Plan:

erstellt

geänd