



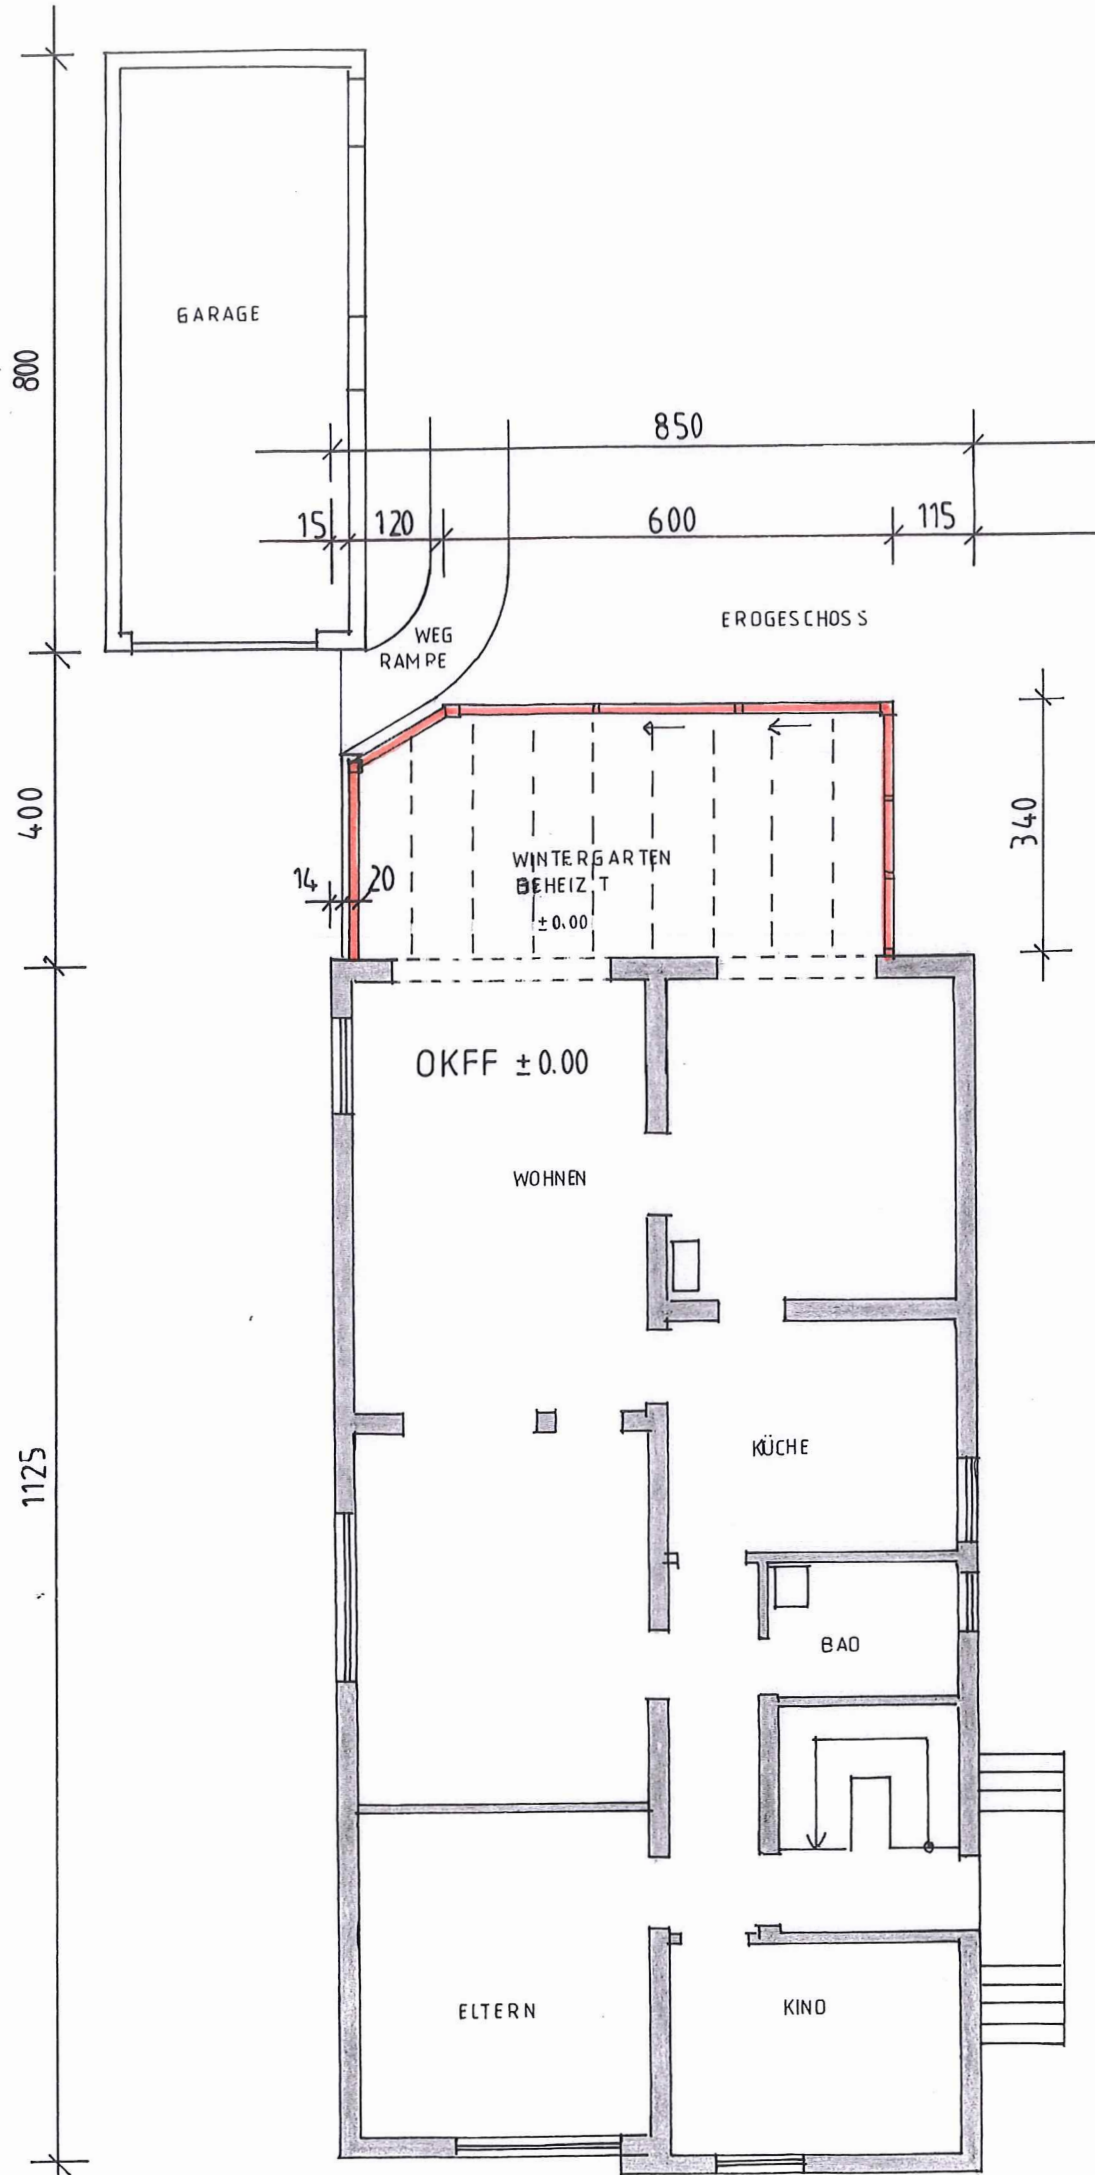


NORD-WE ST

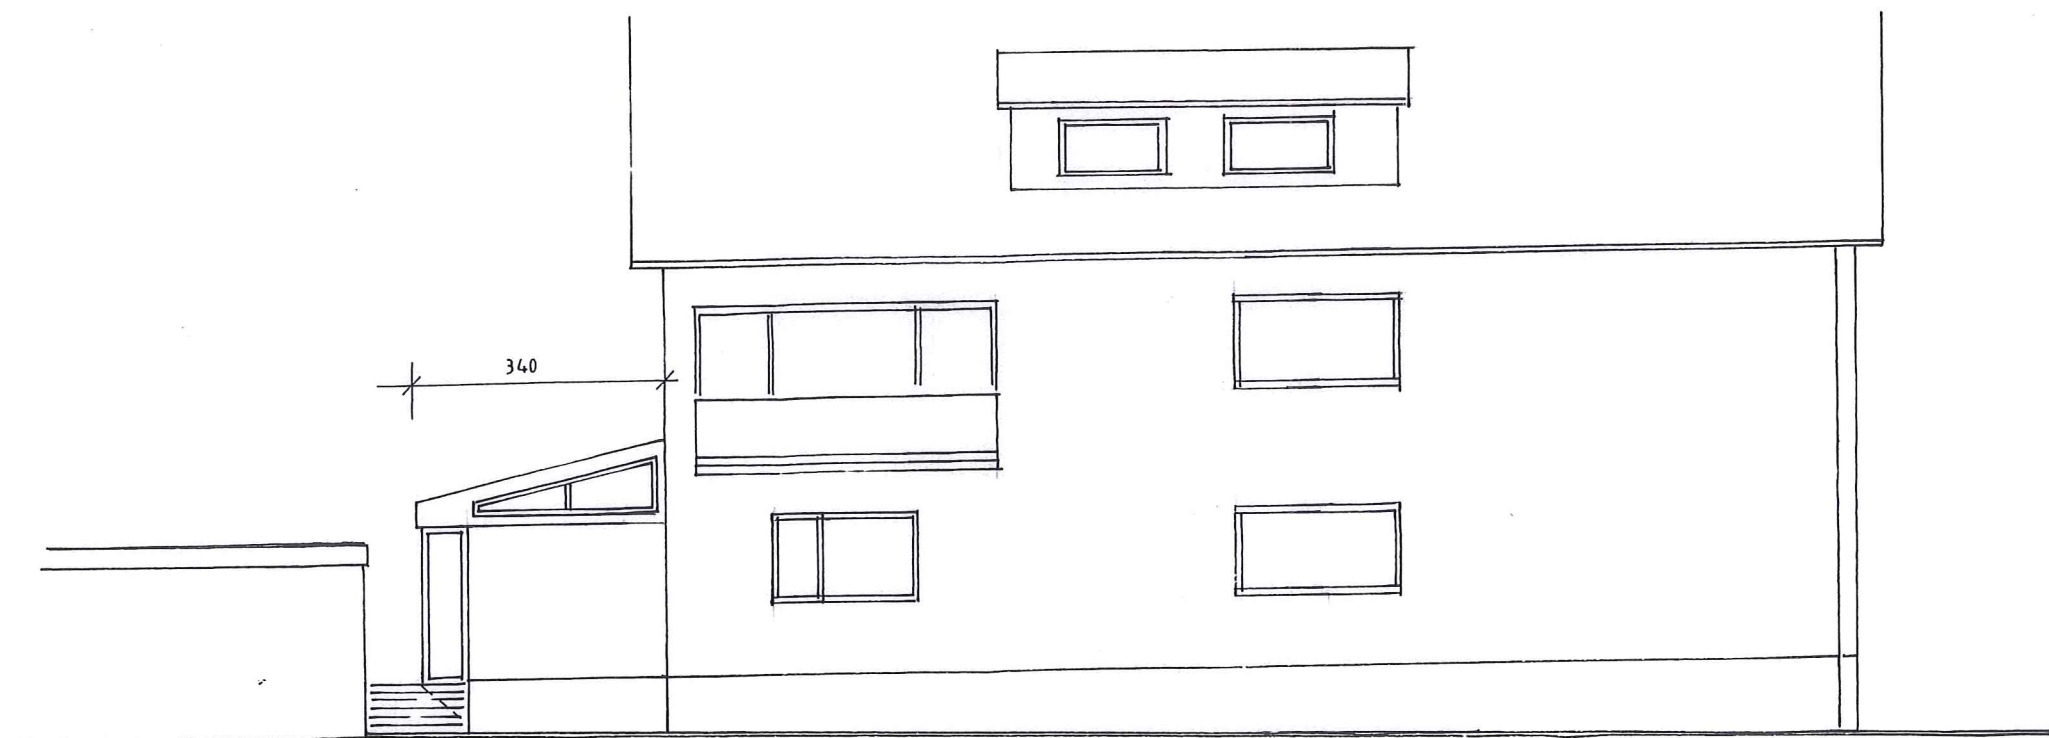


SÜD-WEST

257

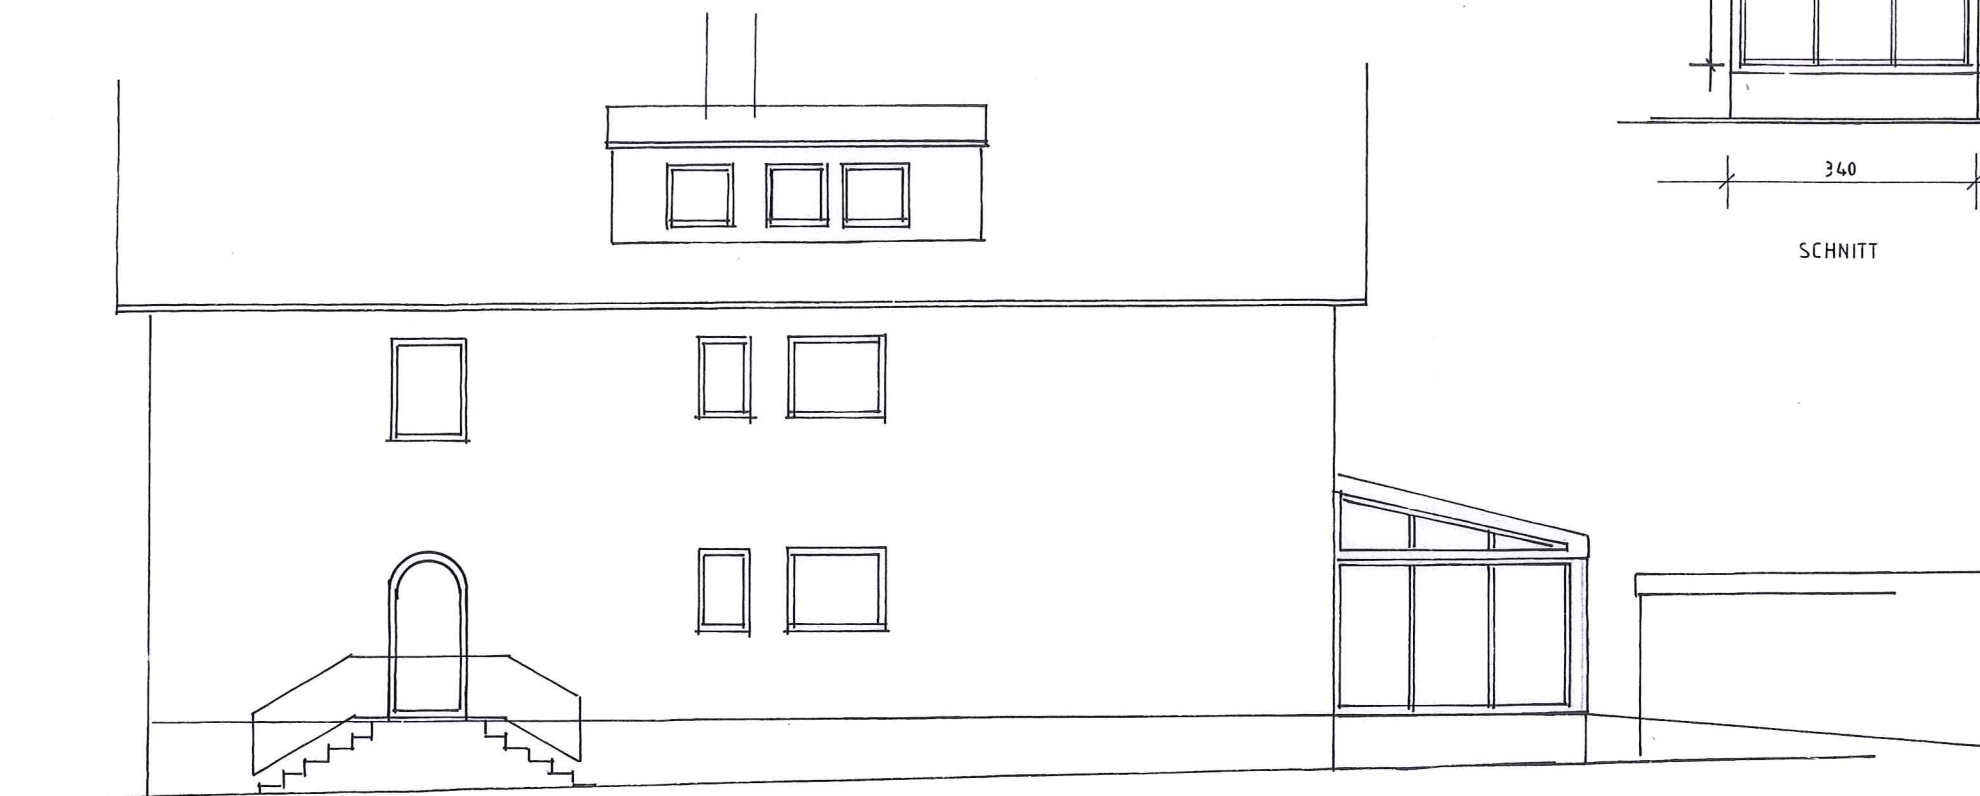

NORO-OST

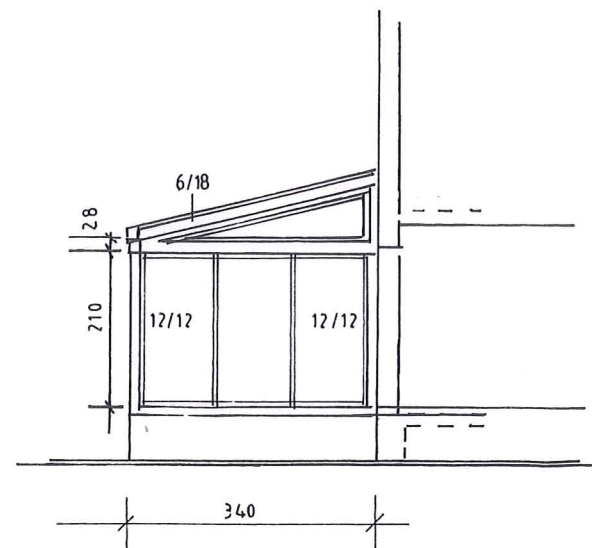

SCHNITT