


LAGEPLAN
M 1:500

KREIS
GEMEINDE
GEMARKUNG

KARLSRUHE
KARLSBAD
SPIELBERG

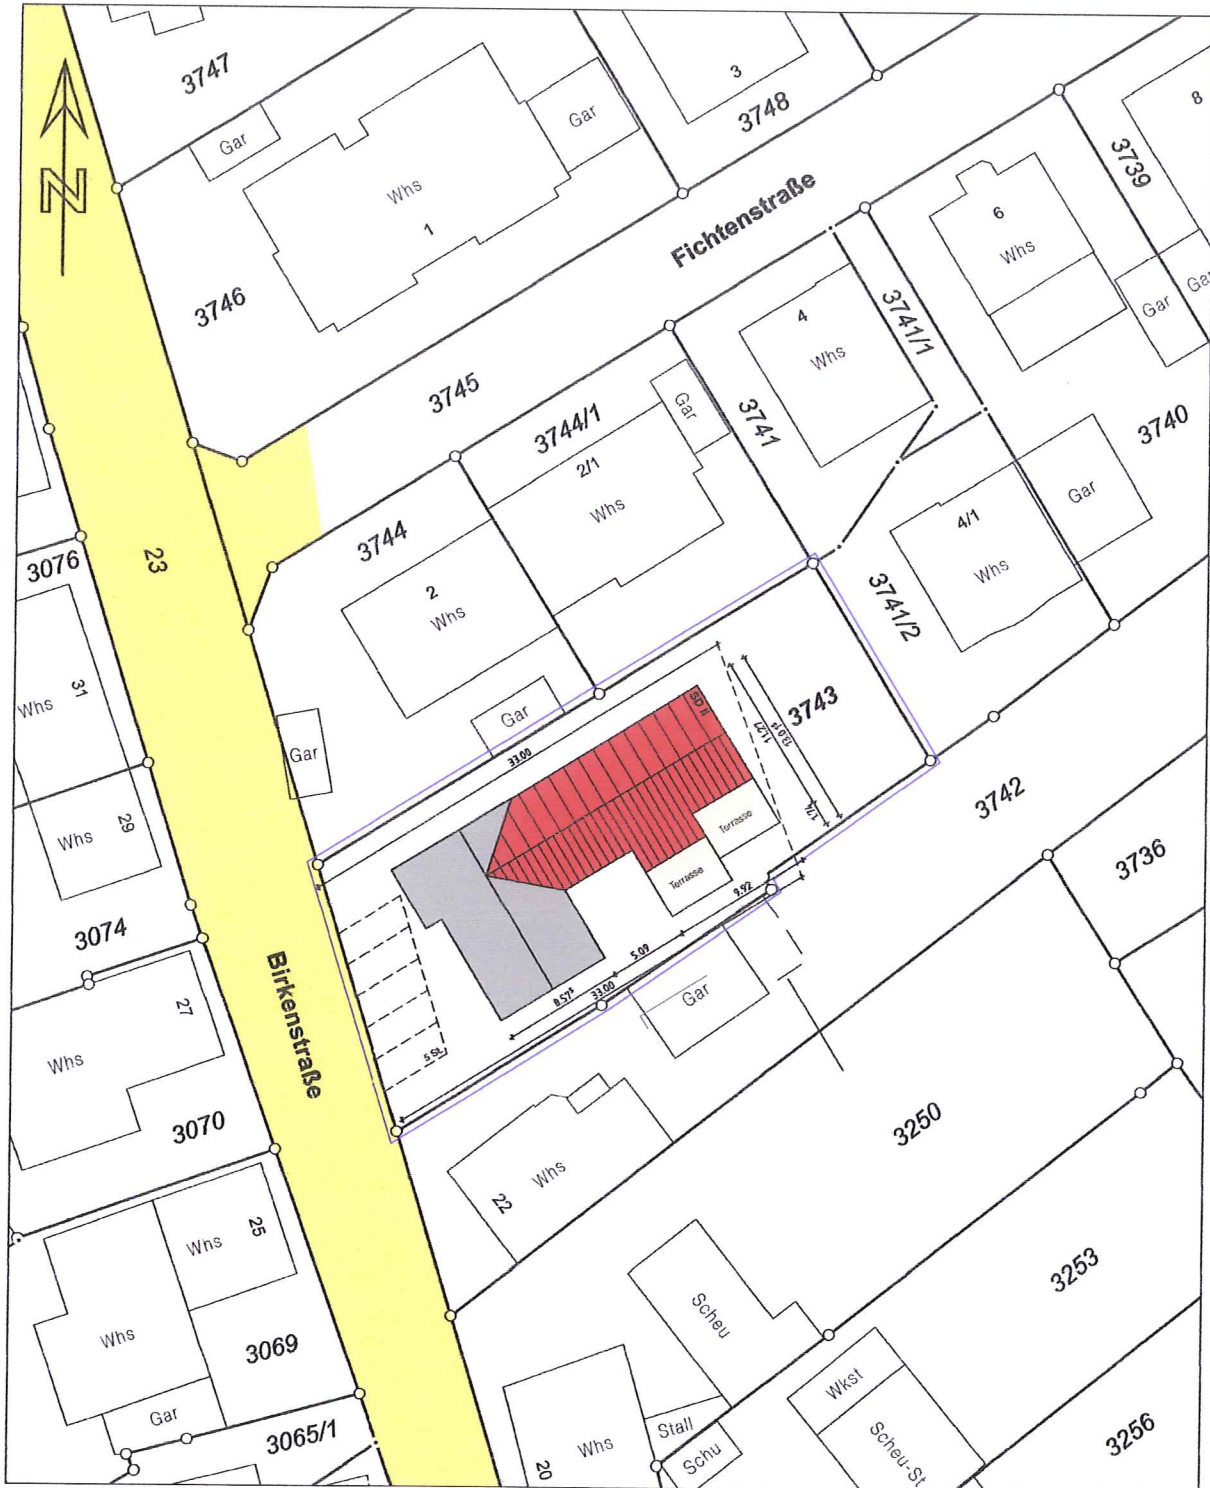

Arno Rieger
Dipl.-Ing. Architekt FH

Lange Straße 19
76307 Karlsbad-Itt.
Tel. 07248/5299
Fax 07248/5757