


LAGEPLAN

Zeichnerischer Teil zum Bauantrag §4 LBOVVO

Gemeinde : Karlsbad

Gemarkung : Ittersbach

M 1 : 500

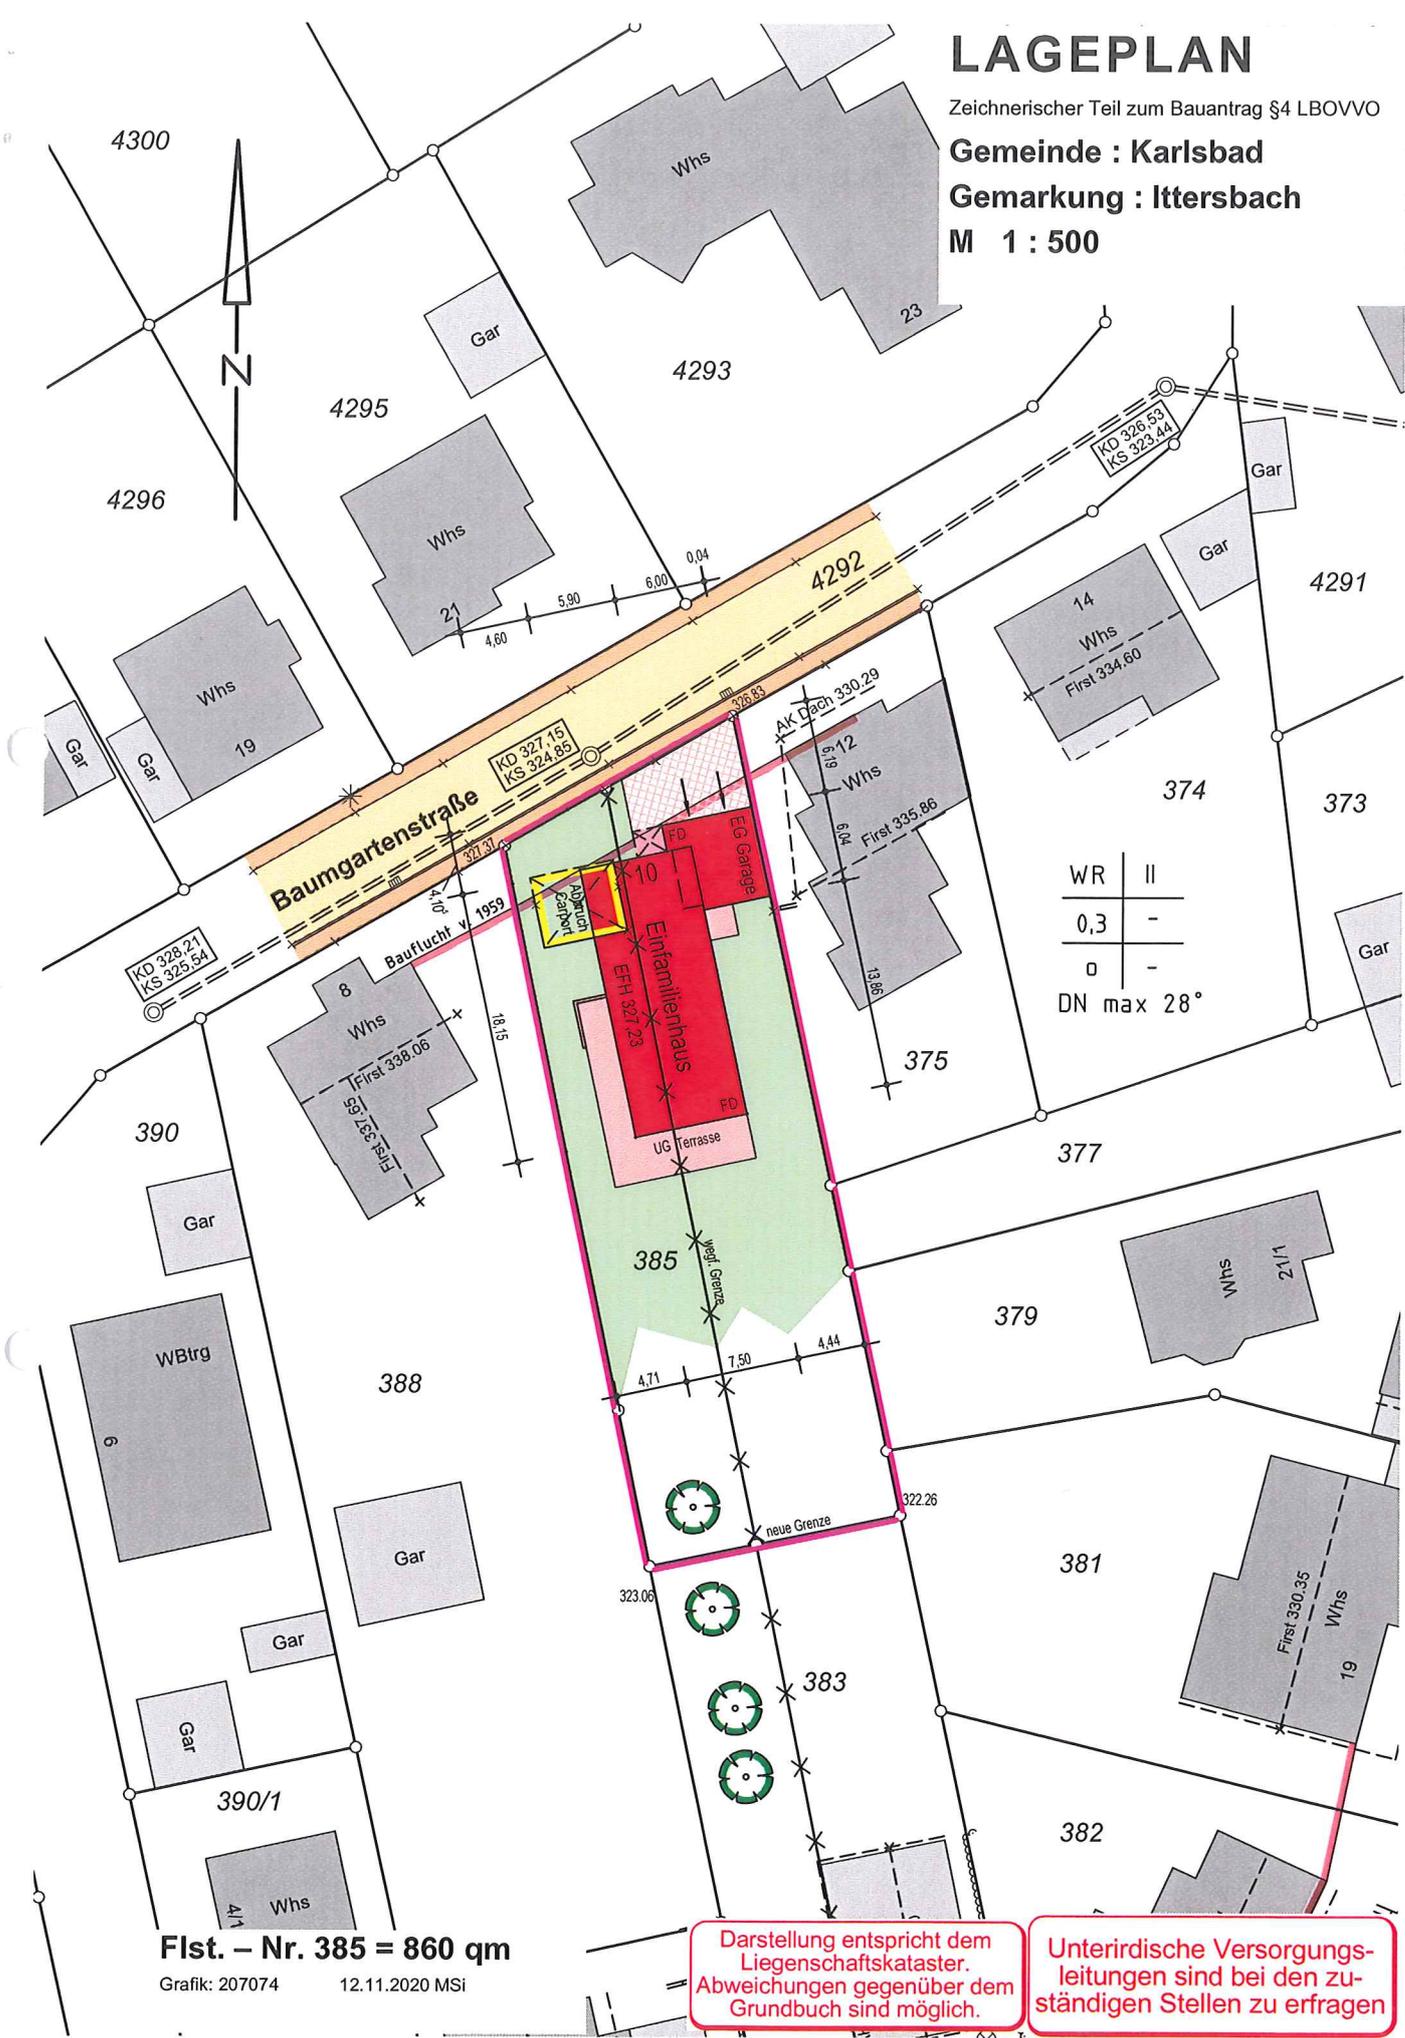

Flst. – Nr. 385 = 860 qm

Grafik: 207074 12.11.2020 MSI

Darstellung entspricht dem Liegenschaftskataster. Abweichungen gegenüber dem Grundbuch sind möglich.

Unterirdische Versorgungsleitungen sind bei den zuständigen Stellen zu erfragen