


LAGEPLAN

- zeichnerischer Teil zum Bauantrag (P4 LBOVVO) -

M 1:500

KREIS KARLSRUHE
GEMEINDE KARLSBAD
GEMARKUNG ITTERSBBACH

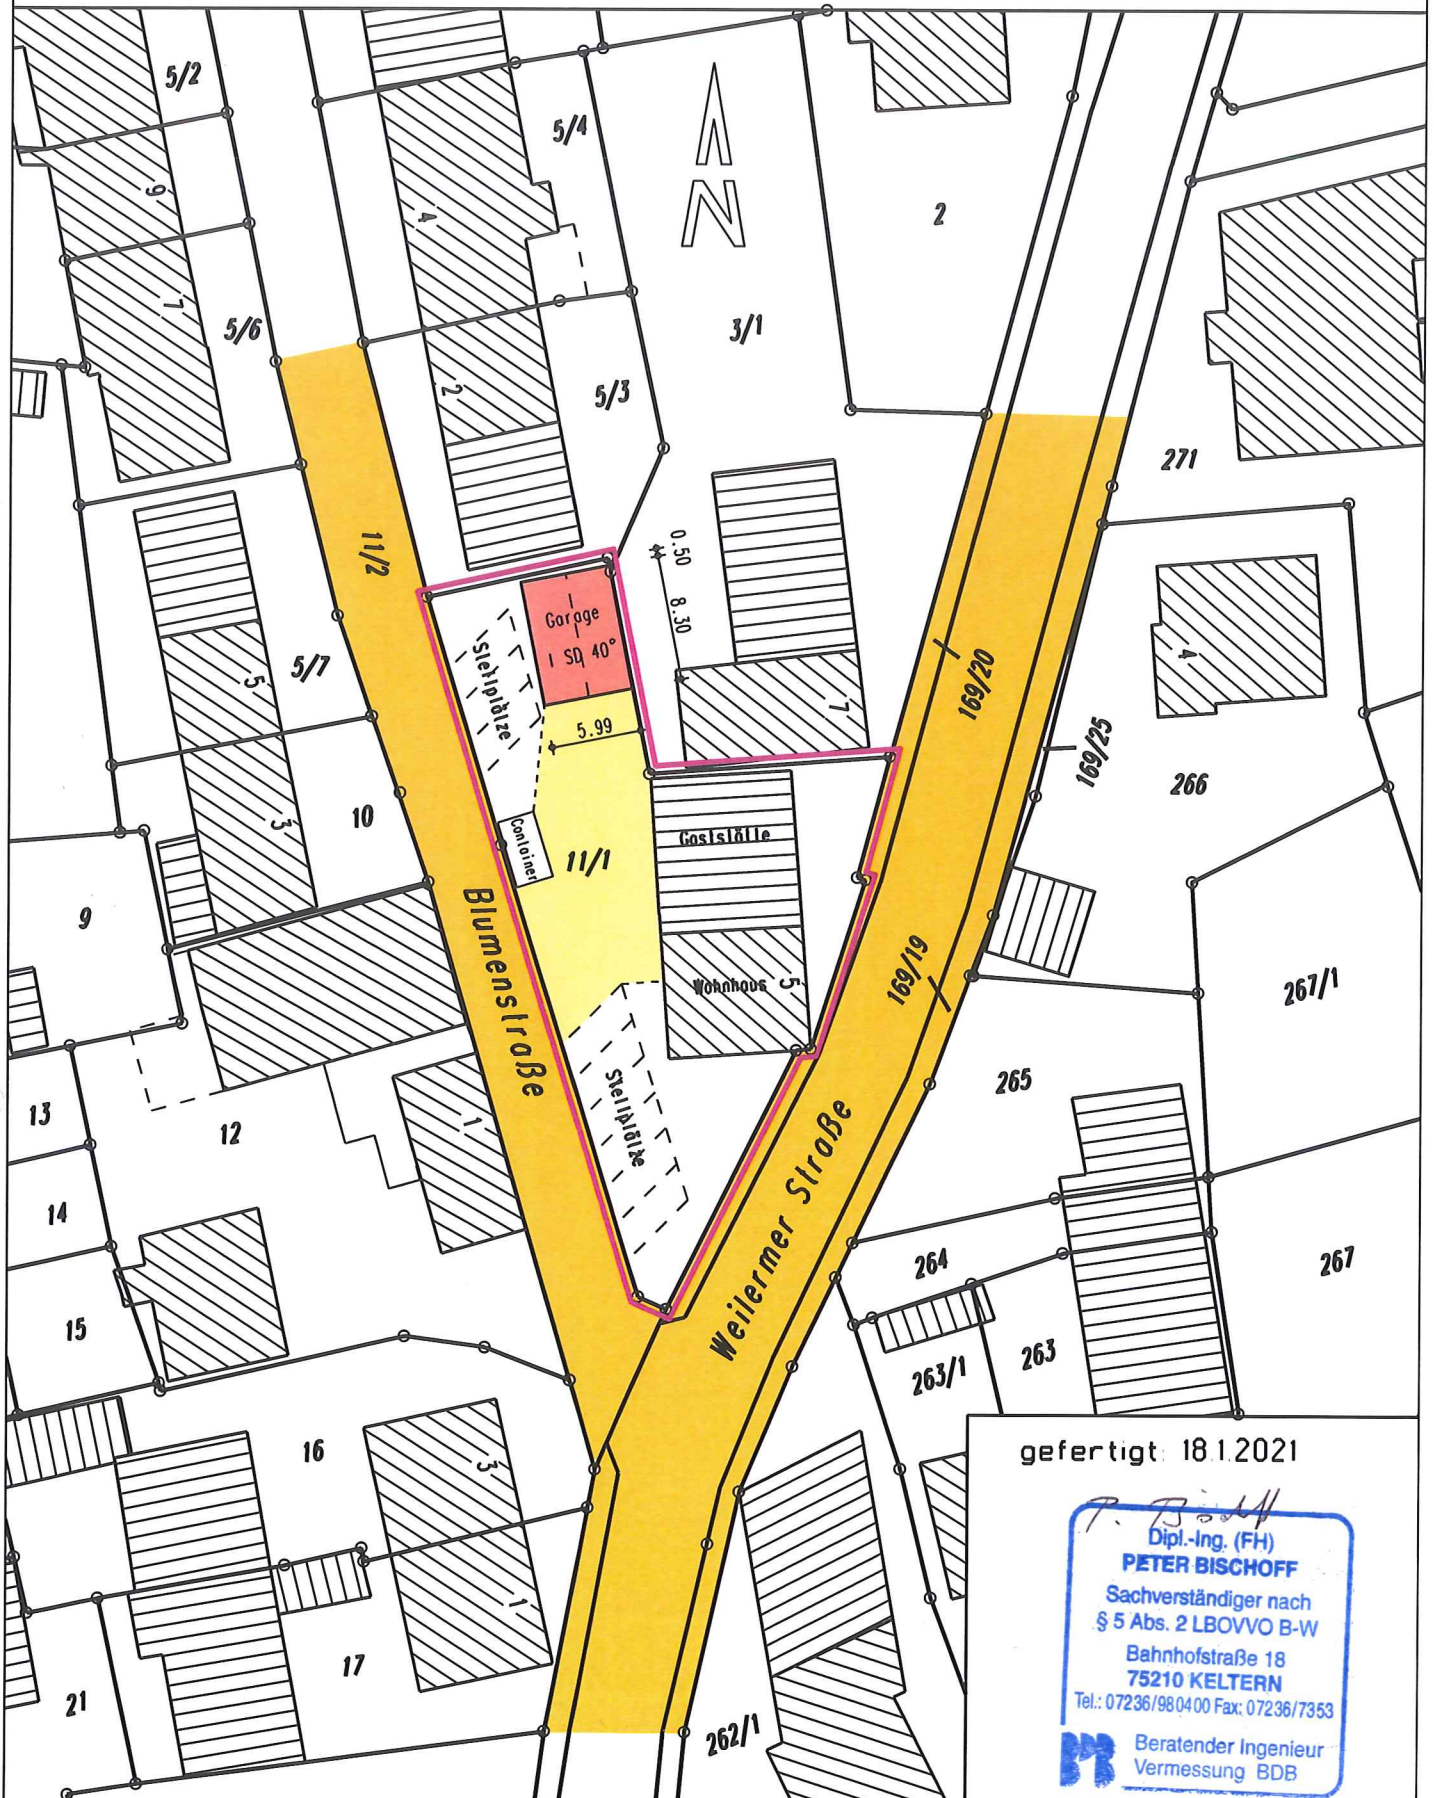

gefertigt 18.12.2021



Die Darstellung stimmt mit dem neuesten Auszug des Liegenschaftskatasters überein.