


Grenze


Ansicht Osten

Grenze

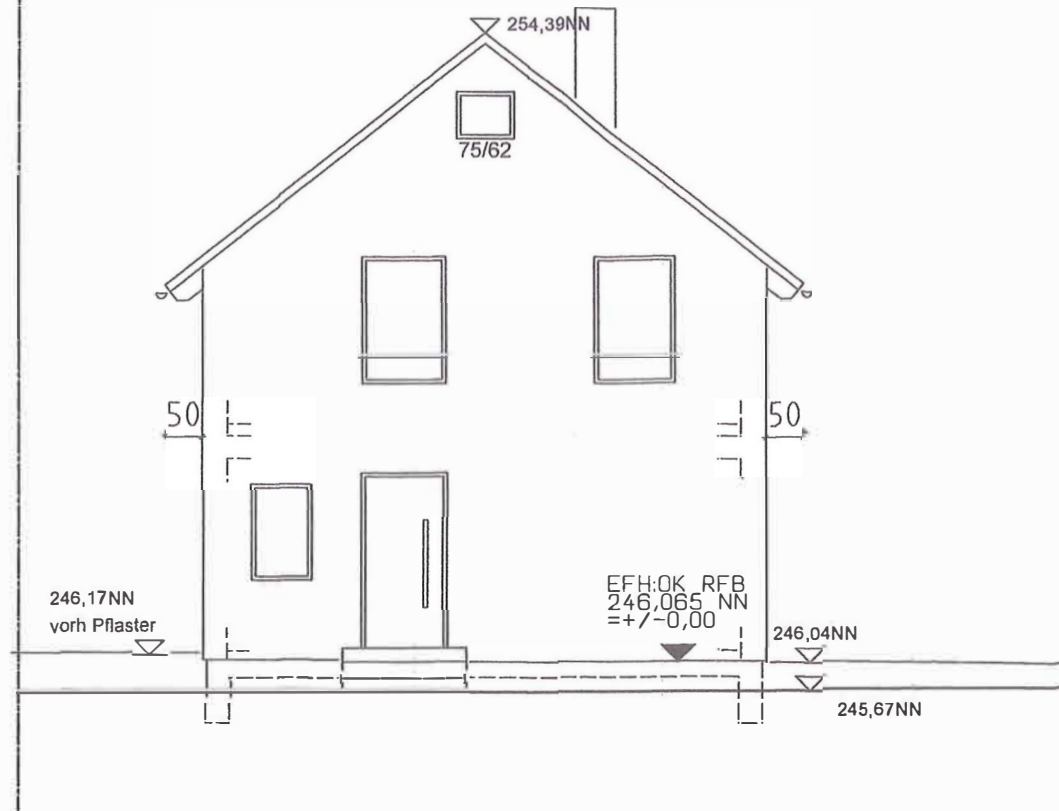

Ansicht Süden

Grenze

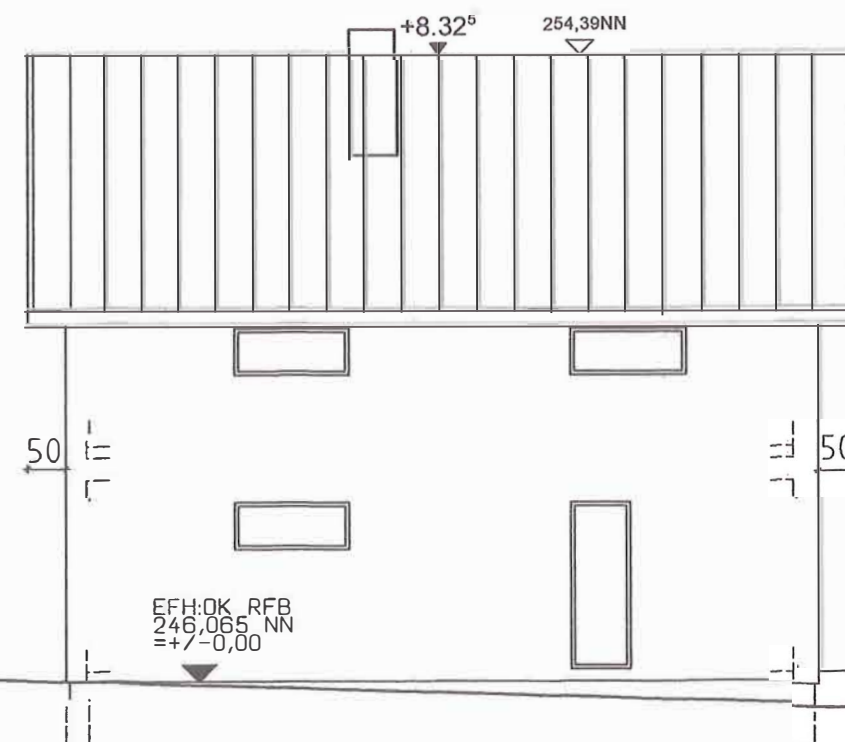

BAUHERR

BAUGRUNDSTÜCK

76307 Karlsbad
Hauptstr. 50
Flurst. Nr. 77

M 1:100

ANSICHT O S

PL.NR. 04

PROJEKTENTWICKLUNG & PLANUNG


Planungsbüro & Immobilien

OHNE KELLER

HN

EINFAMILIEN

Grenze

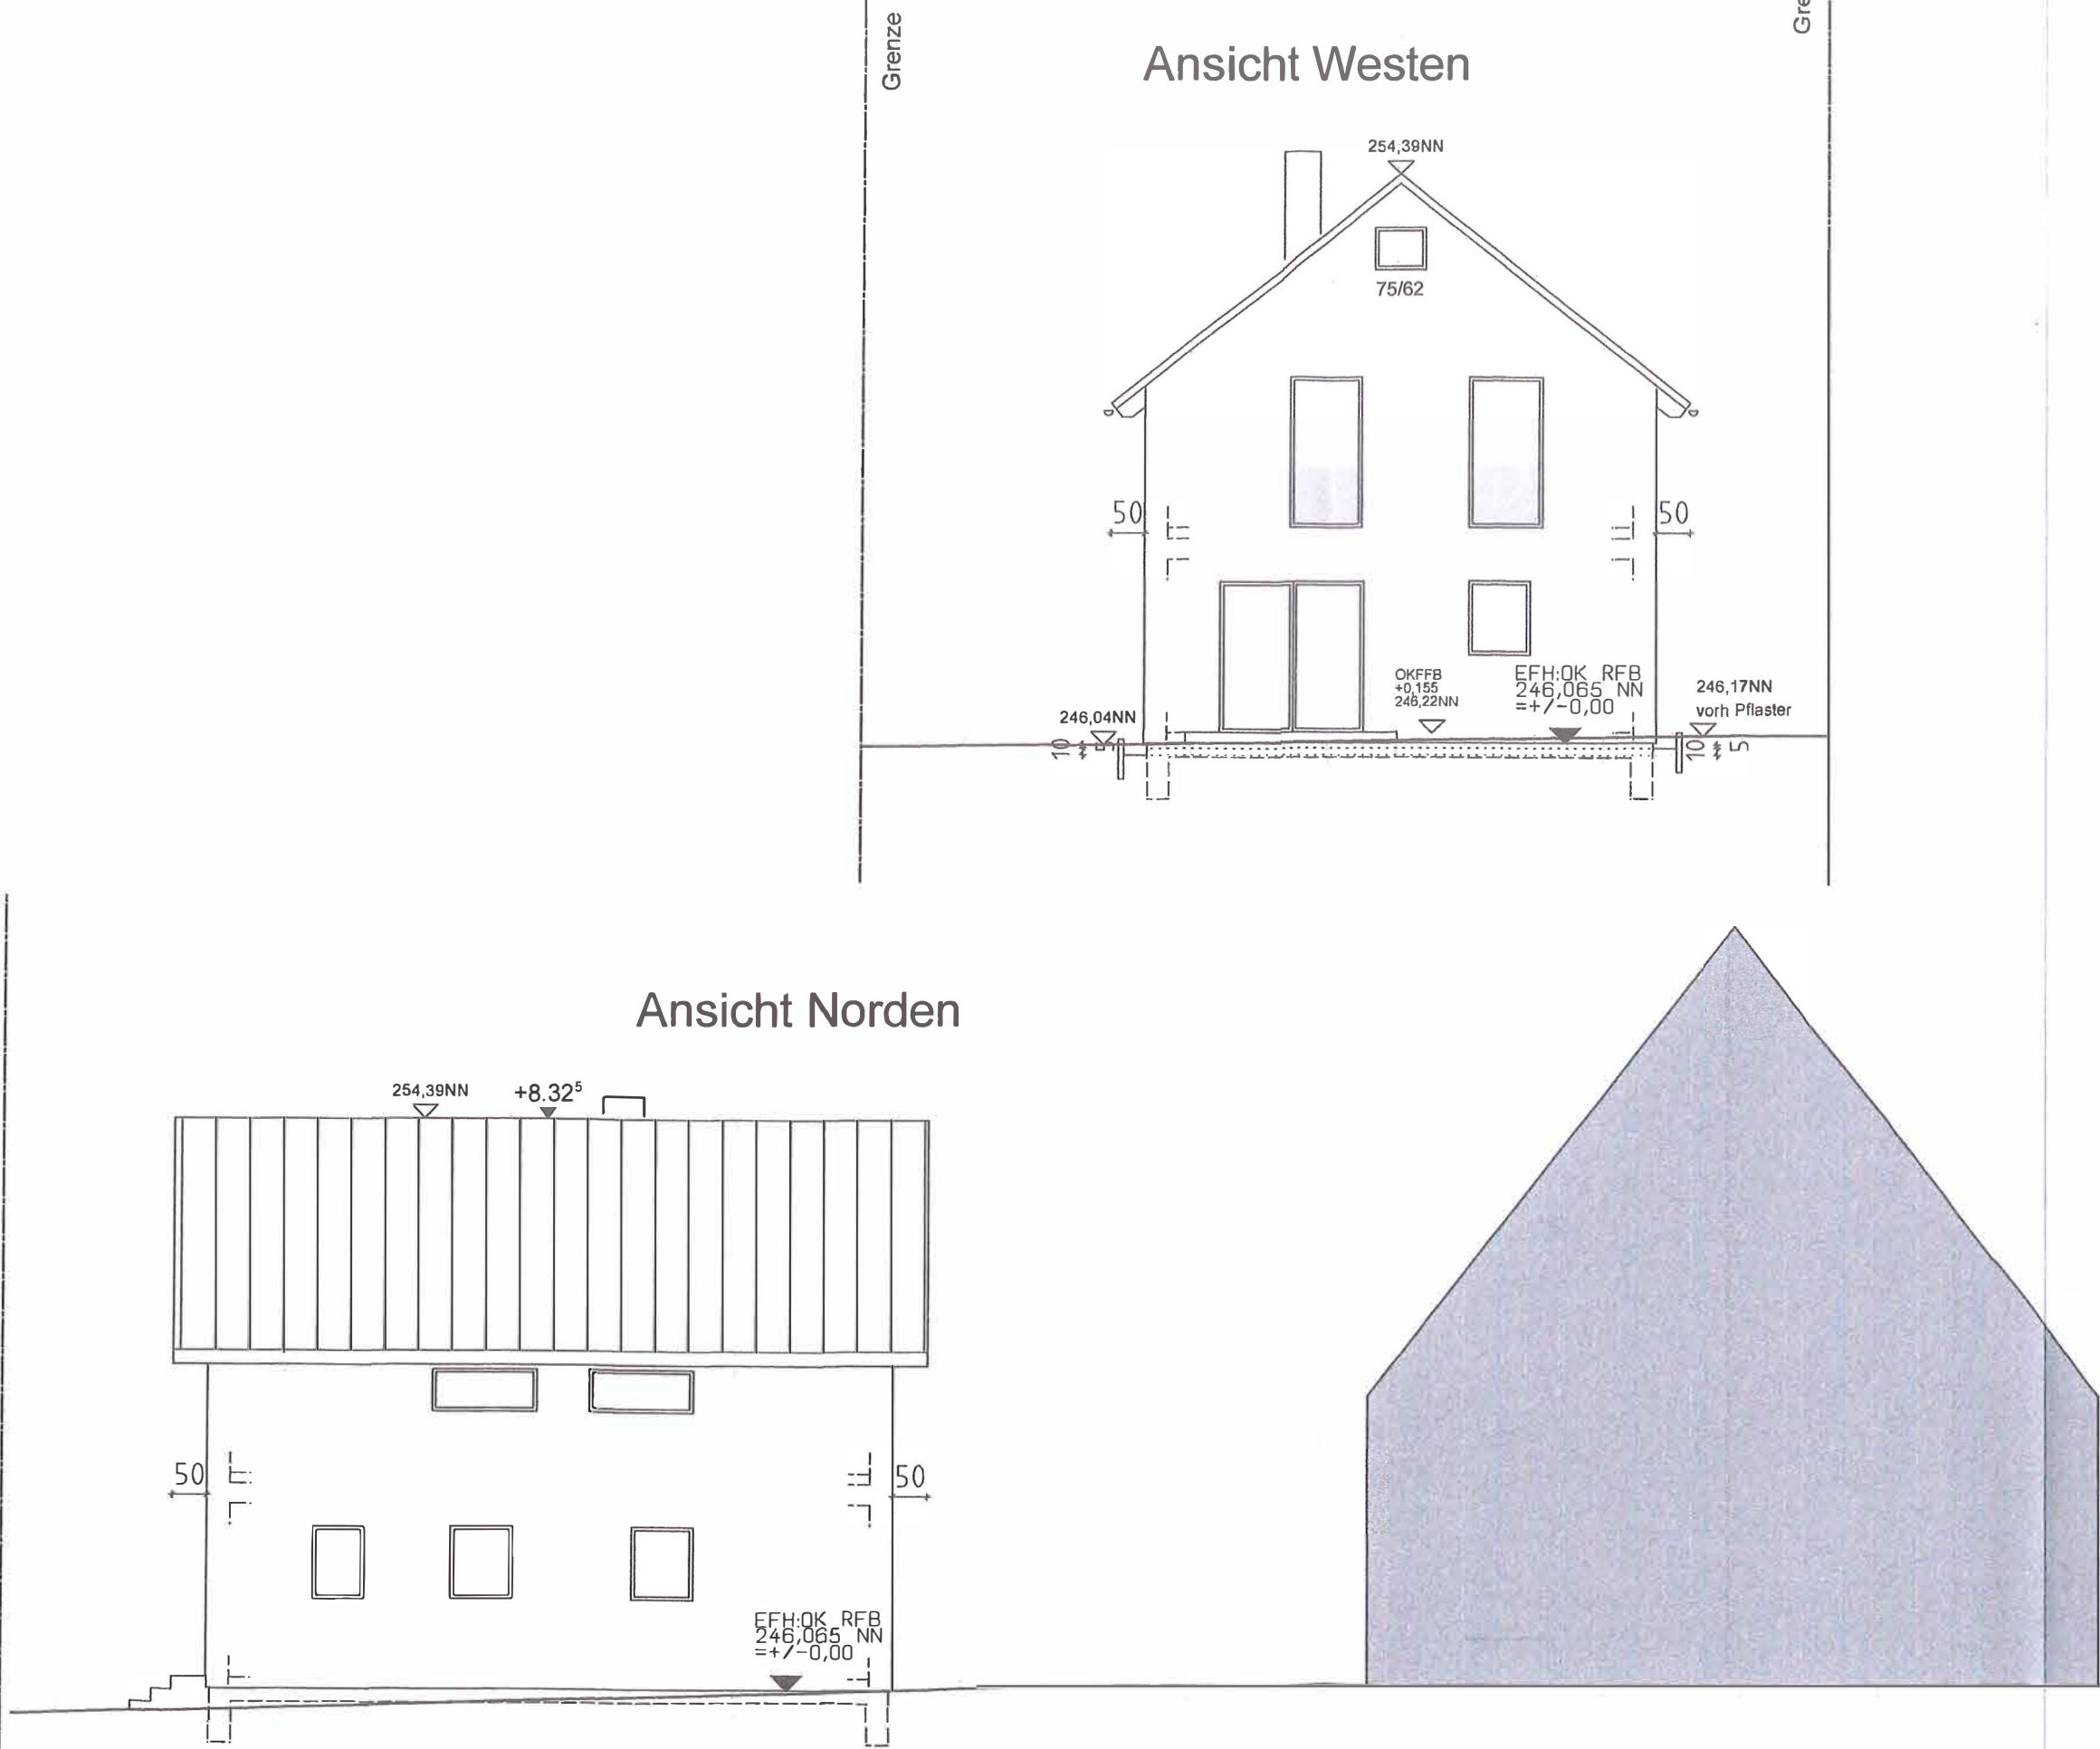

BAUHERR

BAUGRUNDSTÜCK

76307 Karlsbad

Hauptstr. 50

Flurst. Nr. 77

M 1:100

ANSICHT W N

GEZ. Se

DAT. 22.12.2020

PL.NR. 05

PROJEKTENTWICKLUNG & PLANUNG

Planungsbüro & Immobilien

EINFAMILI OHN AUS OHNE KELLER