


LAGEPLAN

- zeichnerischer Teil zur Bauanfrage -

M 1:500

KREIS KARLSRUHE
GEMEINDE KARLSBAD
GEMARKUNG ITTERSBBACH

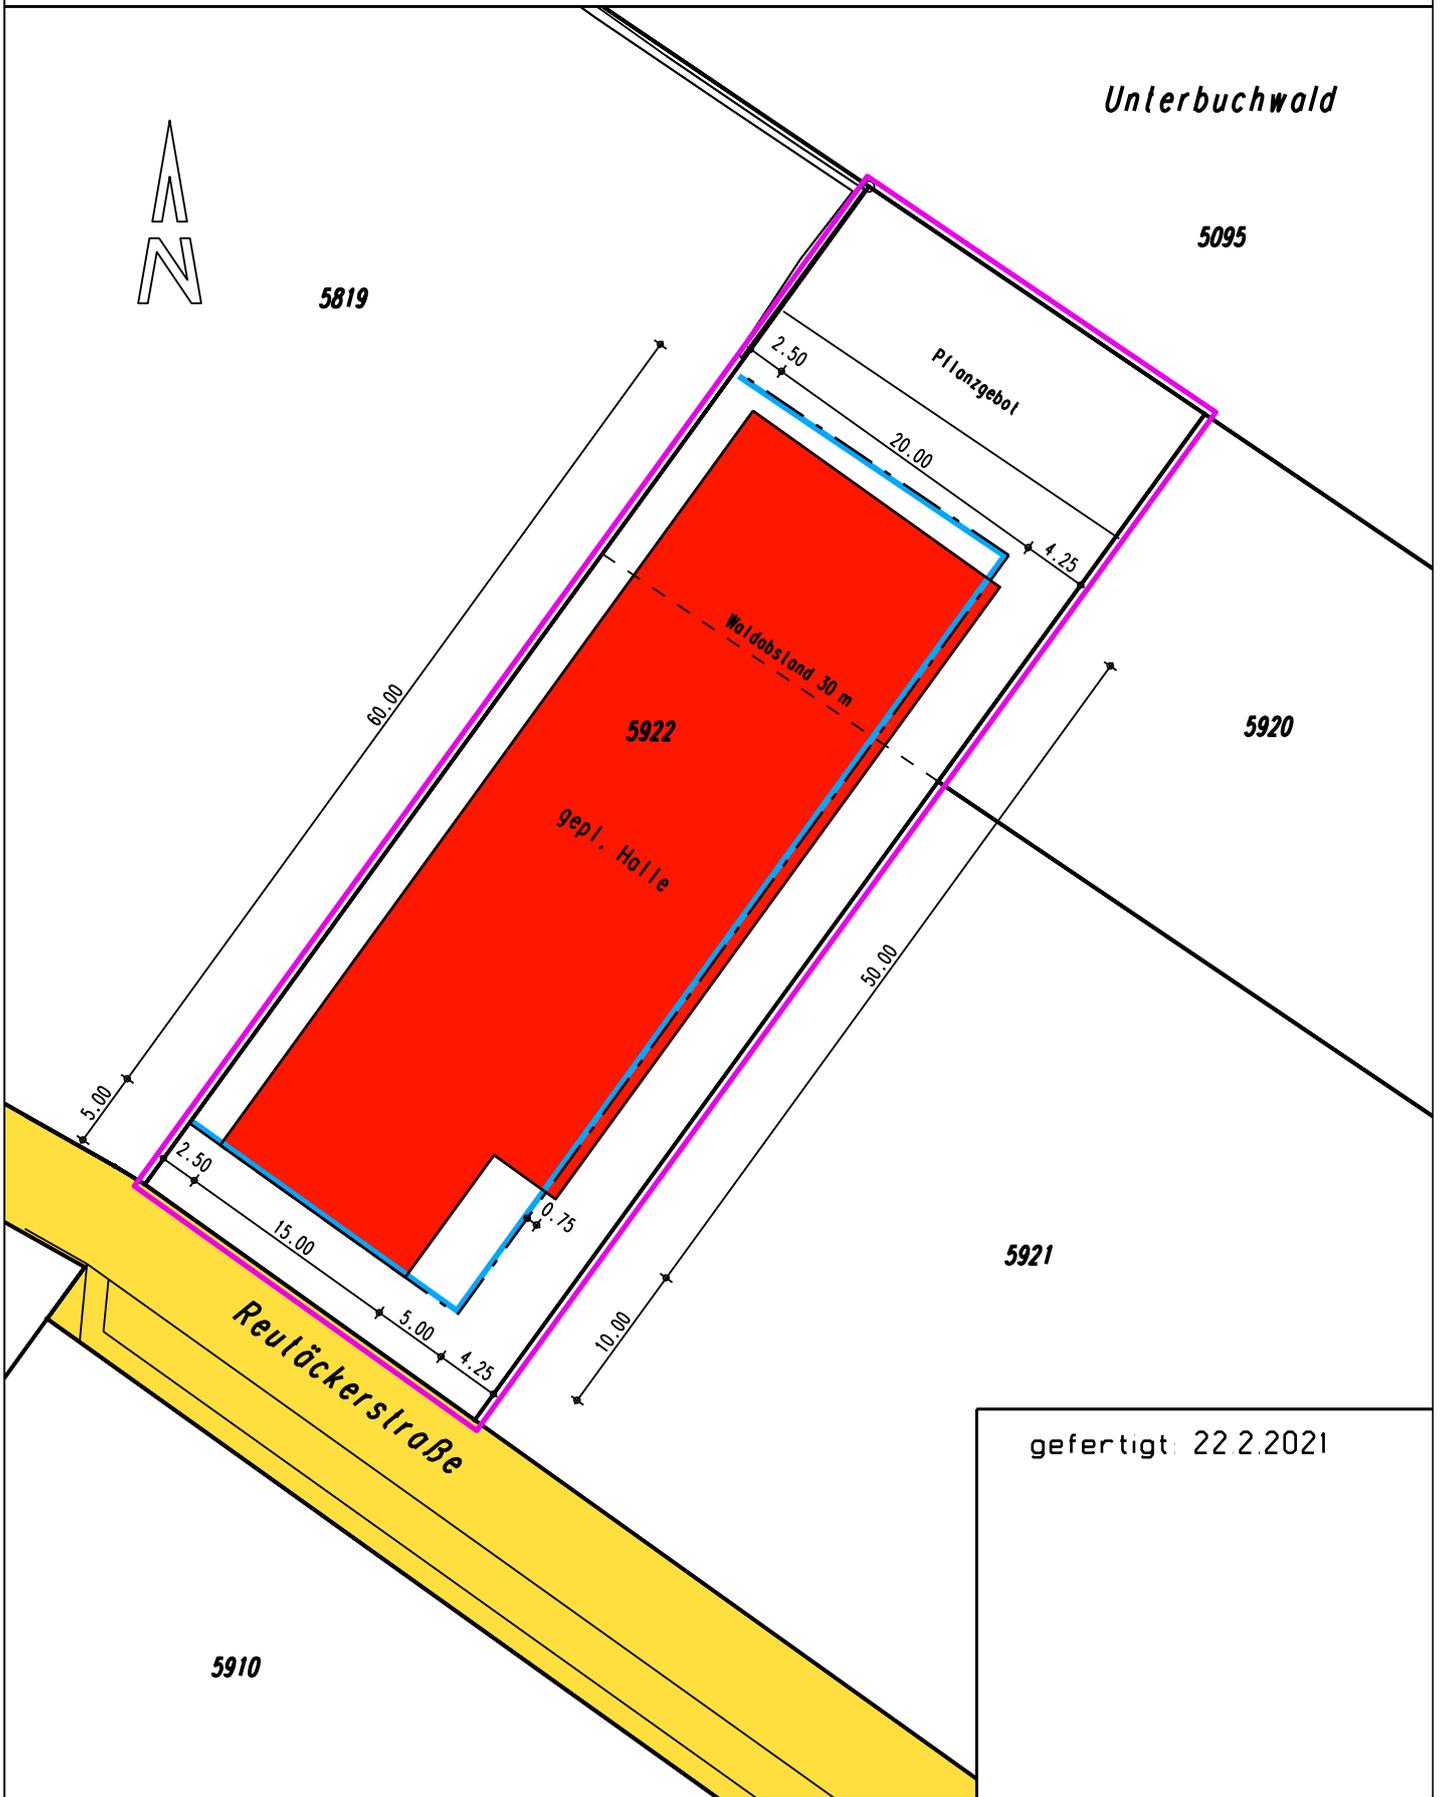

Die Darstellung stimmt mit dem neuesten Auszug des Liegenschaftskatasters überein.