

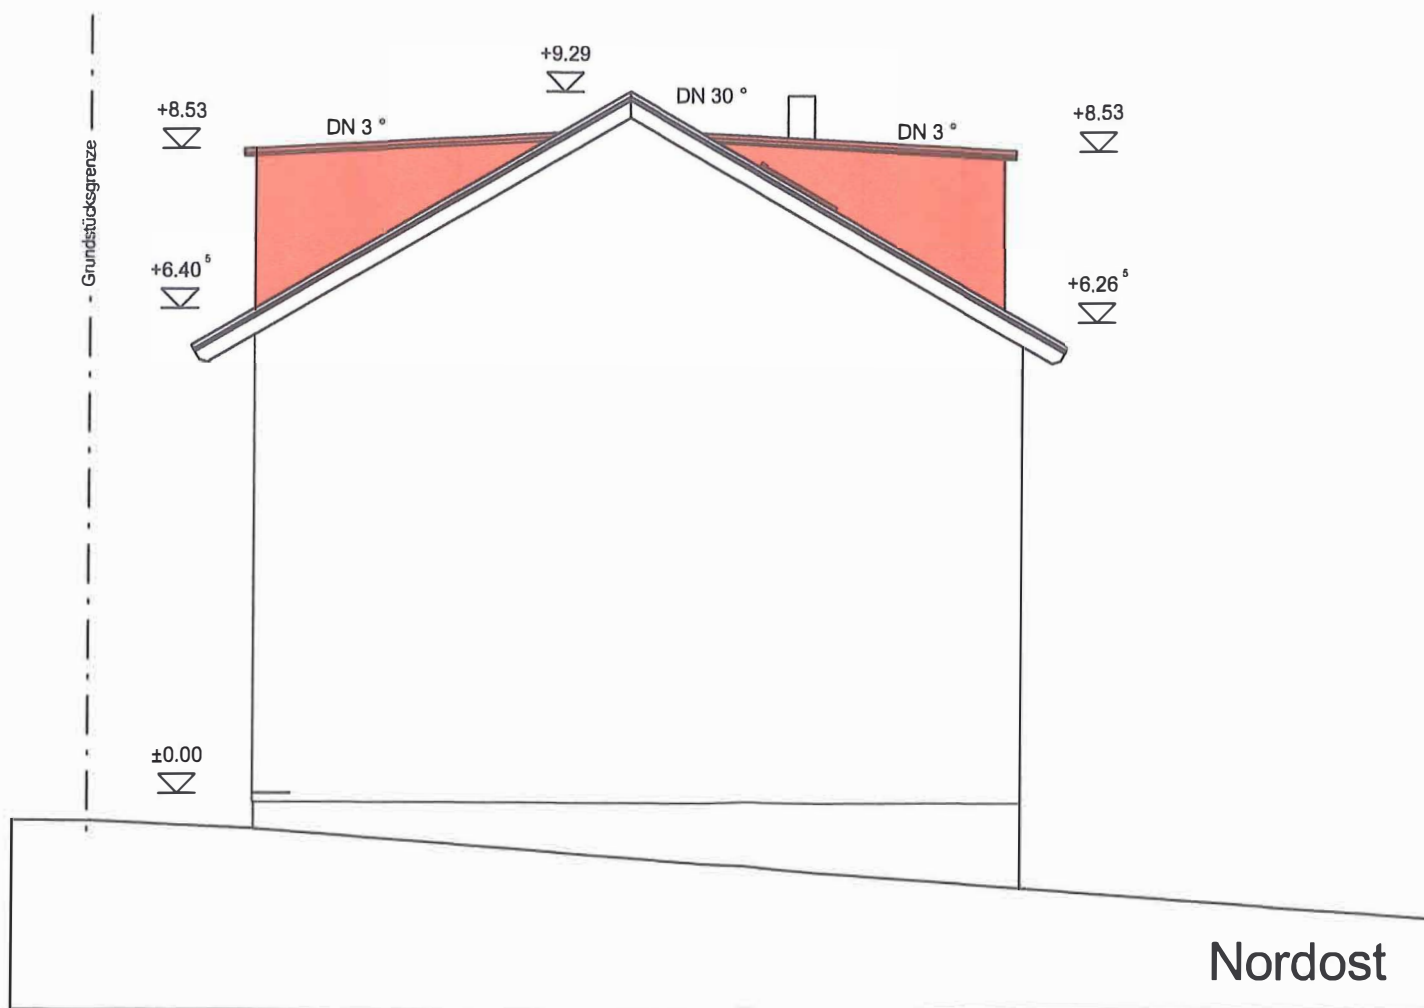
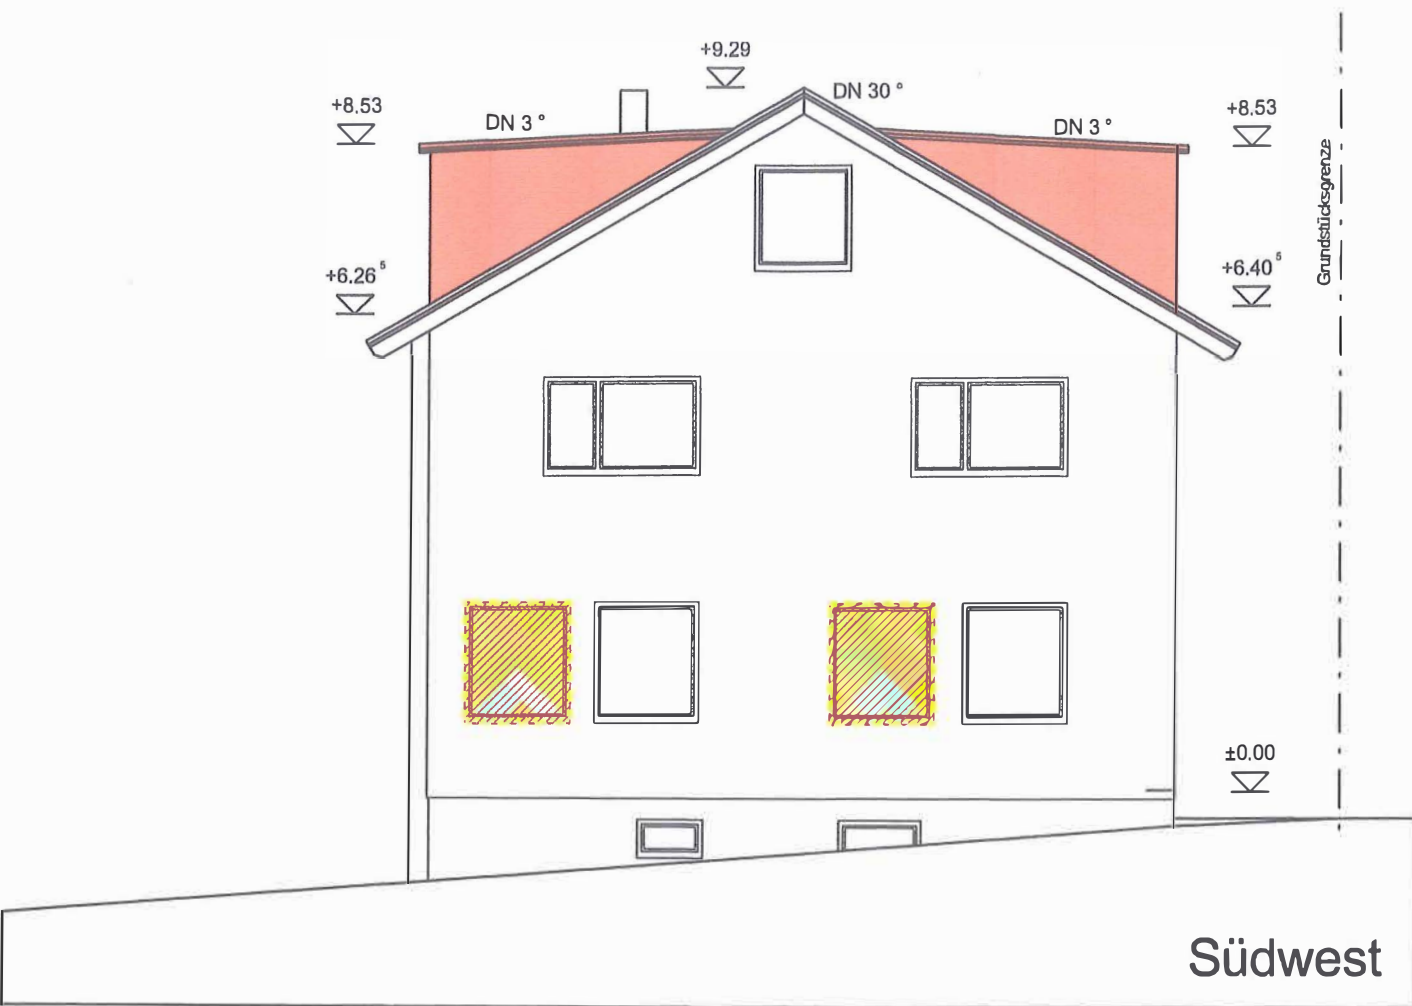


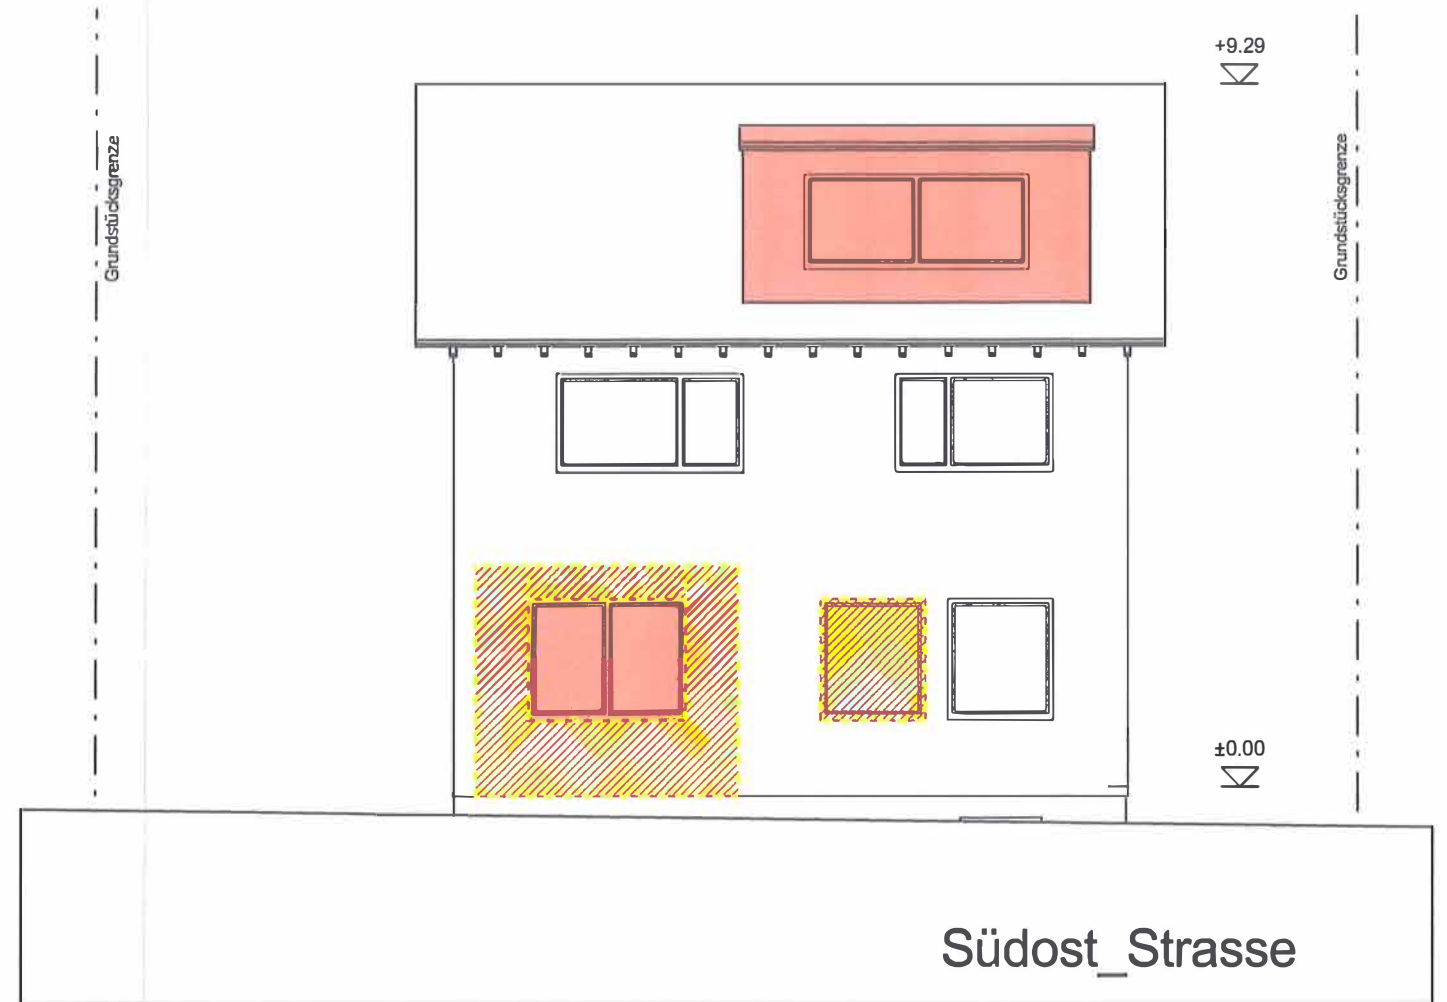

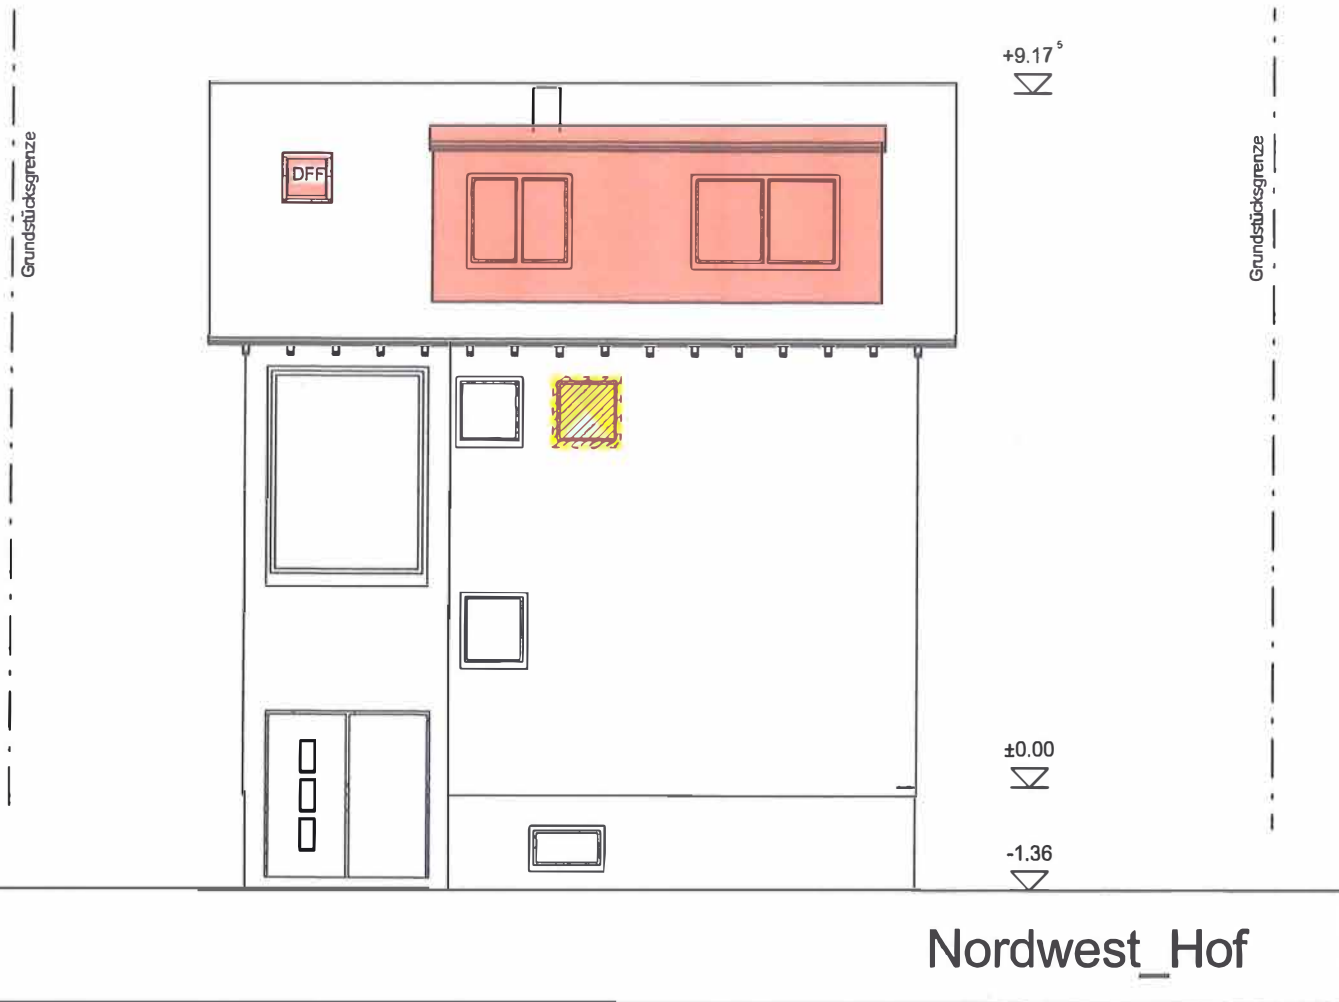

Genehmigungsplanung
Umnutzung Gewerberäume zu Wohnraum und Dachausbau
Bauort: Remchinger Str. 54, 76307 Karlsbad