
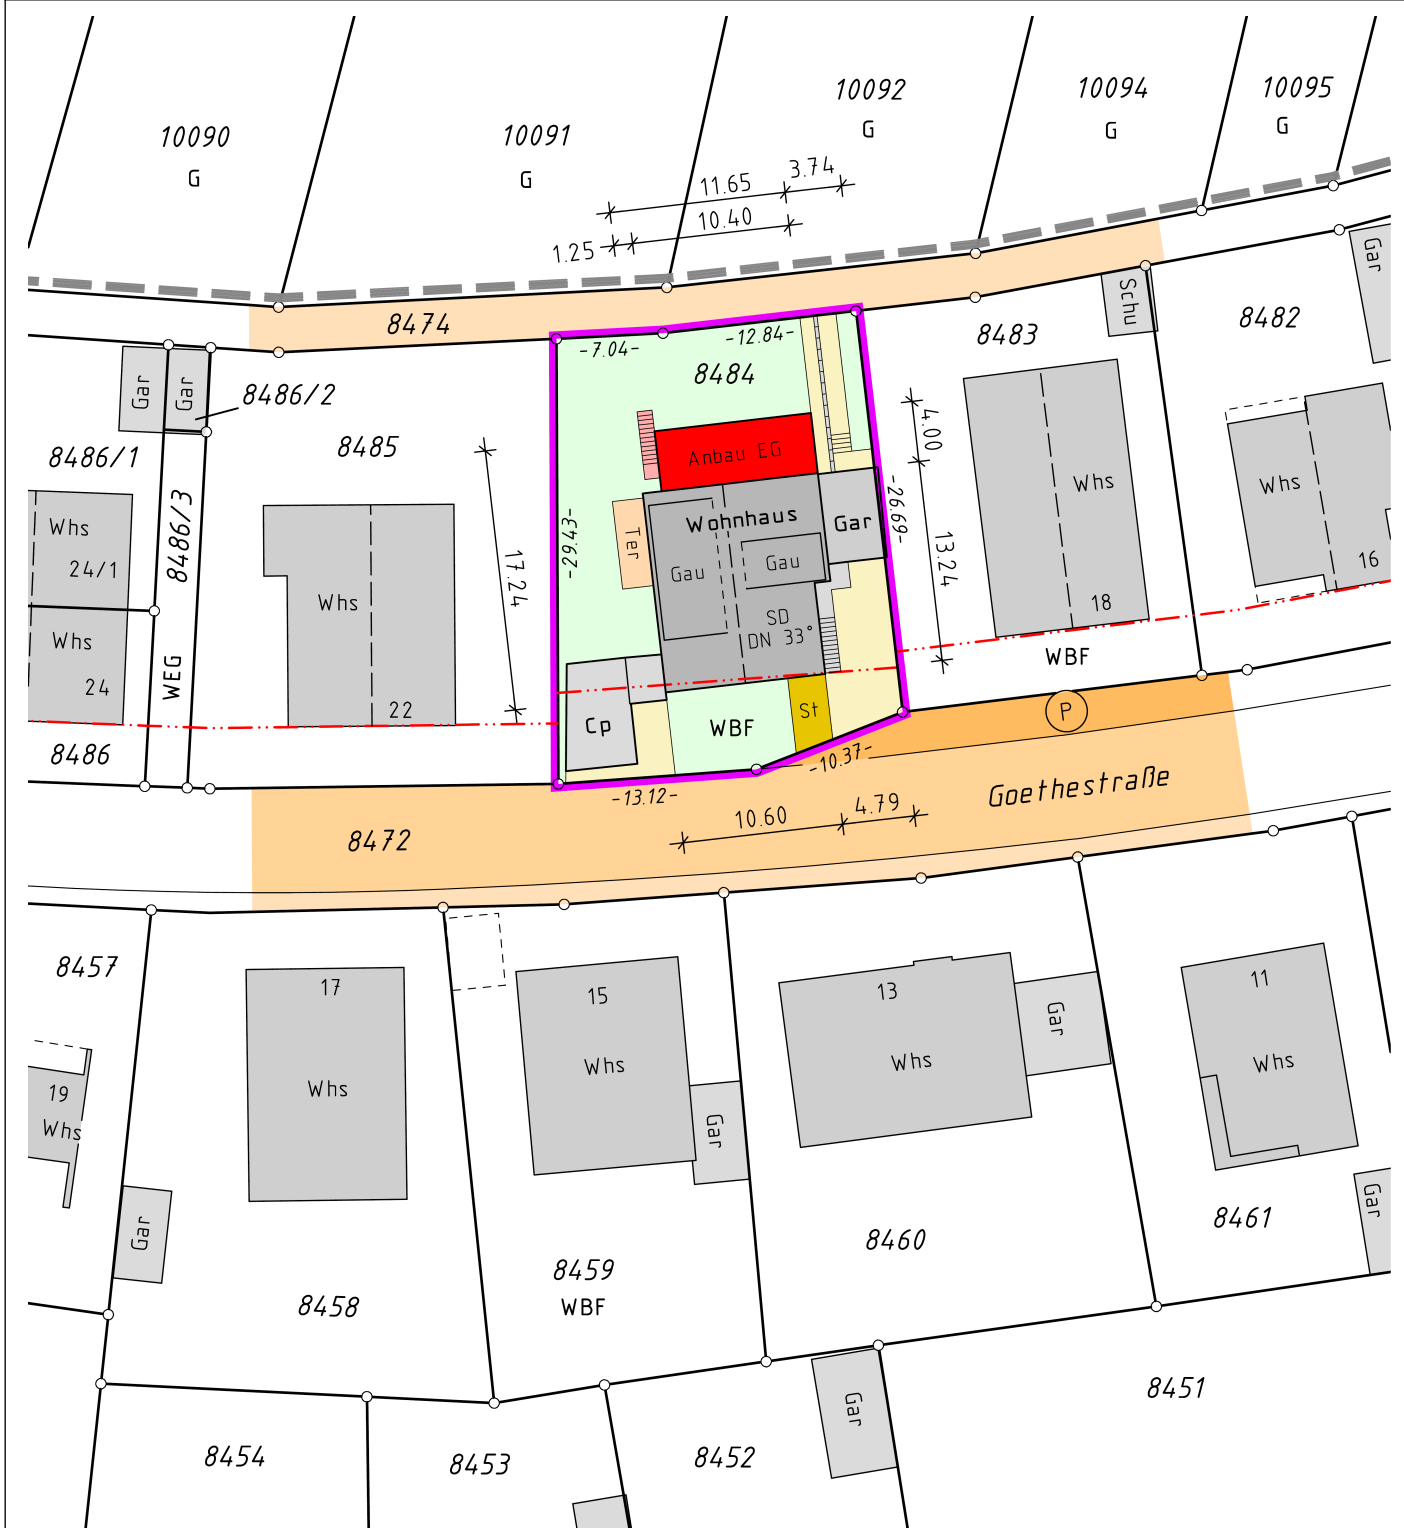


Lageplan Übersicht

1:500

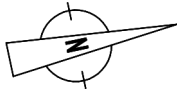

Bundesland Landkreis VG Gemeinde Ortsteil Gebiet Lage BPlan BP Datum BauNVO Verm.Amt Gemarkung Flur FlstNr	Baden-Württemberg Karlsruhe Karlsbad Langensteinbach Goethestr. 20 Strietwiesen 13.10.1964 1962 LRA Karlsruhe Langensteinbach 8484	 Höhensystem örtlich Nutzungsschablone <table border="1"><tr><td>WA</td><td></td></tr><tr><td>GRZ 0.40</td><td></td></tr></table>	WA		GRZ 0.40		Projekt Anbau Wohnraum Bauherrschaft Margaretha Nagel Birgit + Martin Ehrensperger Goethestr. 20 76307 Karlsbad Planung Anne M. Hollerbach Dipl.-Ing. Freie Architektin Hans-Thoma-Str. 38 76307 Karlsbad	Bemerkungen Keine Gewähr für unterirdische Leitungen / EDV-Katasterauszug LRA Karlsruhe mit Einzeichnungen für Lageplan / Übereinstimmung wird bestätigt Gefertigt Untergriesbach, 05.03.2021 geolinux Biedermann Ingenieurbüro für Vermessung Dipl.Ing.(FH) Wolfram Biedermann Sachverst. gem. § 37a LBO Mitterweg 11 94107 Untergriesbach Tel. 08593 - 93 944 93 www.geolinux.de
WA								
GRZ 0.40								