


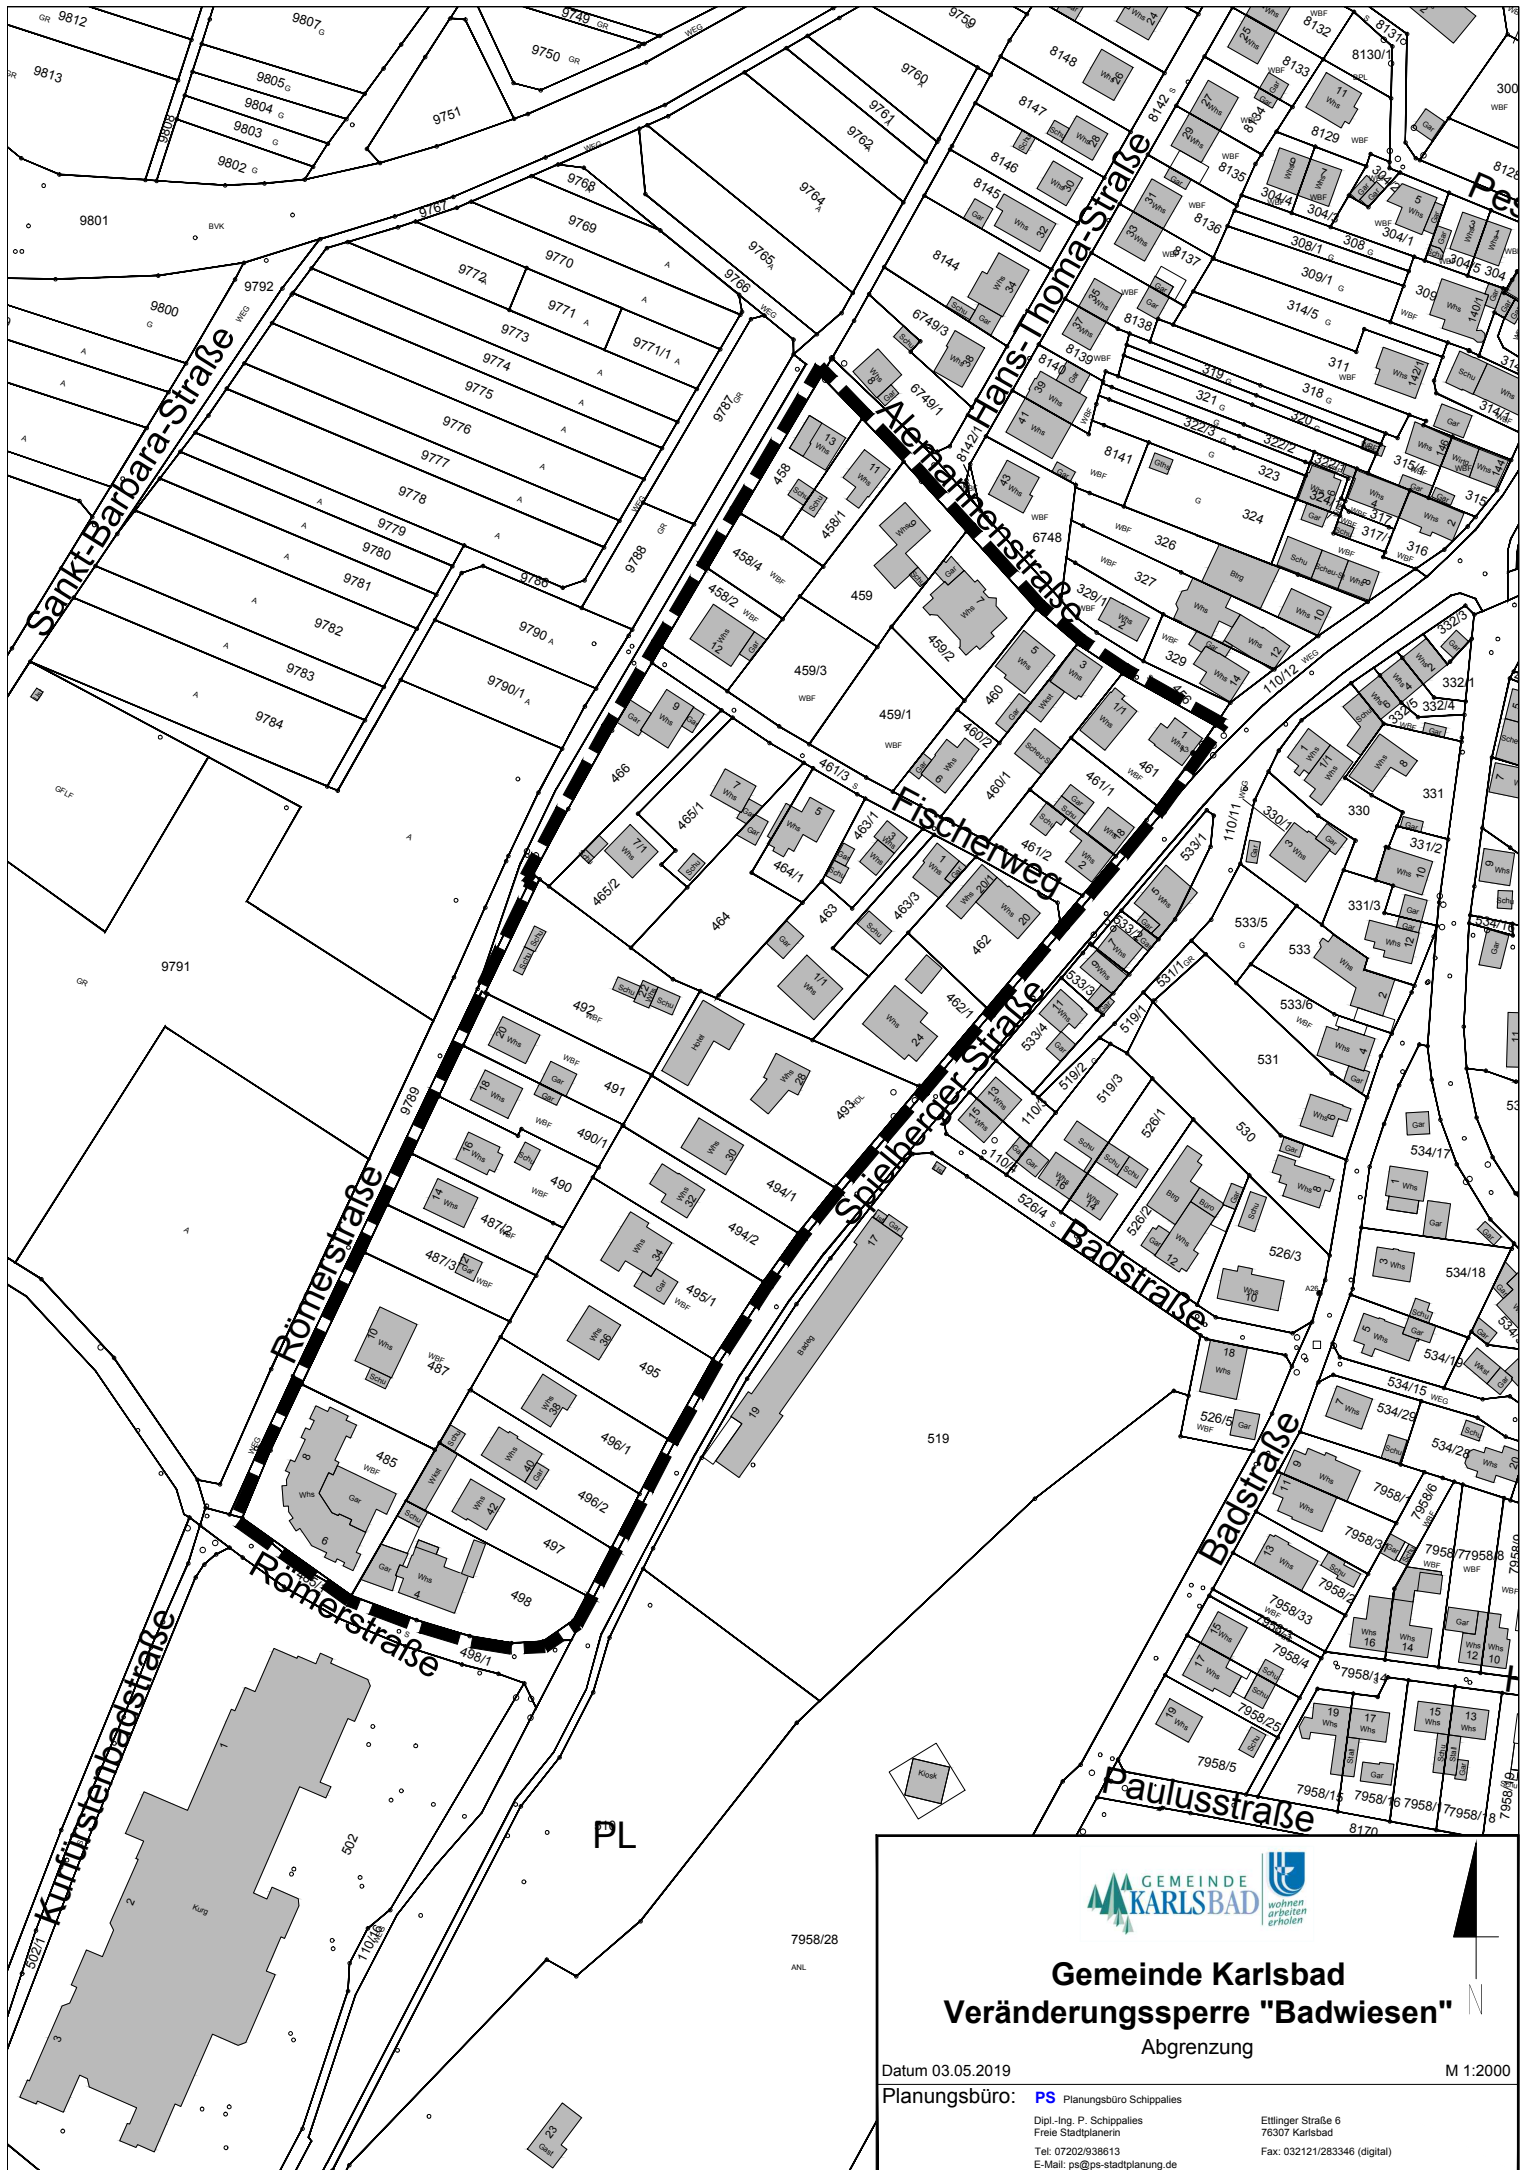

Gemeinde Karlsbad Veränderungssperre "Badwiesen" Abgrenzung

Datum 03.05.2019
Planungsbüro: PS Planungsbüro Schippalles
Dipl.-Ing. P. Schippalles
Freie Stadtplanerin
Tel: 07202/938613
E-Mail: ps@ps-stadtplanung.de
Eltfing Straße 6
76307 Karlsbad
Fax: 032121/283346 (digital)
M 1:2000