


Neubau eines Wohnhauses mit Garage
in 76307 Karlsbad-Mutschelbach
Bergstr. 8, Flst.Nr. 1749

Bauherr:
Frau Mona Fischer
Palmbachstr. 14
76307 Karlsbad-Mutschelbach

ANSICHT von NORD-OSTEN
Maßstab 1:100

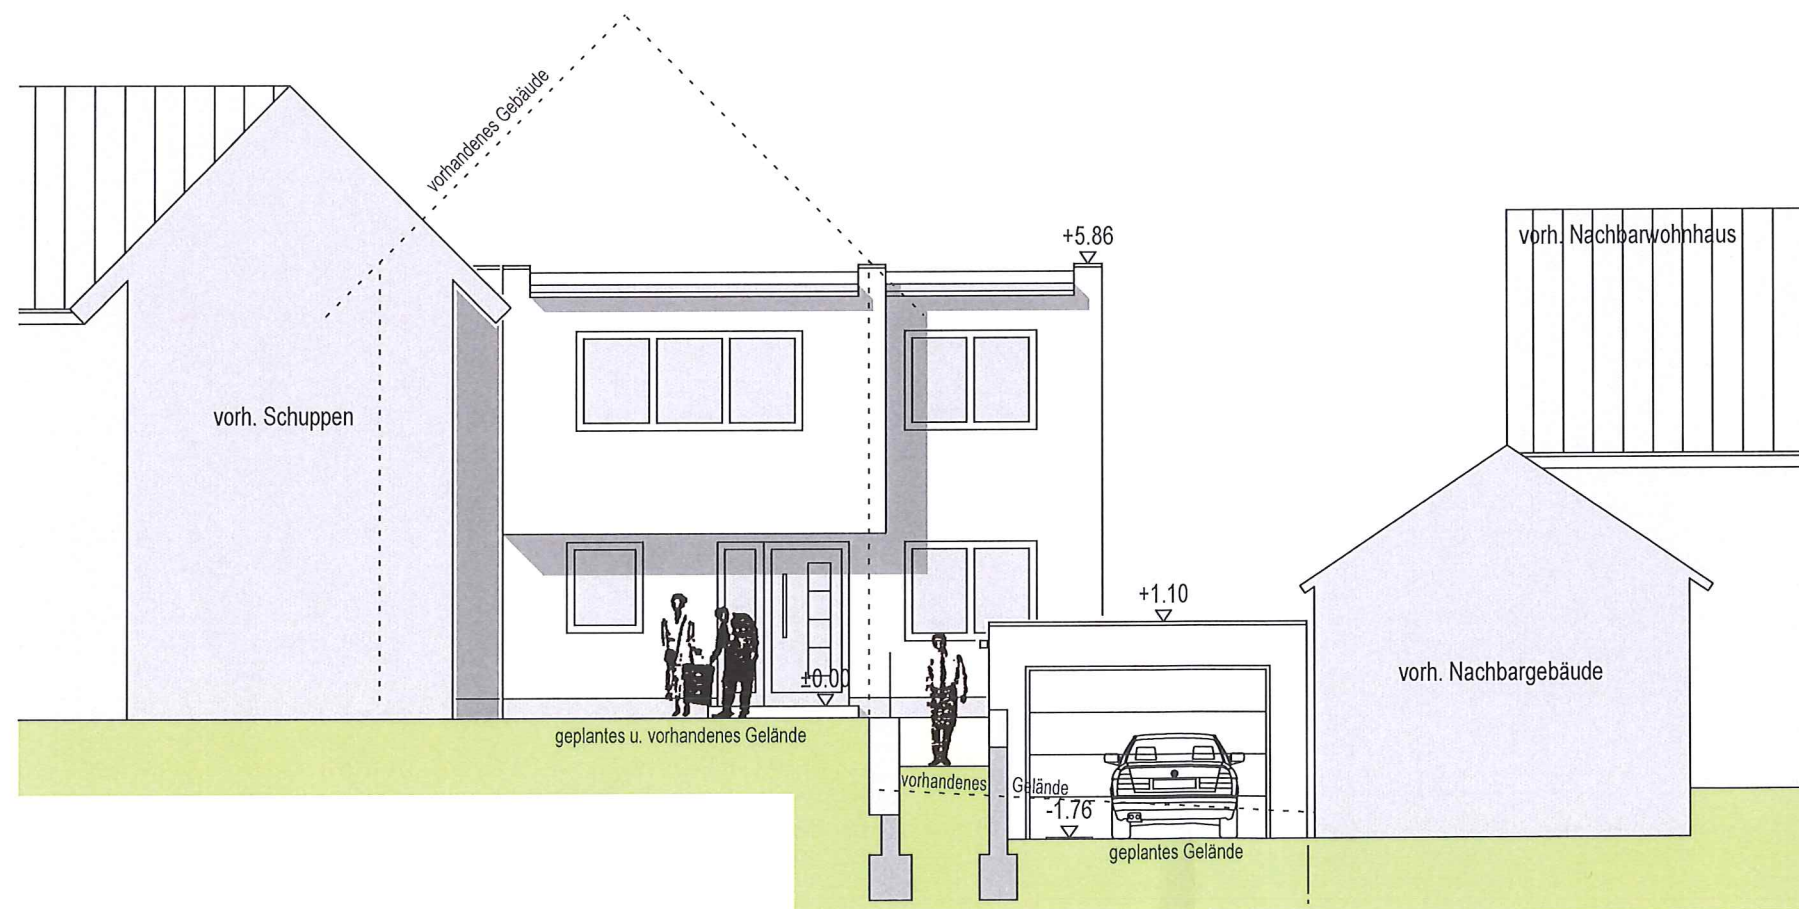

Remchingen-Si., 02. März 2021

Der Planverfasser
und Bauleiter:

Martin Elsässer


Martin Elsässer - Dipl.-Ing.(FH) - Freier Architekt
75196 Remchingen-Singen - Goethering 14
Tel. 07232 - 809 50 77 Mobil 0171 - 49 55 845
E-Mail: Architekturbuero.Elsaesser @ t-online.de Fax 07232 - 809 50 78

Neubau eines Wohnhauses mit Garage
in 76307 Karlsbad-Mutschelbach
Bergstr. 8, Flst.Nr. 1749

Bauherr:
Frau Mona Fischer
Palmbachstr. 14
76307 Karlsbad-Mutschelbach

ANSICHT von NORD-WESTEN

Maßstab 1:100

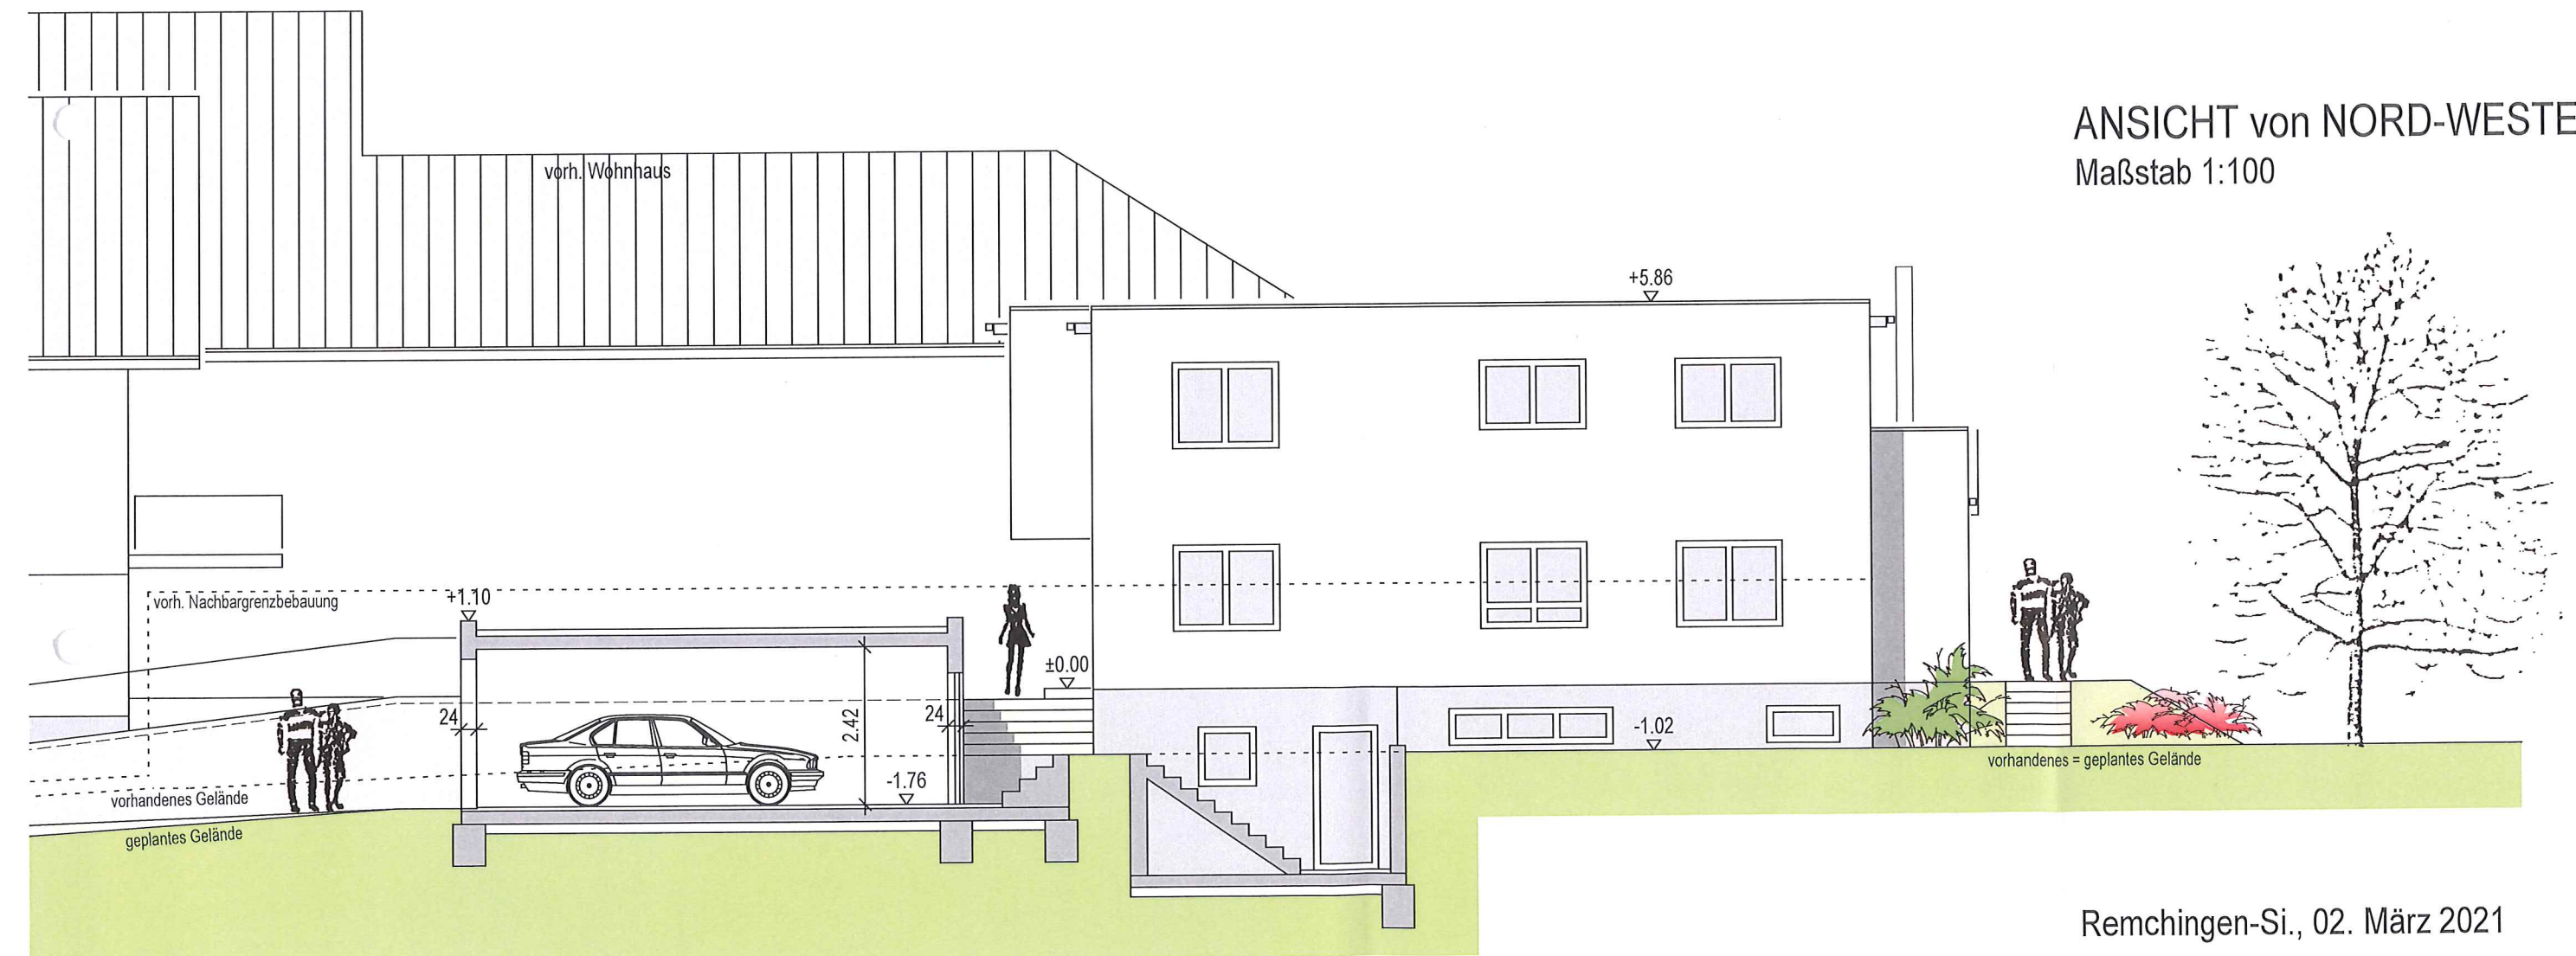

Remchingen-Si., 02. März 2021

Der Planverfasser
und Bauleiter:


Martin Elsässer

Martin Elsässer - Dipl.-Ing.(FH) - Freier Architekt
75196 Remchingen-Singen - Goethering 14
Tel. 07232 - 809 50 77 Mobil 0171 - 49 55 845
E-Mail: Architekturbuero.Elsaesser@t-online.de Fax 07232 - 809 50 78

Neubau eines Wohnhauses mit Garage
in 76307 Karlsbad-Mutschelbach
Bergstr. 8, Flst.Nr. 1749

Bauherr:
Frau Mona Fischer
Palmbachstr. 14
76307 Karlsbad-Mutschelbach

ANSICHT von NORD-WESTEN
Maßstab 1:150

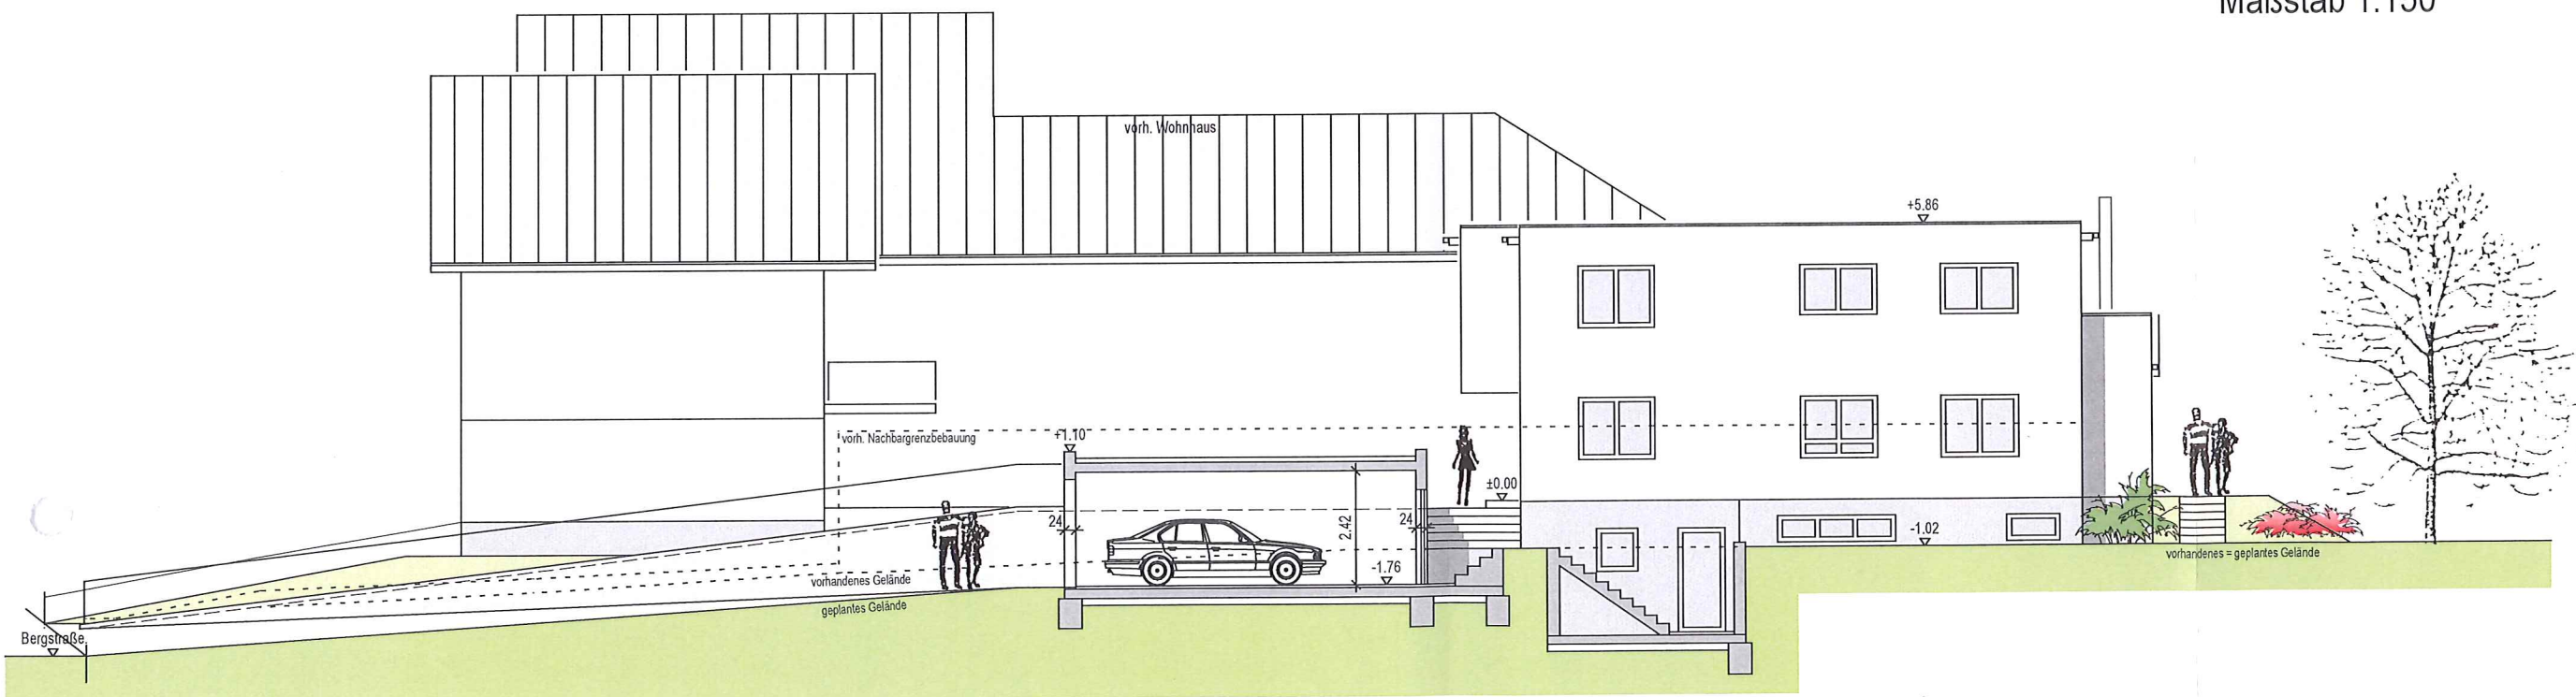

Remchingen-Si., 02. März 2021

Der Planverfasser
und Bauleiter:


Martin Elsässer

Martin Elsässer - Dipl.-Ing.(FH) - Freier Architekt
75196 Remchingen-Singen - Goethering 14
Tel. 07232 - 809 50 77 Mobil 0171 - 49 55 845
E-Mail: Architekturbuero.Elsaesser@t-online.de Fax 07232 - 809 50 78

Neubau eines Wohnhauses mit Garage
in 76307 Karlsbad-Mutschelbach
Bergstr. 8, Flst.Nr. 1749

Bauherr:
Frau Mona Fischer
Palmbachstr. 14
76307 Karlsbad-Mutschelbach

ANSICHT von SÜD-WESTEN
Maßstab 1:100

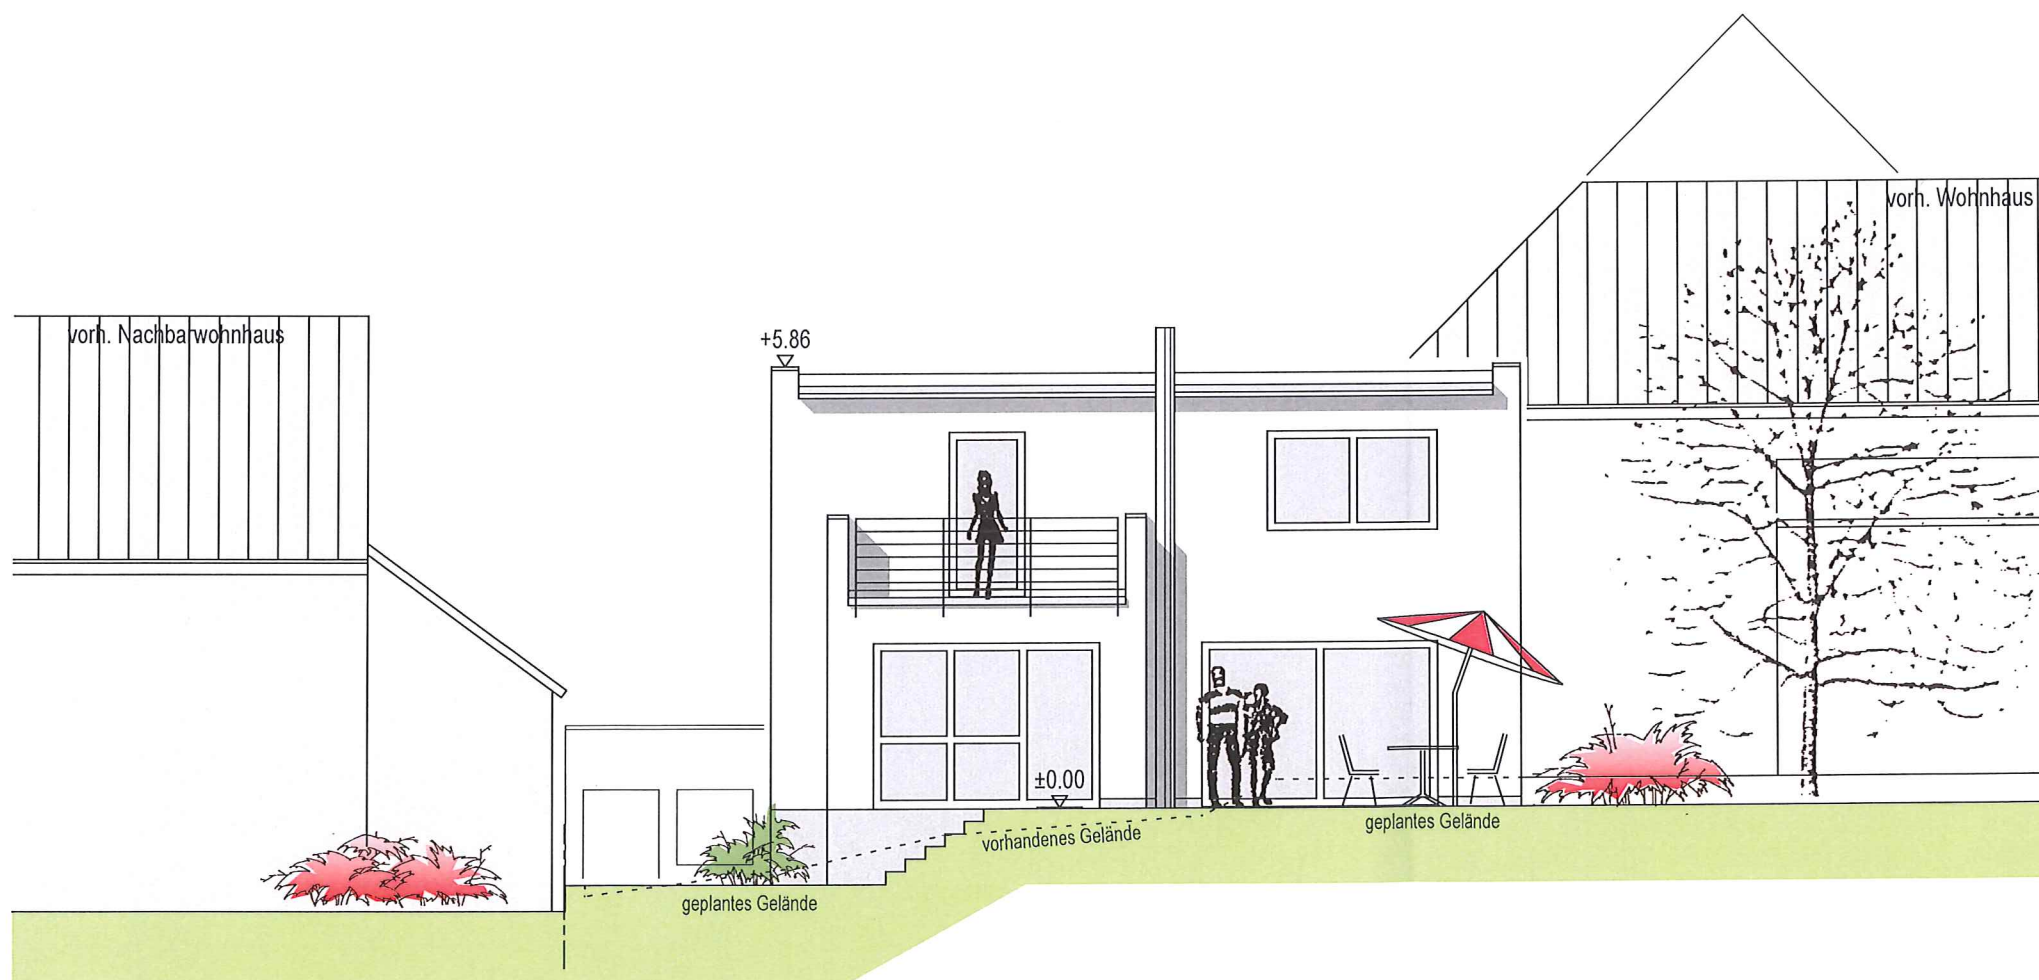

Remchingen-Si., 02. März 2021

Der Planverfasser
und Bauleiter:

Martin Elsässer


Martin Elsässer - Dipl.-Ing.(FH) - Freier Architekt
75196 Remchingen-Singen - Goethering 14
Tel. 07232 - 809 50 77 Mobil 0171 - 49 55 845
E-Mail: Architekturbuero.Elsaesser@t-online.de Fax 07232 - 809 50 78

Neubau eines Wohnhauses mit Garage
in 76307 Karlsbad-Mutschelbach
Bergstr. 8, Flst.Nr. 1749

Bauherr:
Frau Mona Fischer
Palmbachstr. 14
76307 Karlsbad-Mutschelbach

ANSICHT von SÜD-OSTEN

Maßstab 1:100

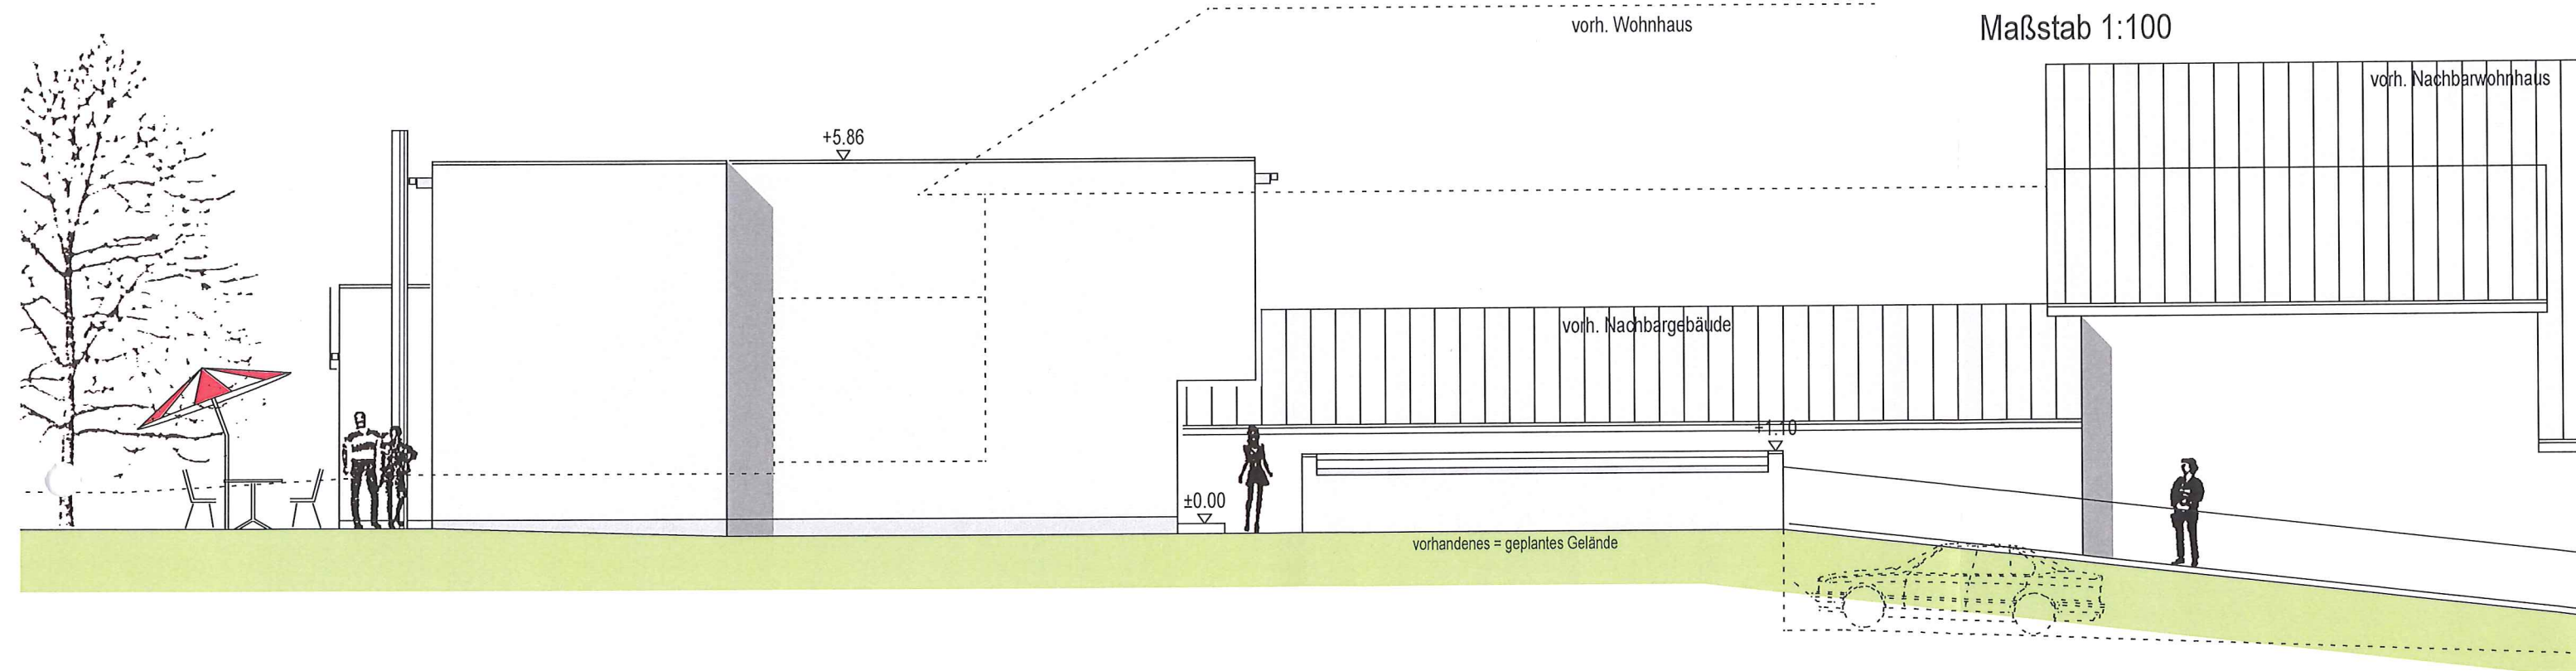

Remchingen-Si., 02. März 2021

Der Planverfasser
und Bauleiter:

Martin Elsässer

Martin Elsässer - Dipl.-Ing.(FH) - Freier Architekt
75196 Remchingen-Singen - Goethering 14
Tel. 07232 - 809 50 77 Mobil 0171 - 49 55 845
E-Mail: Architekturbuero.Elsaesser @ t-online.de Fax 07232 - 809 50 78