


LAGEPLAN

Zeichnerischer Teil zum Bauantrag §4 LBOVVO

Gemeinde : Karlsbad

Gemarkung : Mutschelbach

M 1 : 500

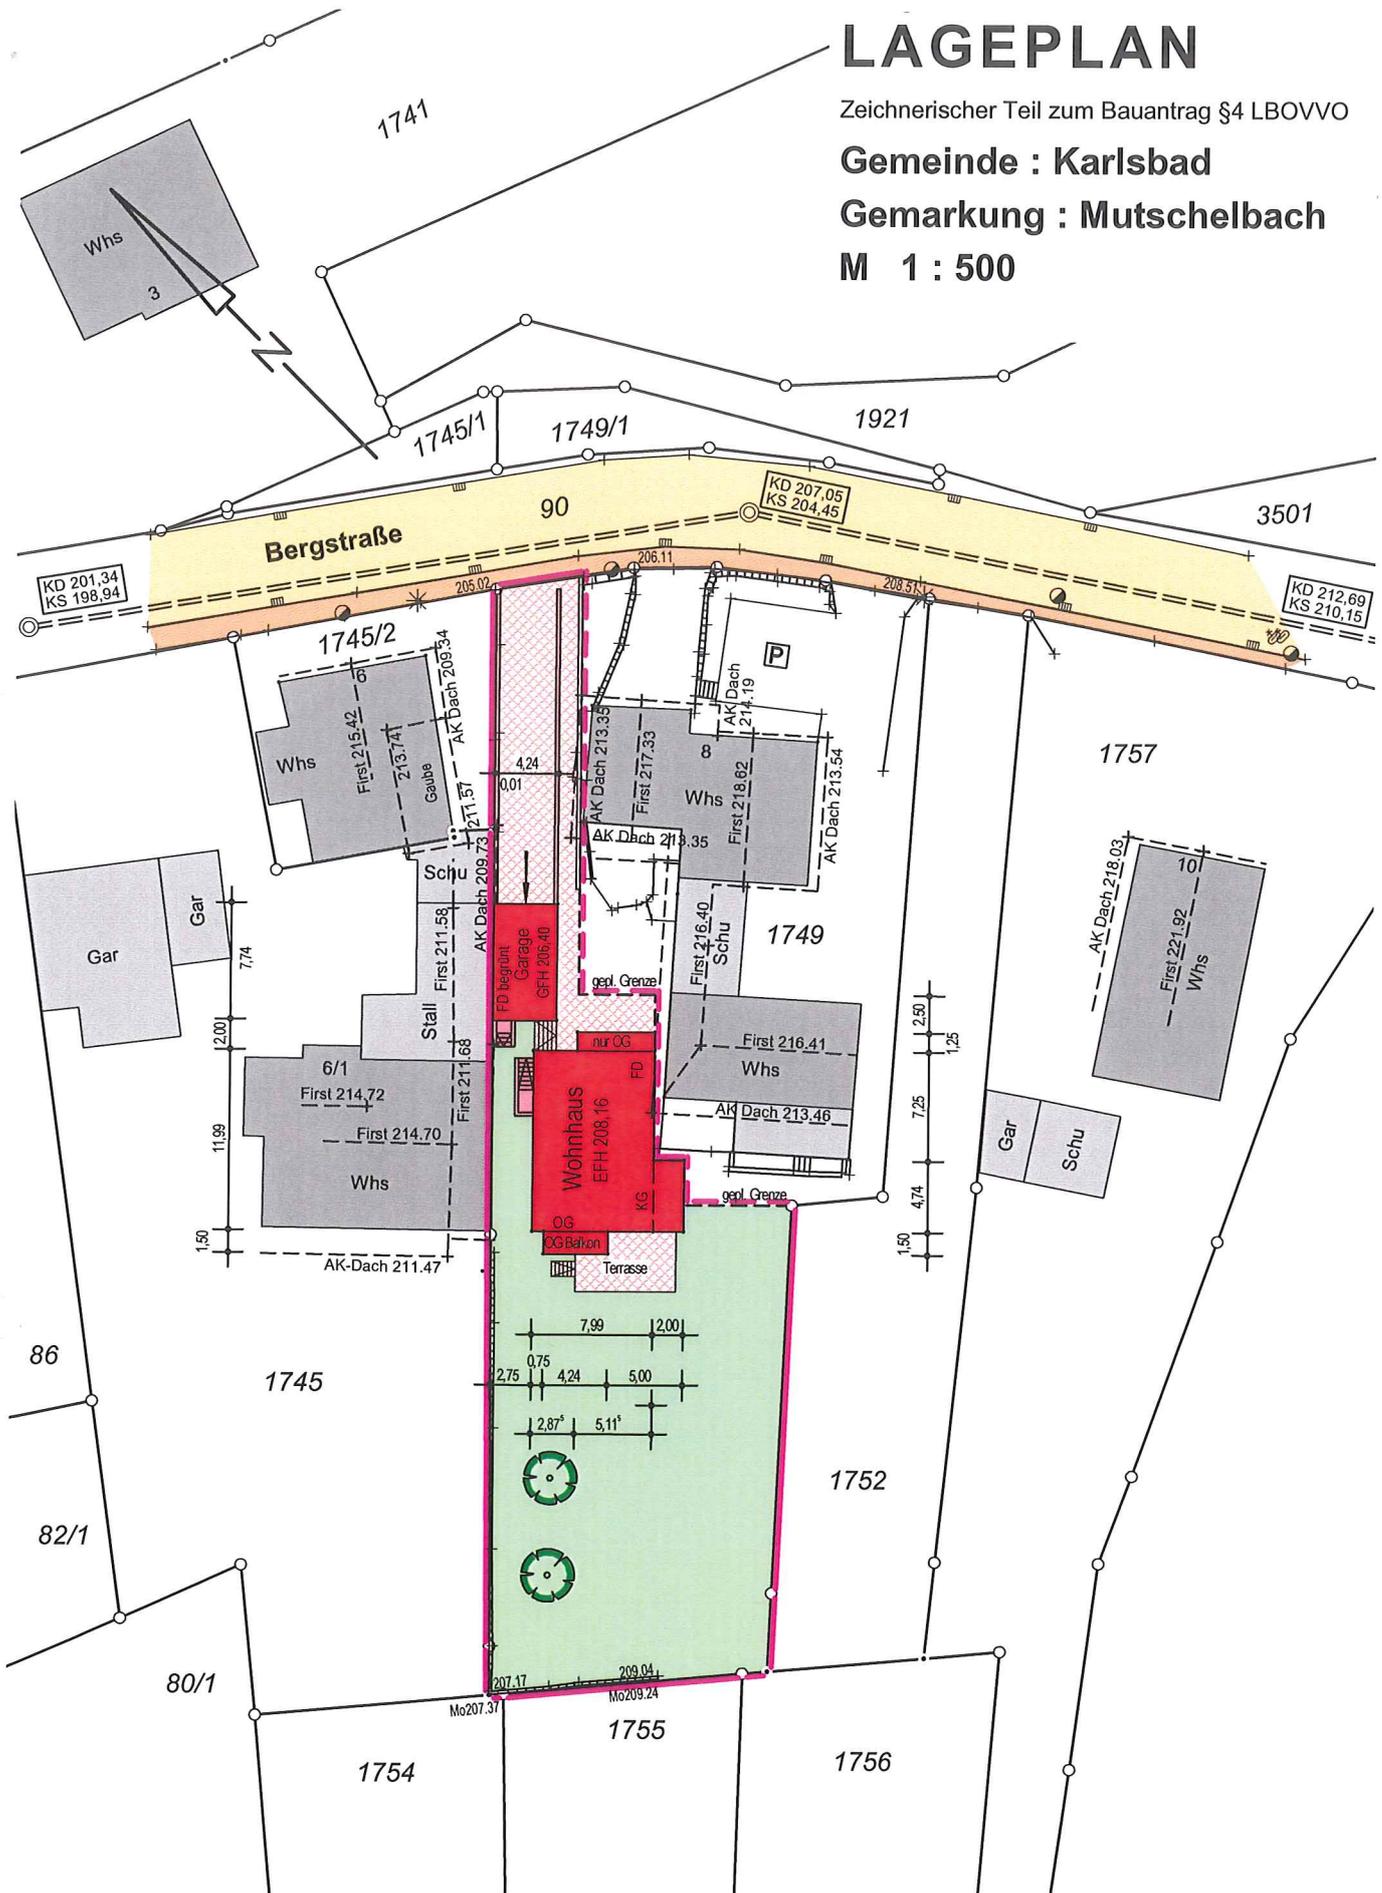

Flst. – Nr. 1749 (Teil) = ca. 921 qm

Grafik: 197164

10.03.2021 MSi

Darstellung entspricht dem Liegenschaftskataster. Abweichungen gegenüber dem Grundbuch sind möglich.

Unterirdische Versorgungsleitungen sind bei den zuständigen Stellen zu erfragen