




|           |          |
|-----------|----------|
| GE        | -        |
| 0.8       | -        |
| GH 12,0 m | b        |
| GD/FD     | 0° - 25° |

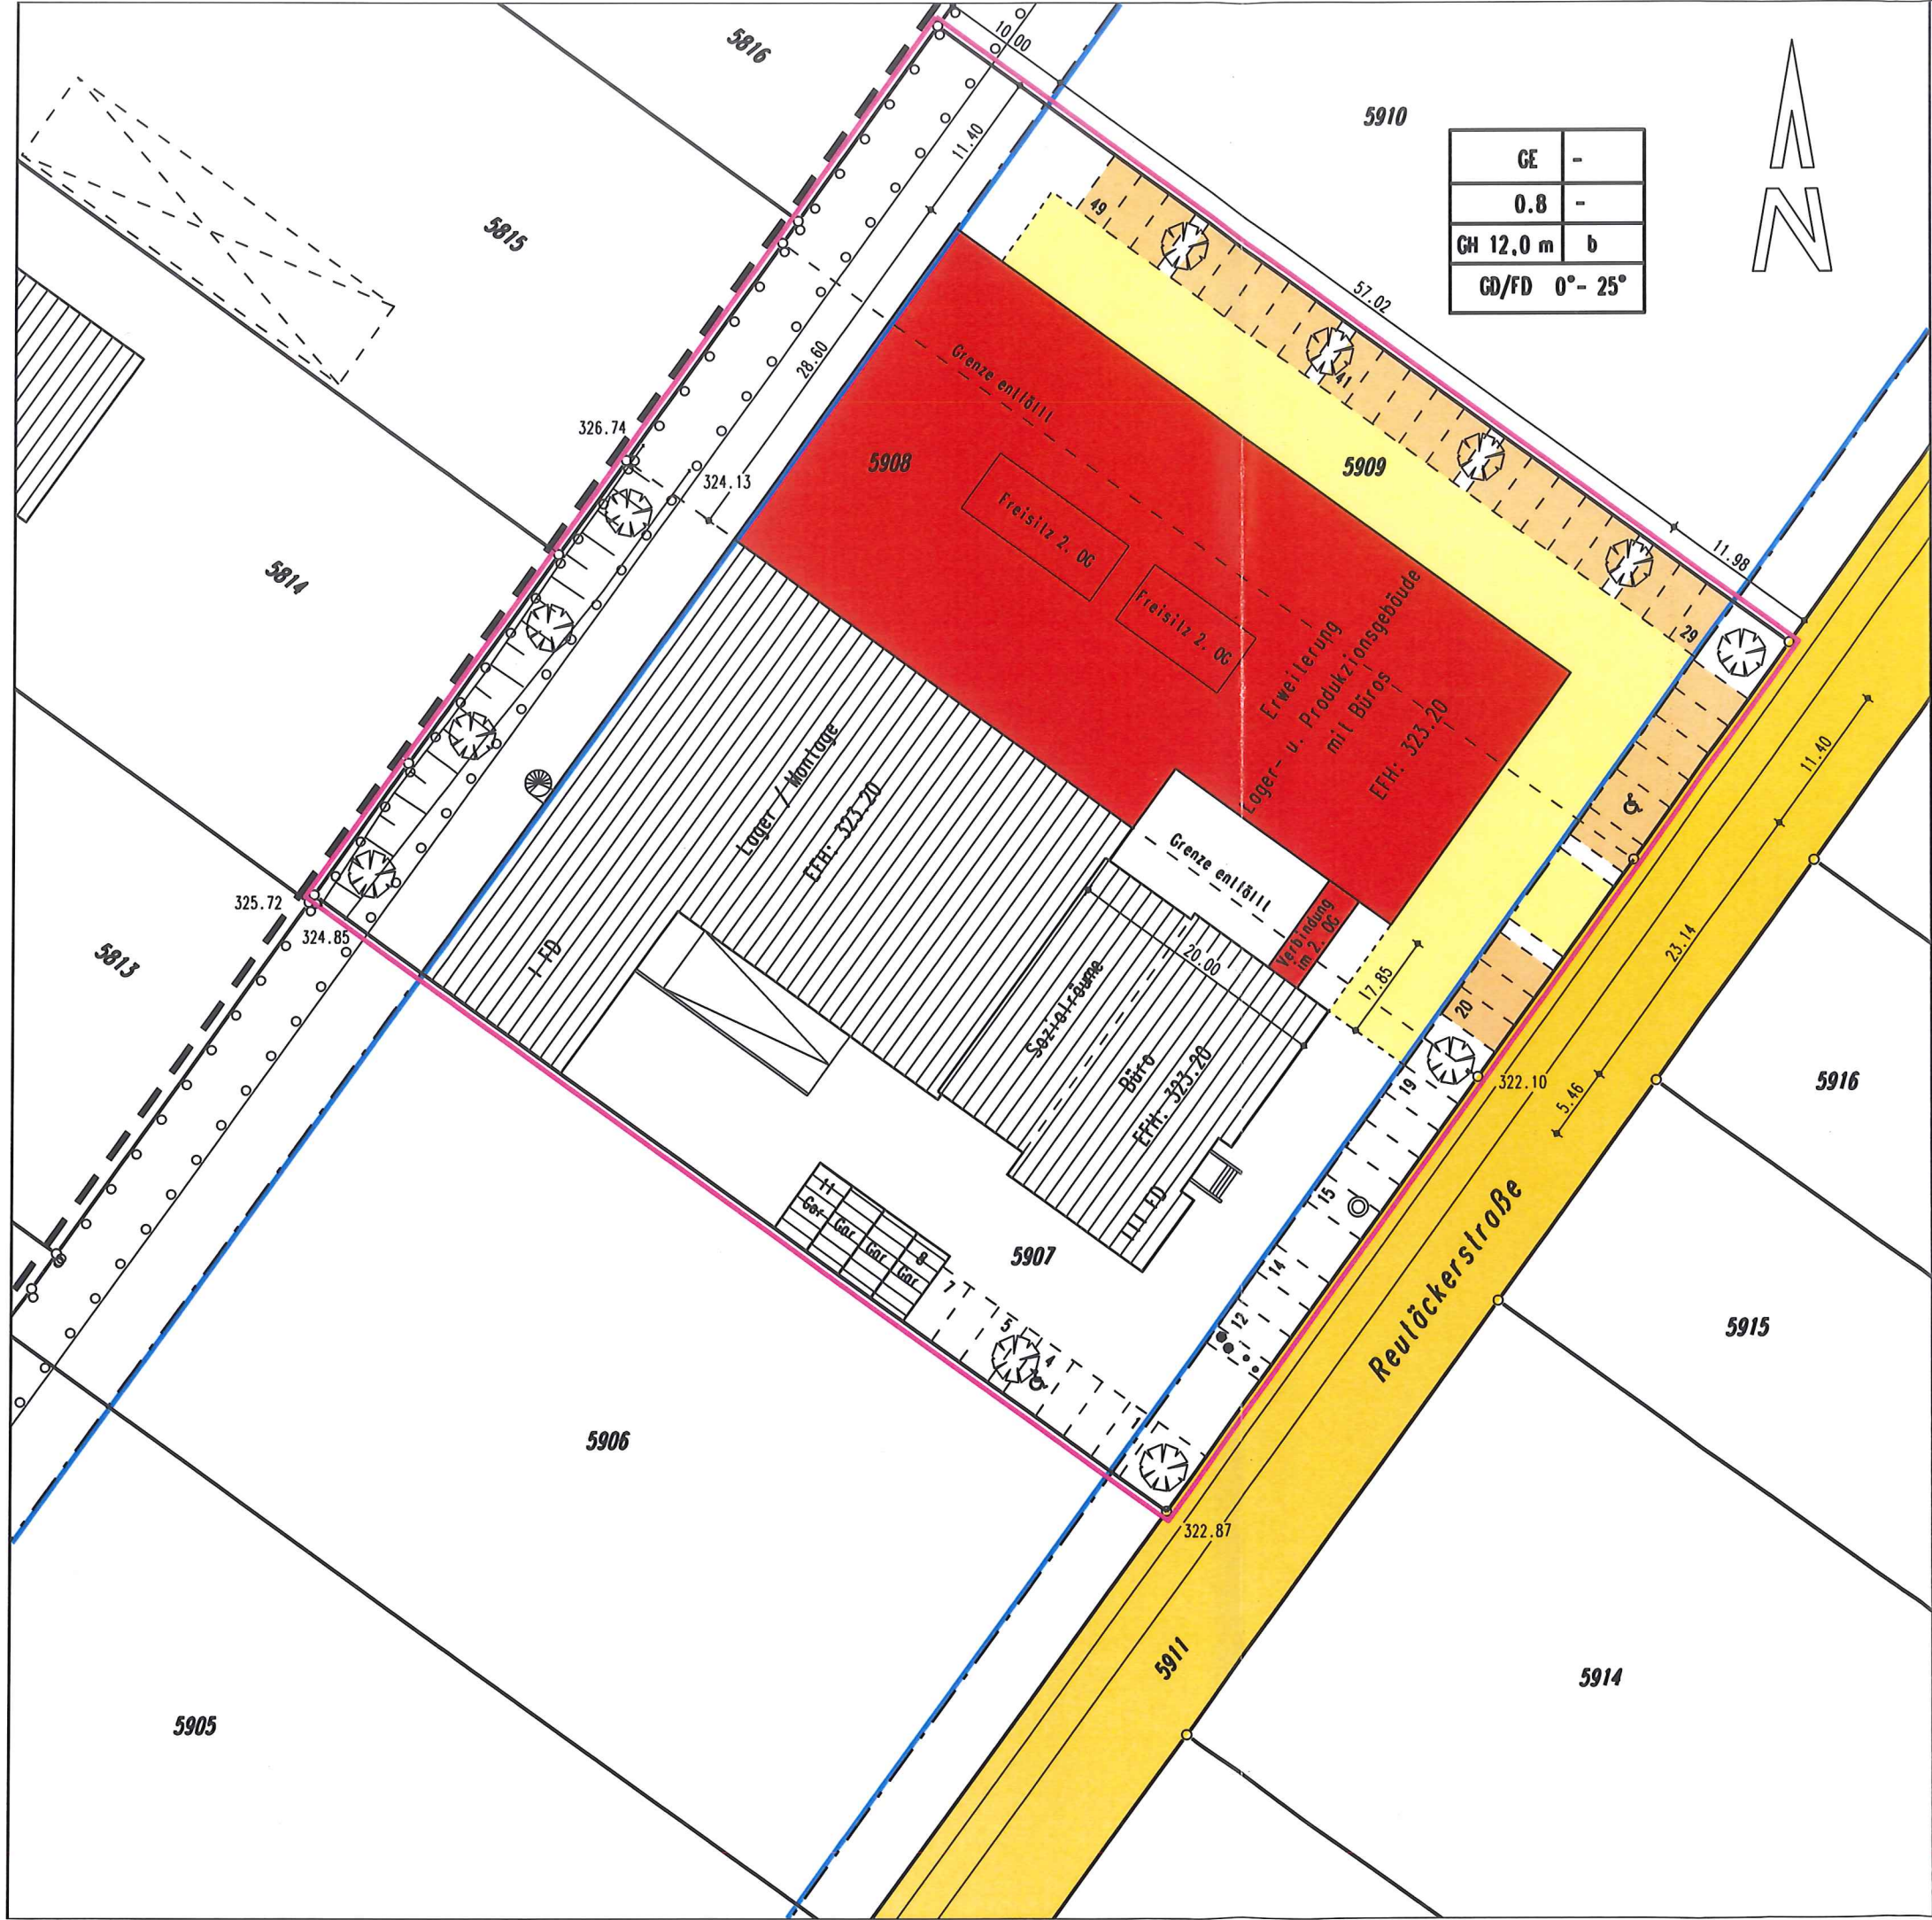

# LAGEPLAN

- zeichnerischer Teil zum Bauantrag (P 4 LBOVVO) -

M 1:500

KREIS KARLSRUHE  
GEMEINDE KARLSBAD  
GEMARKUNG ITTERSBAACH

gefertigt: 11.11.2020



Dipl.-Ing. (FH)  
**PETER BISCHOFF**  
Sachverständiger nach  
§ 5 Abs. 2 LBOVVO B-W  
Bahnhofstraße 18  
75210 KELTERN  
Tel.: 07236/980400 Fax: 07236/7353



Beratender Ingenieur  
Vermessung BDB

Die Darstellung stimmt mit dem neuesten Auszug  
des Liegenschaftskatasters überein.