


Flurstück: 122/1  
Flur: ---  
Gemarkung: Auerbach

Gemeinde: Karlsbad  
Kreis: Karlsruhe  
Regierungsbezirk: Karlsruhe

5418399.59

32468057.80

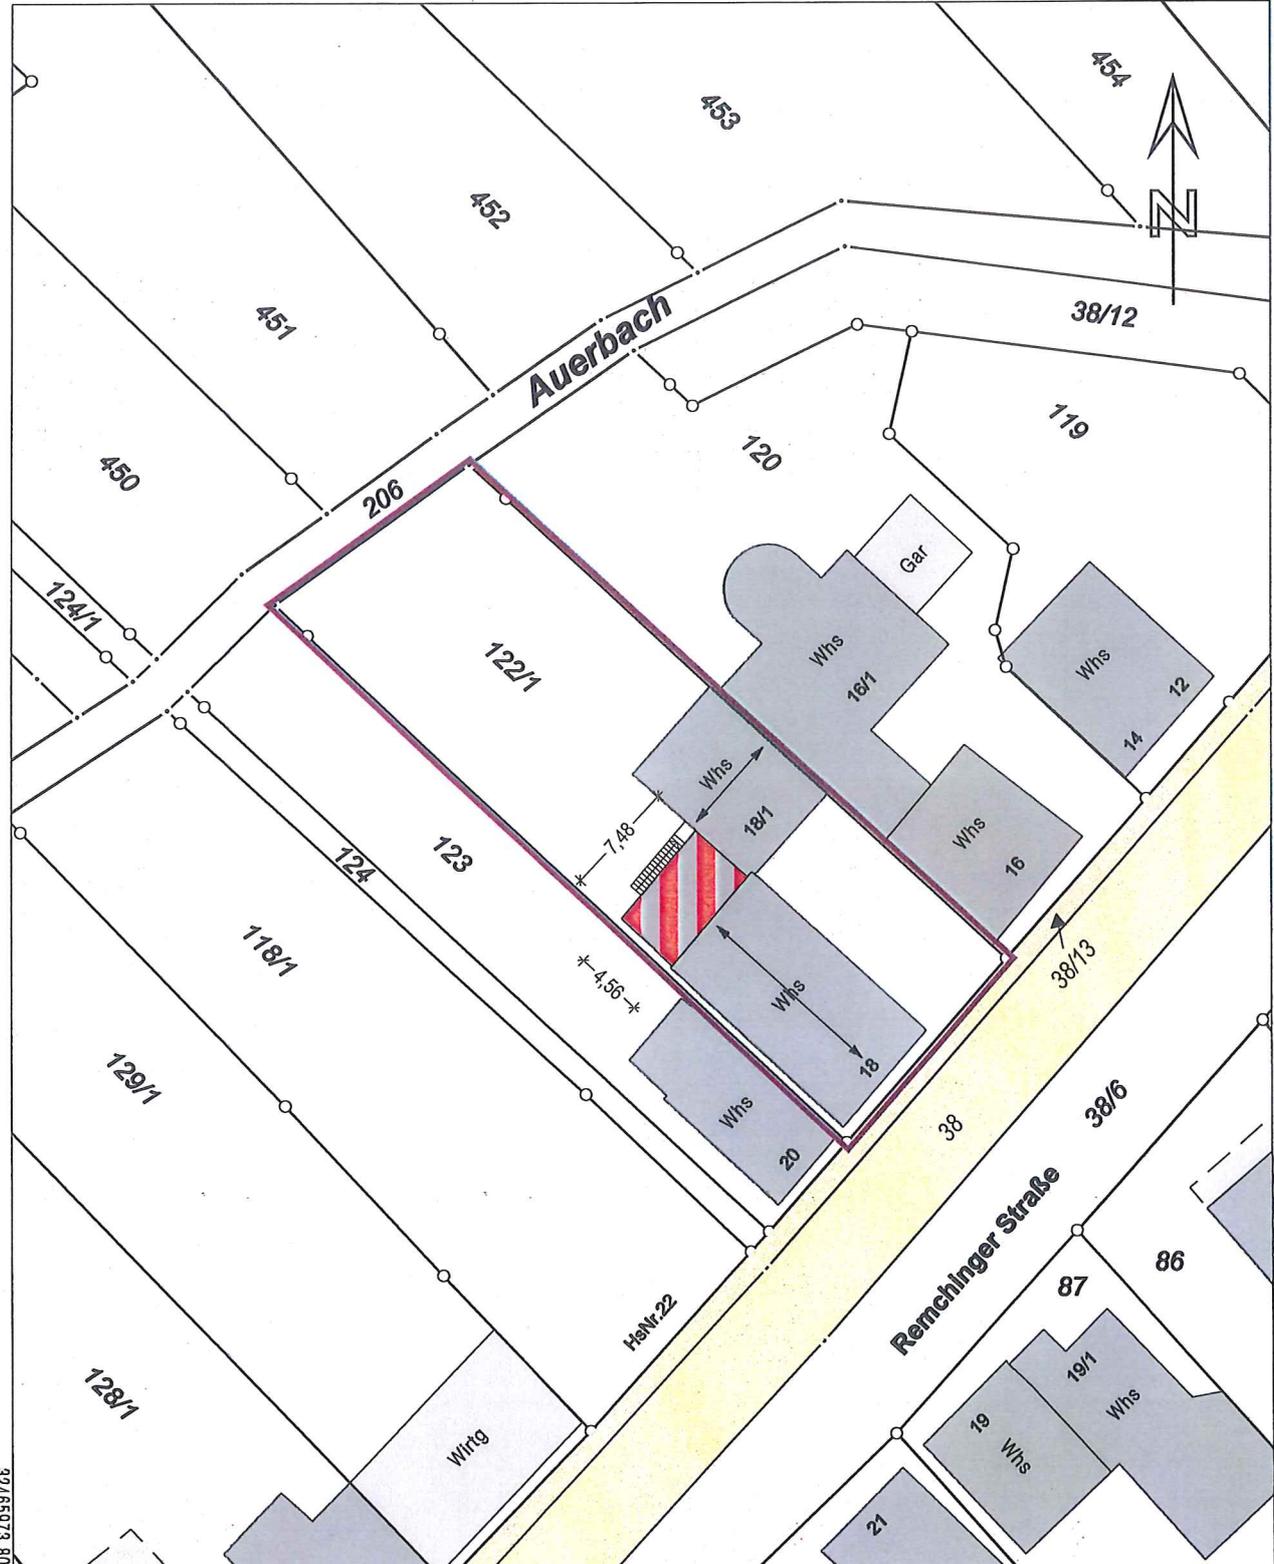

32468057.80

5418296.09

Maßstab 1:500 0 5 10 15 Meter

gefertigt: Remchingen, den 10.03.2021

Bauherr:  
Florim Pillana  
Remchinger Straße 18; 76307 Karlsbad

Architekturbüro Peter Schaller

75196 REMCHINGEN · KÖNIGSBACHER STR. 6 · TEL. 0 72 32 / 7 08 68 · MAIL@ARCHITEKTURBUERO-SCHALLER.DE