


ANSICHT OST




ANSICHT SÜD

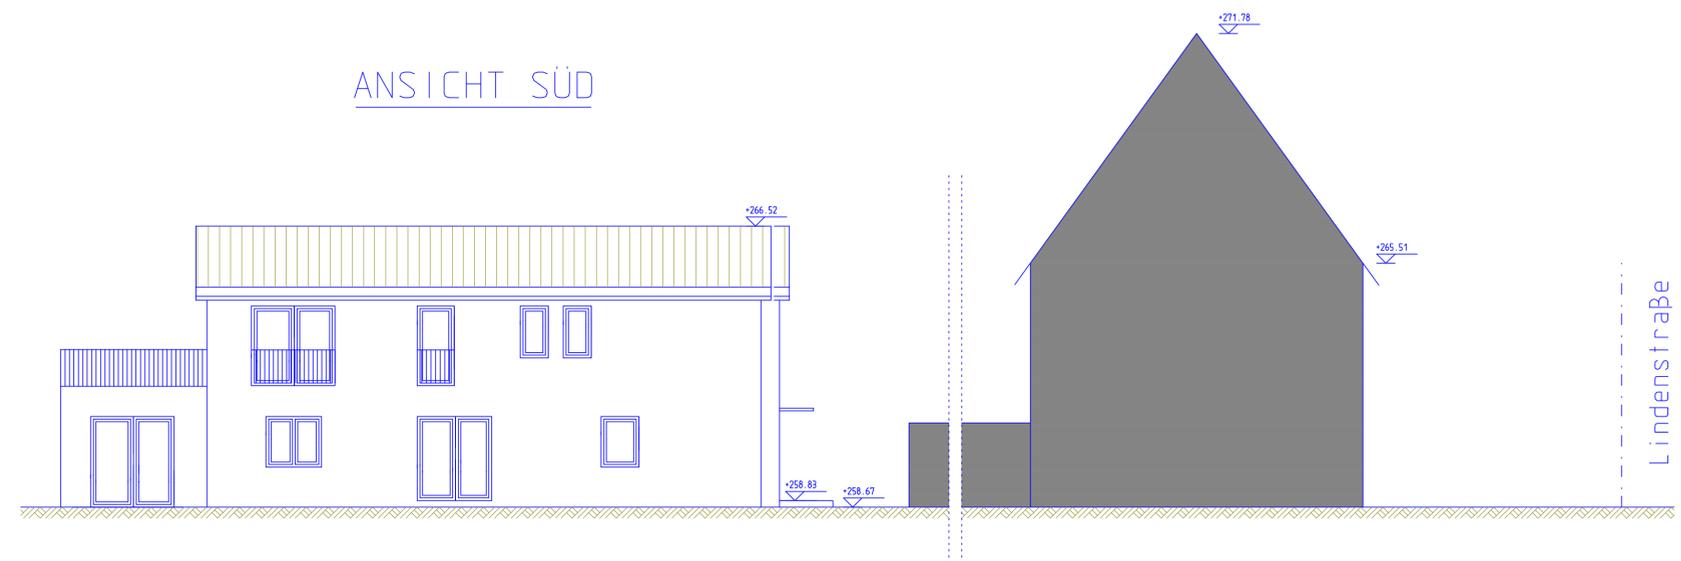

ANSICHT WEST



ANSICHT NORD

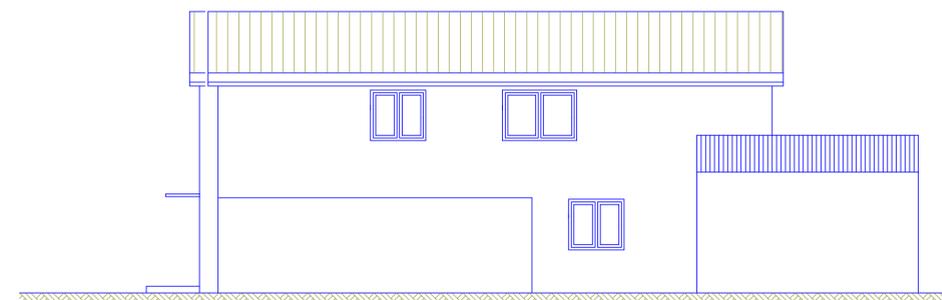

Plan Nr.: 4

ANTRAG AUF BAUGENEHMIGUNG

Bauvorhaben: NEUBAU EINES ZWEIFAMILIENWOHNHAUSES
MIT CARPORT
ABBRUCH SCHUPPEN

Bauherr:

Objektstandort: LINDENSTRASSE 35
76307 KARLSBAD-MUTSHELBACH
Flst.-Nr. 2040

Planinhalt: ANSICHTEN

Maßstab: 1:100
Karlsbad, den 30.03.2021