


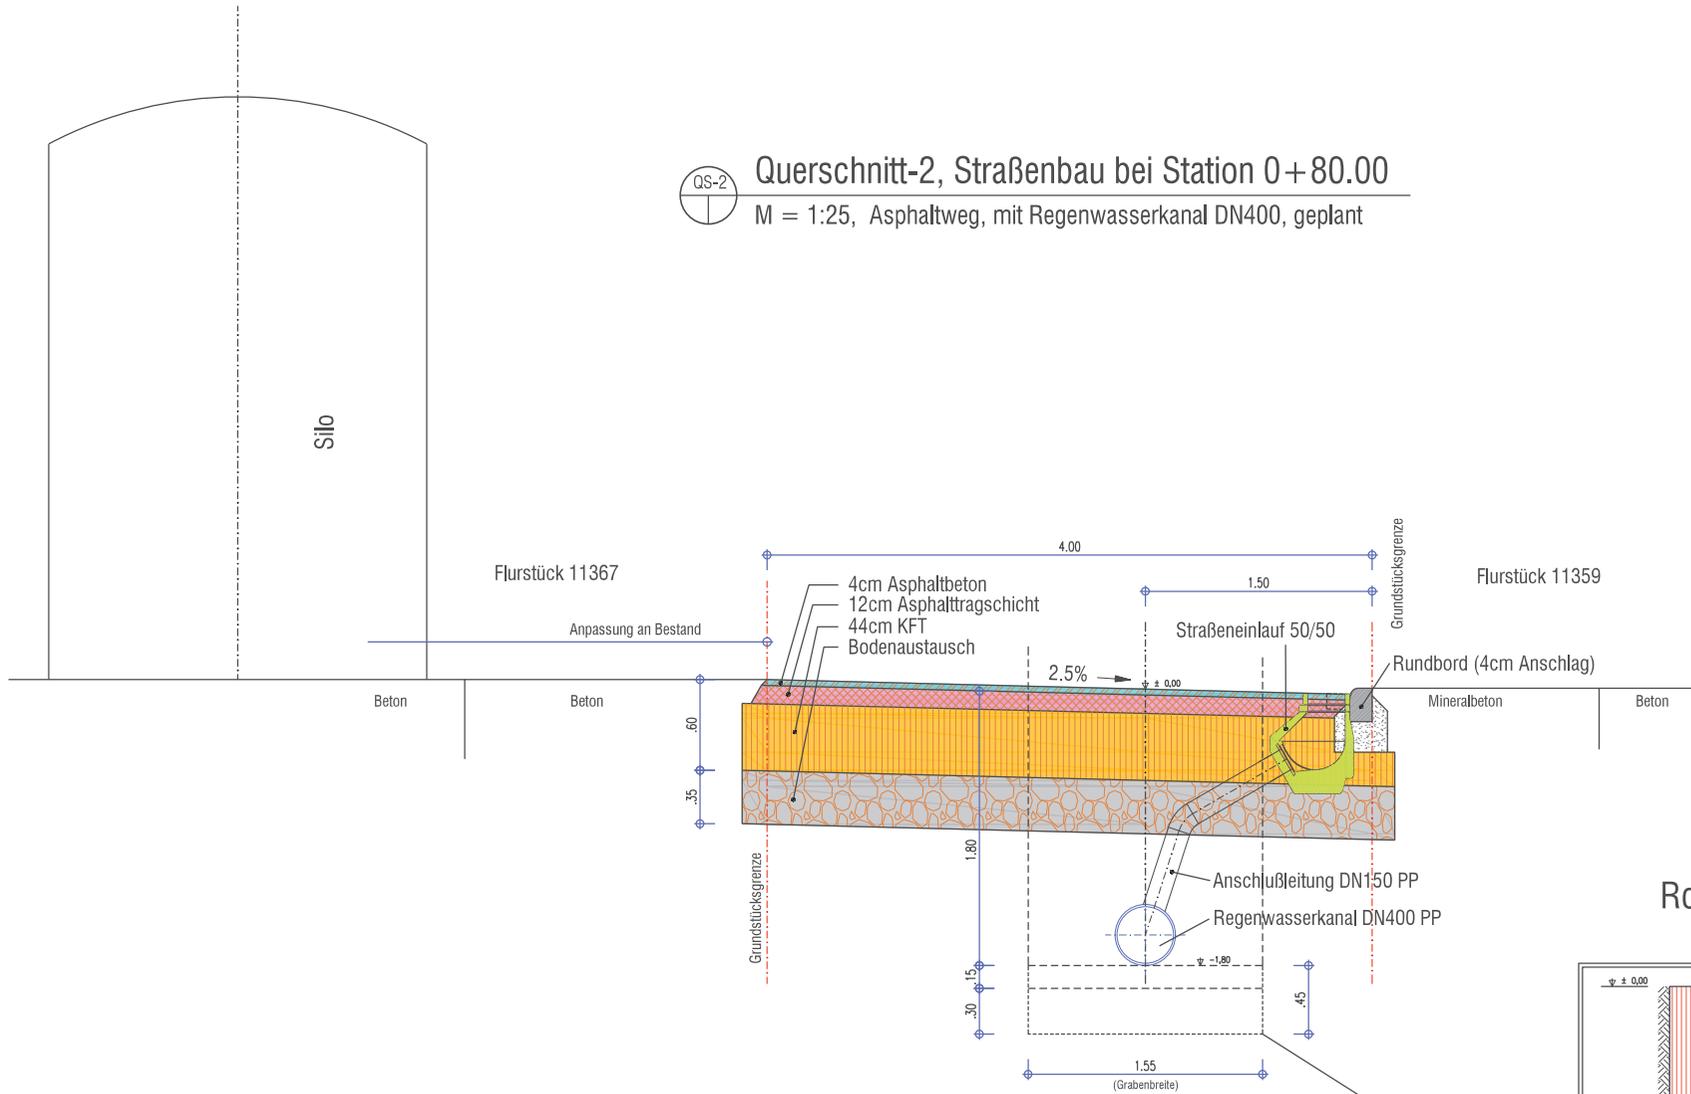


Querschnitt-2, Straßenbau bei Station 0 + 80.00

M = 1:25, Asphaltweg, mit Regenwasserkanal DN400, geplant



VORABZUG

Rohrgrabenverfüllung/Leitungszone

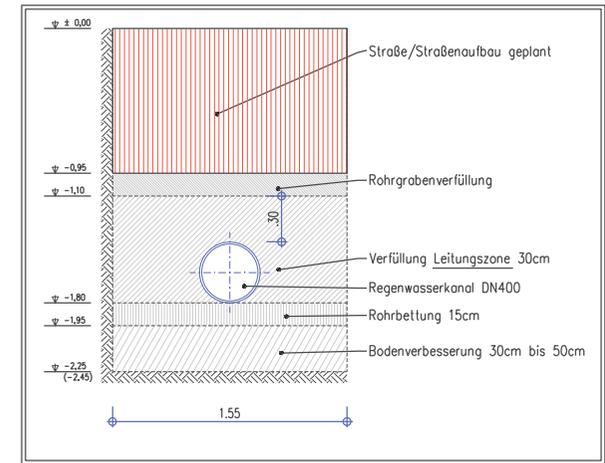

keine bestehenden Leitungen oder Kabel in diesem Bereich bekannt!