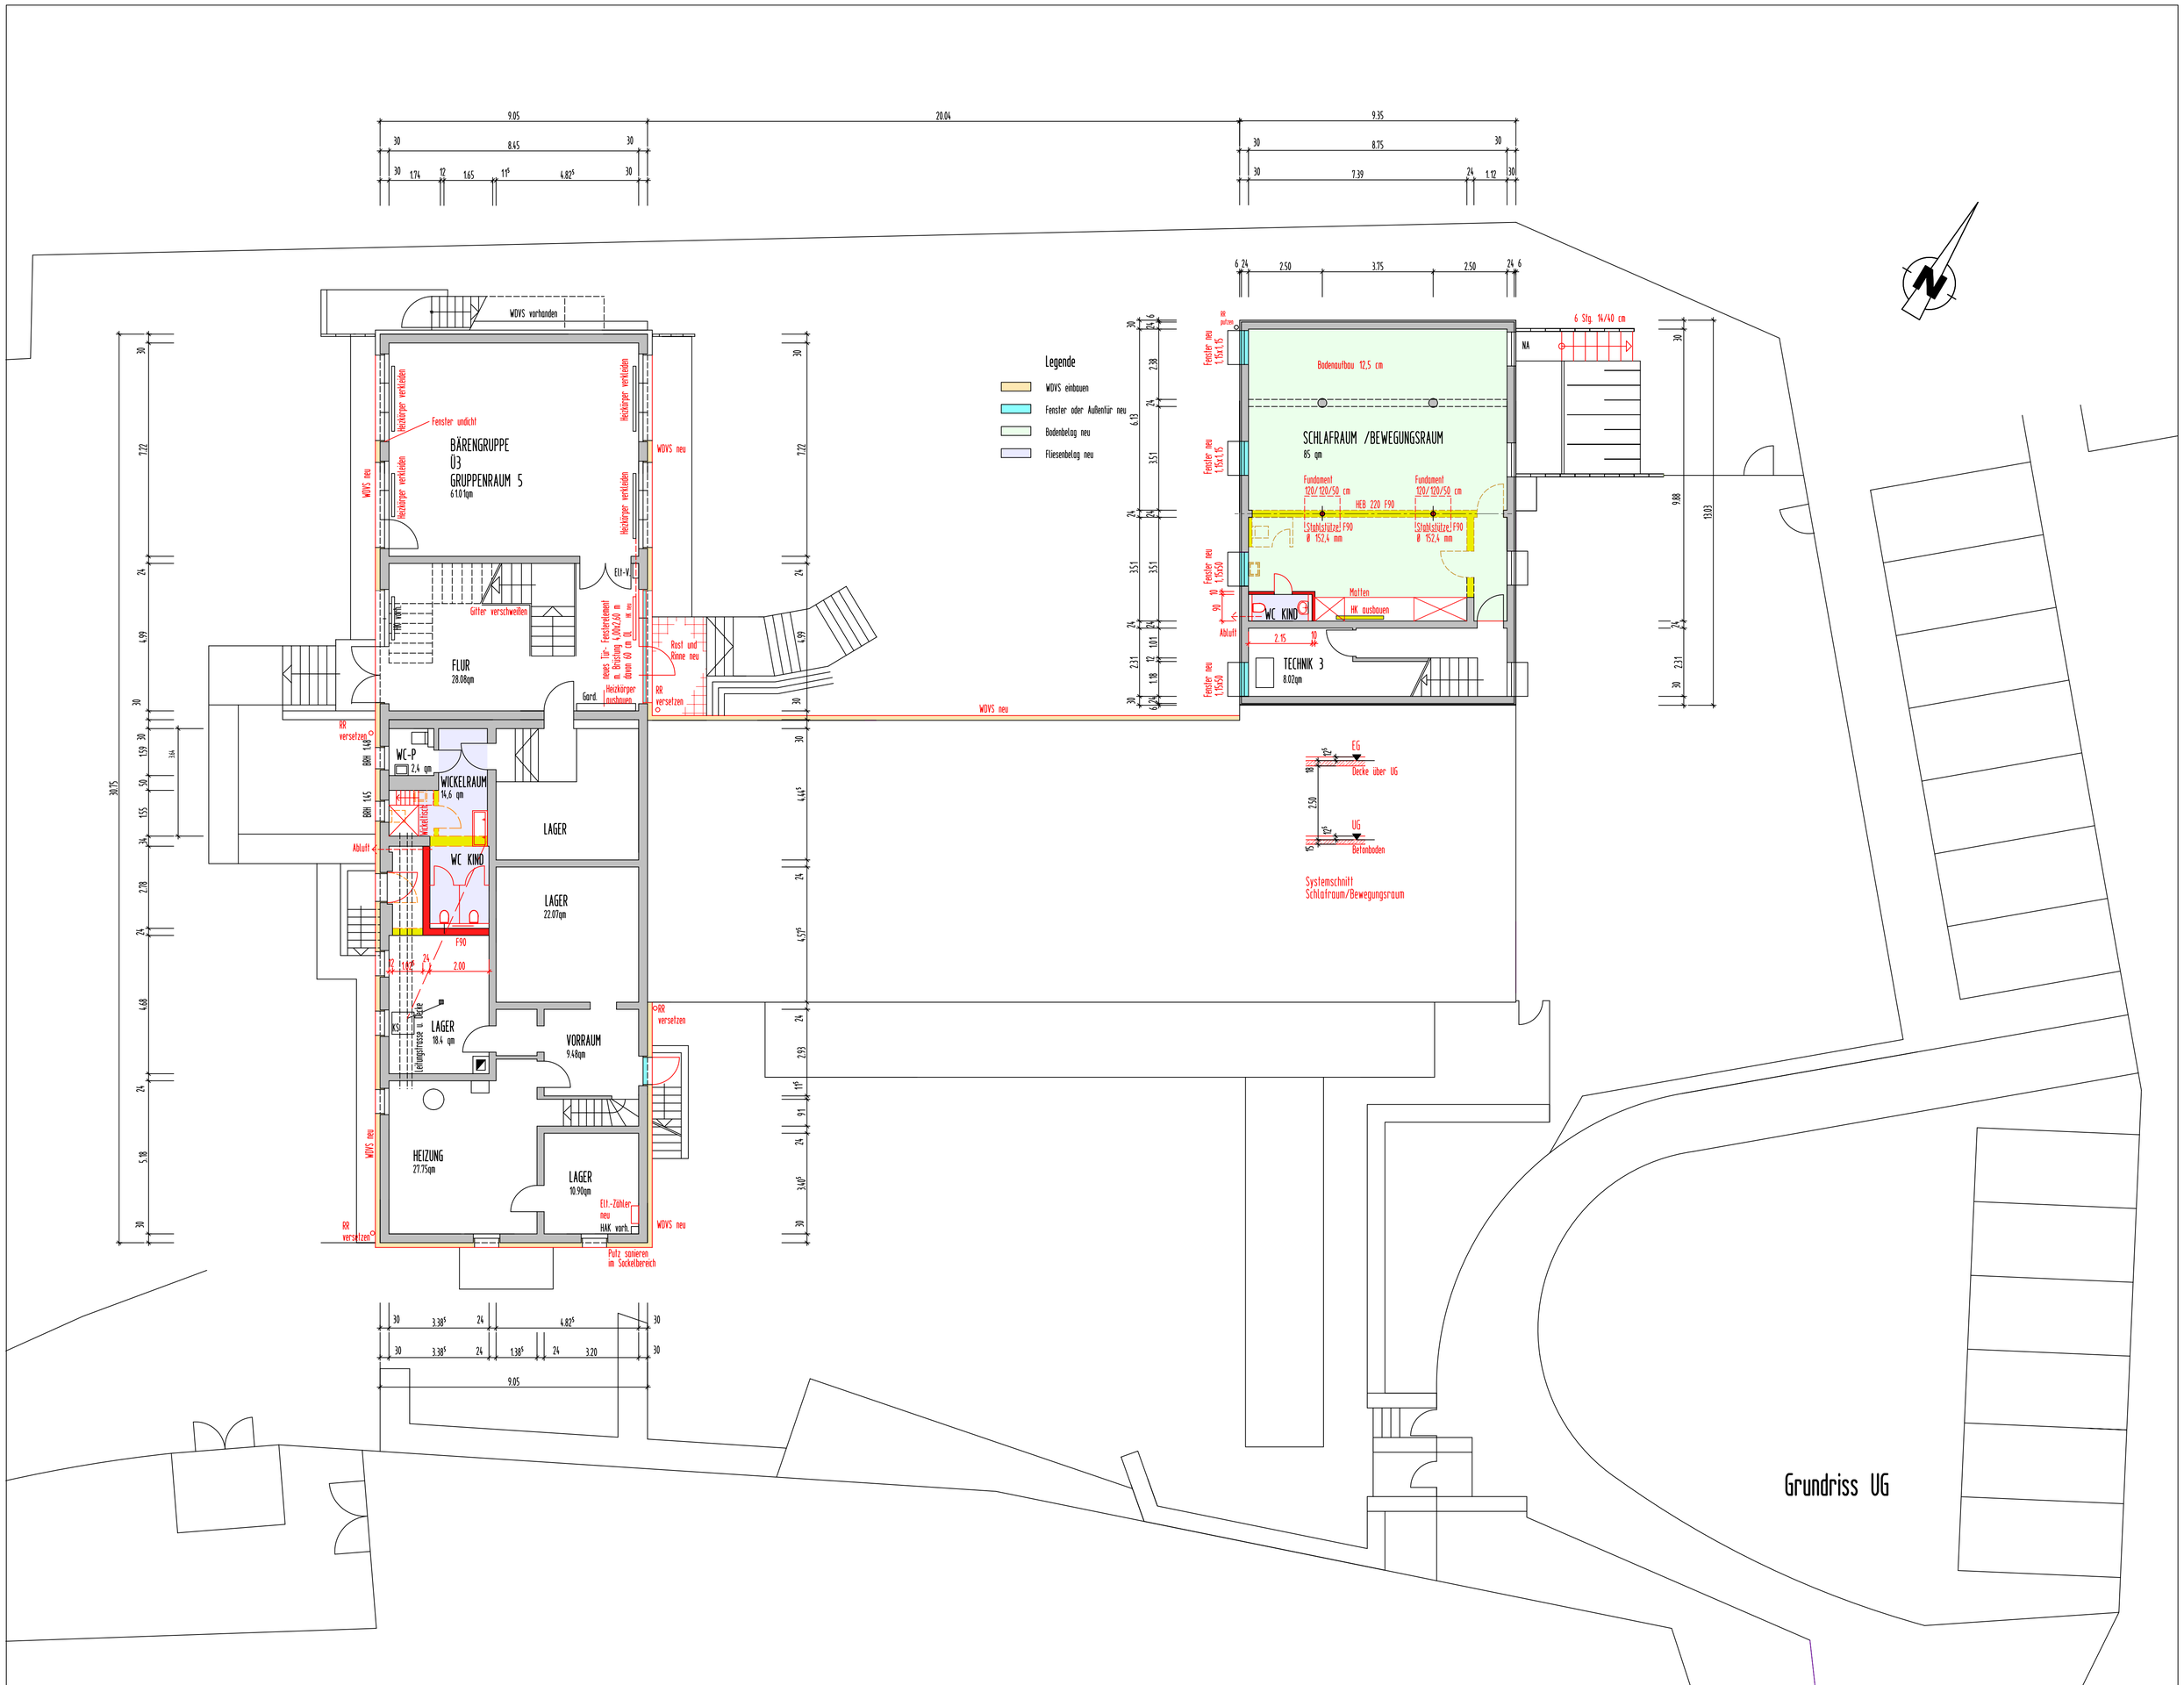

ARCHITEKTURBÜRO Herbert Suedes 276 Evangl. KIGA Spielberg 30.03.2021 1:100